

UMGESTALTUNG WOLFSSCHLUCHT




b				
a				
INDEX	ERGÄNZUNG BZW. ÄNDERUNG	DATUM	GEZ.	GEPR.

BAUHERR:	STADT LÜDINGHAUSEN BORG 2 59348 LÜDINGHAUSEN		
PROJEKT:	UMGESTALTUNG WOLFSSCHLUCHT, LÜDINGHAUSEN		
PLANART:	WEGEAUSBAU		
PLANNR:	16.023 / 34	INDEX:	DATUM: 25.01.2018
BEARBEITER:	SB	PLANGR.: 46 x 70	MASSTAB: 1 : 500

र


ROLF TESCHNER, DIPL.-ING.
GARTEN- UND LANDSCHAFTSARCHITEKT
WAGNERSTRASSE 17 48249 DÜLMEN
FON: 02594 - 7347 FAX: 02594 - 86539
e-mail: info @ rolf-teschner.de

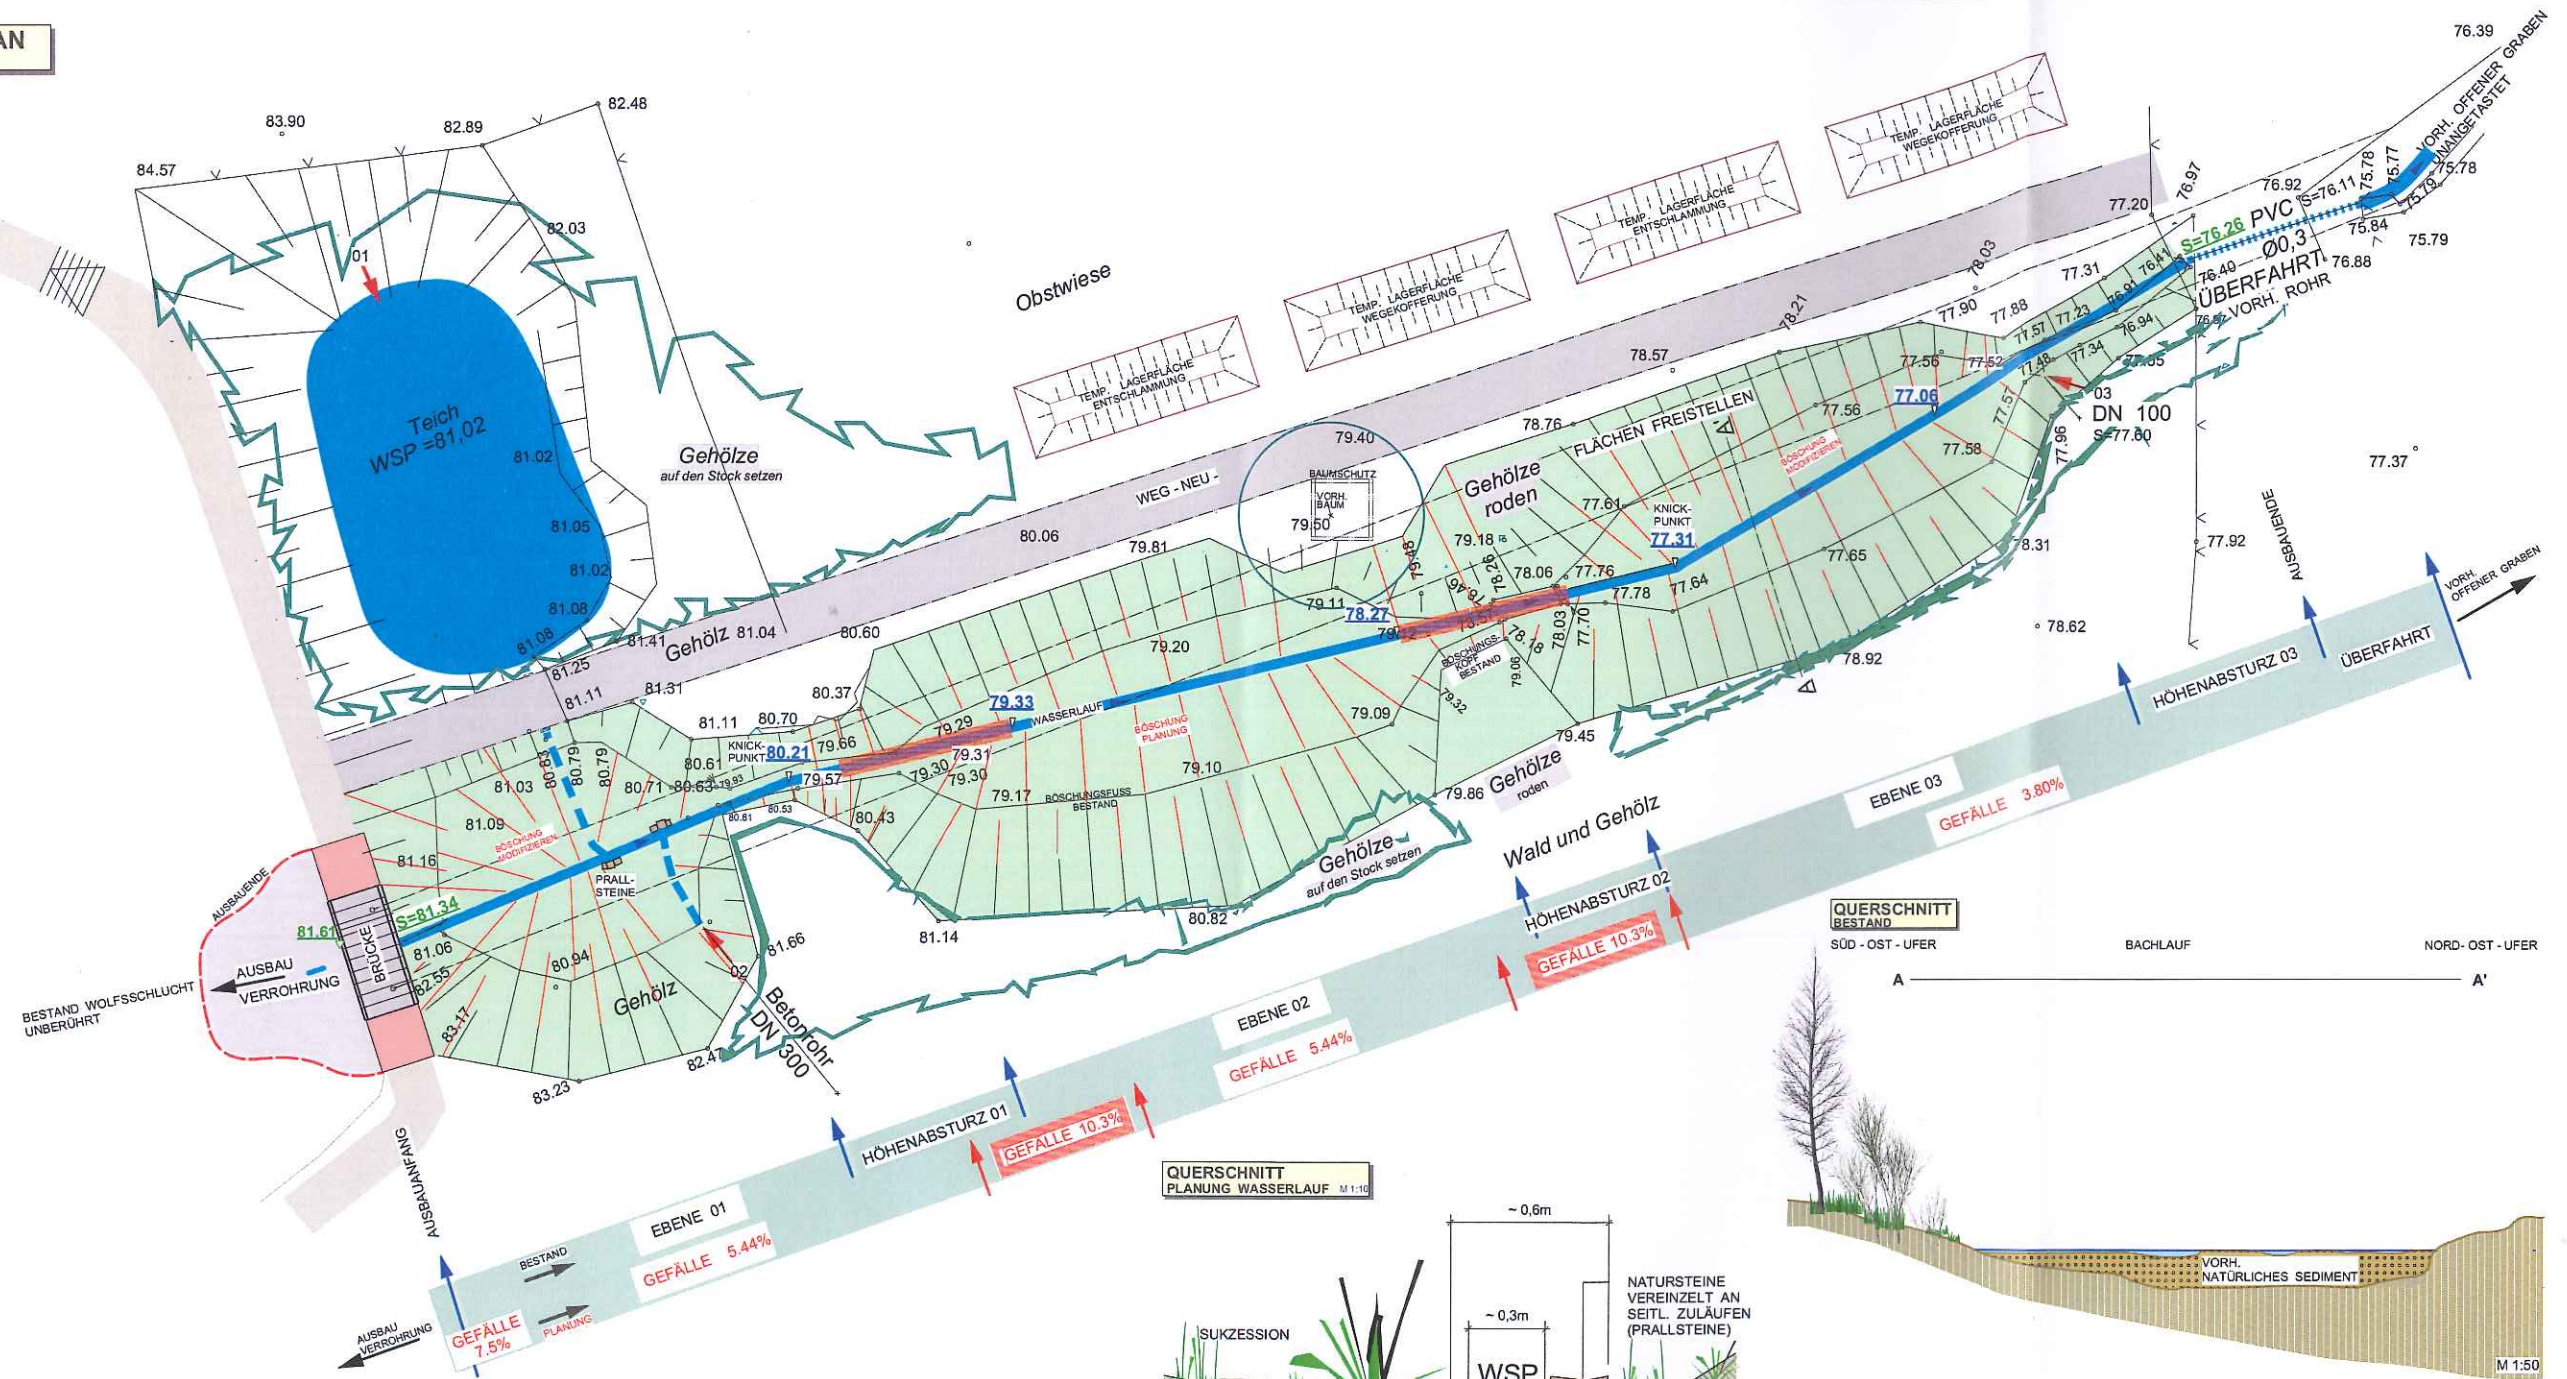

LÄNGSSCHNITT
BESTAND / PLANUNG M 1:100



LÄNGSSCHNITT
DETAIL M 1:50

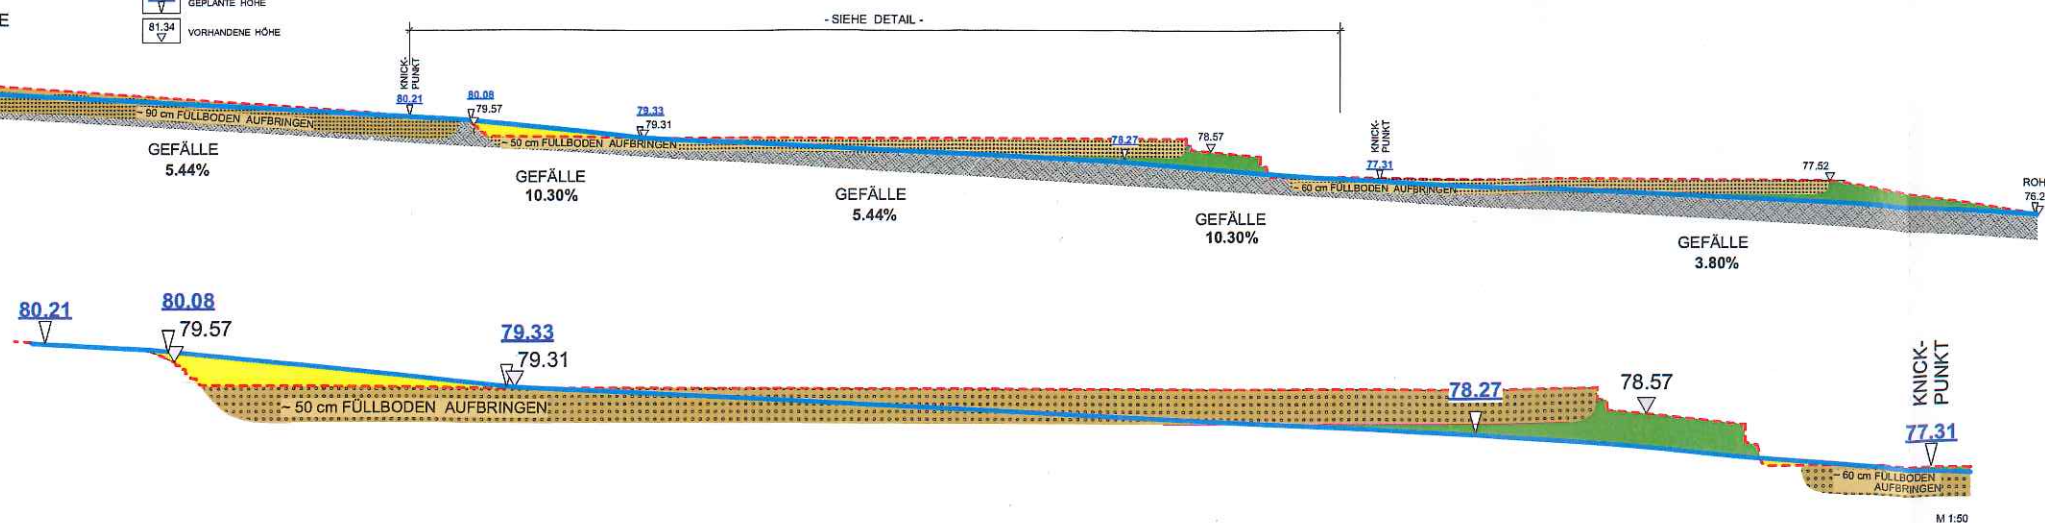

BAUHERR:	STADT LÜDINGHAUSEN
BAUVORHABEN:	BORG 2
PLANART:	59348 LÜDINGHAUSEN
PLAN-NR.	UMGESTALTUNG WOLFSSCHLUCHT, LÜDINGHAUSEN
BEARBEITER:	Ausführungsplan Bachlauf
SB	Längsschnitt
INDEX:	18.023 / 33
DATUM:	2018-01-18
MAßSTAB:	114 x 88
DIVERSE:	
ROLF TESCHNER, LANDSCHAFTSARCHITEKT	DIPL.-ING. AKNW
WAGNERSTRASSE 17	48249 DÜLMEN
FOX: 02594 - 7347	FAX: 02594 - 86539
e-mail: rolf@teschner.de	info@rolf-teschner.de