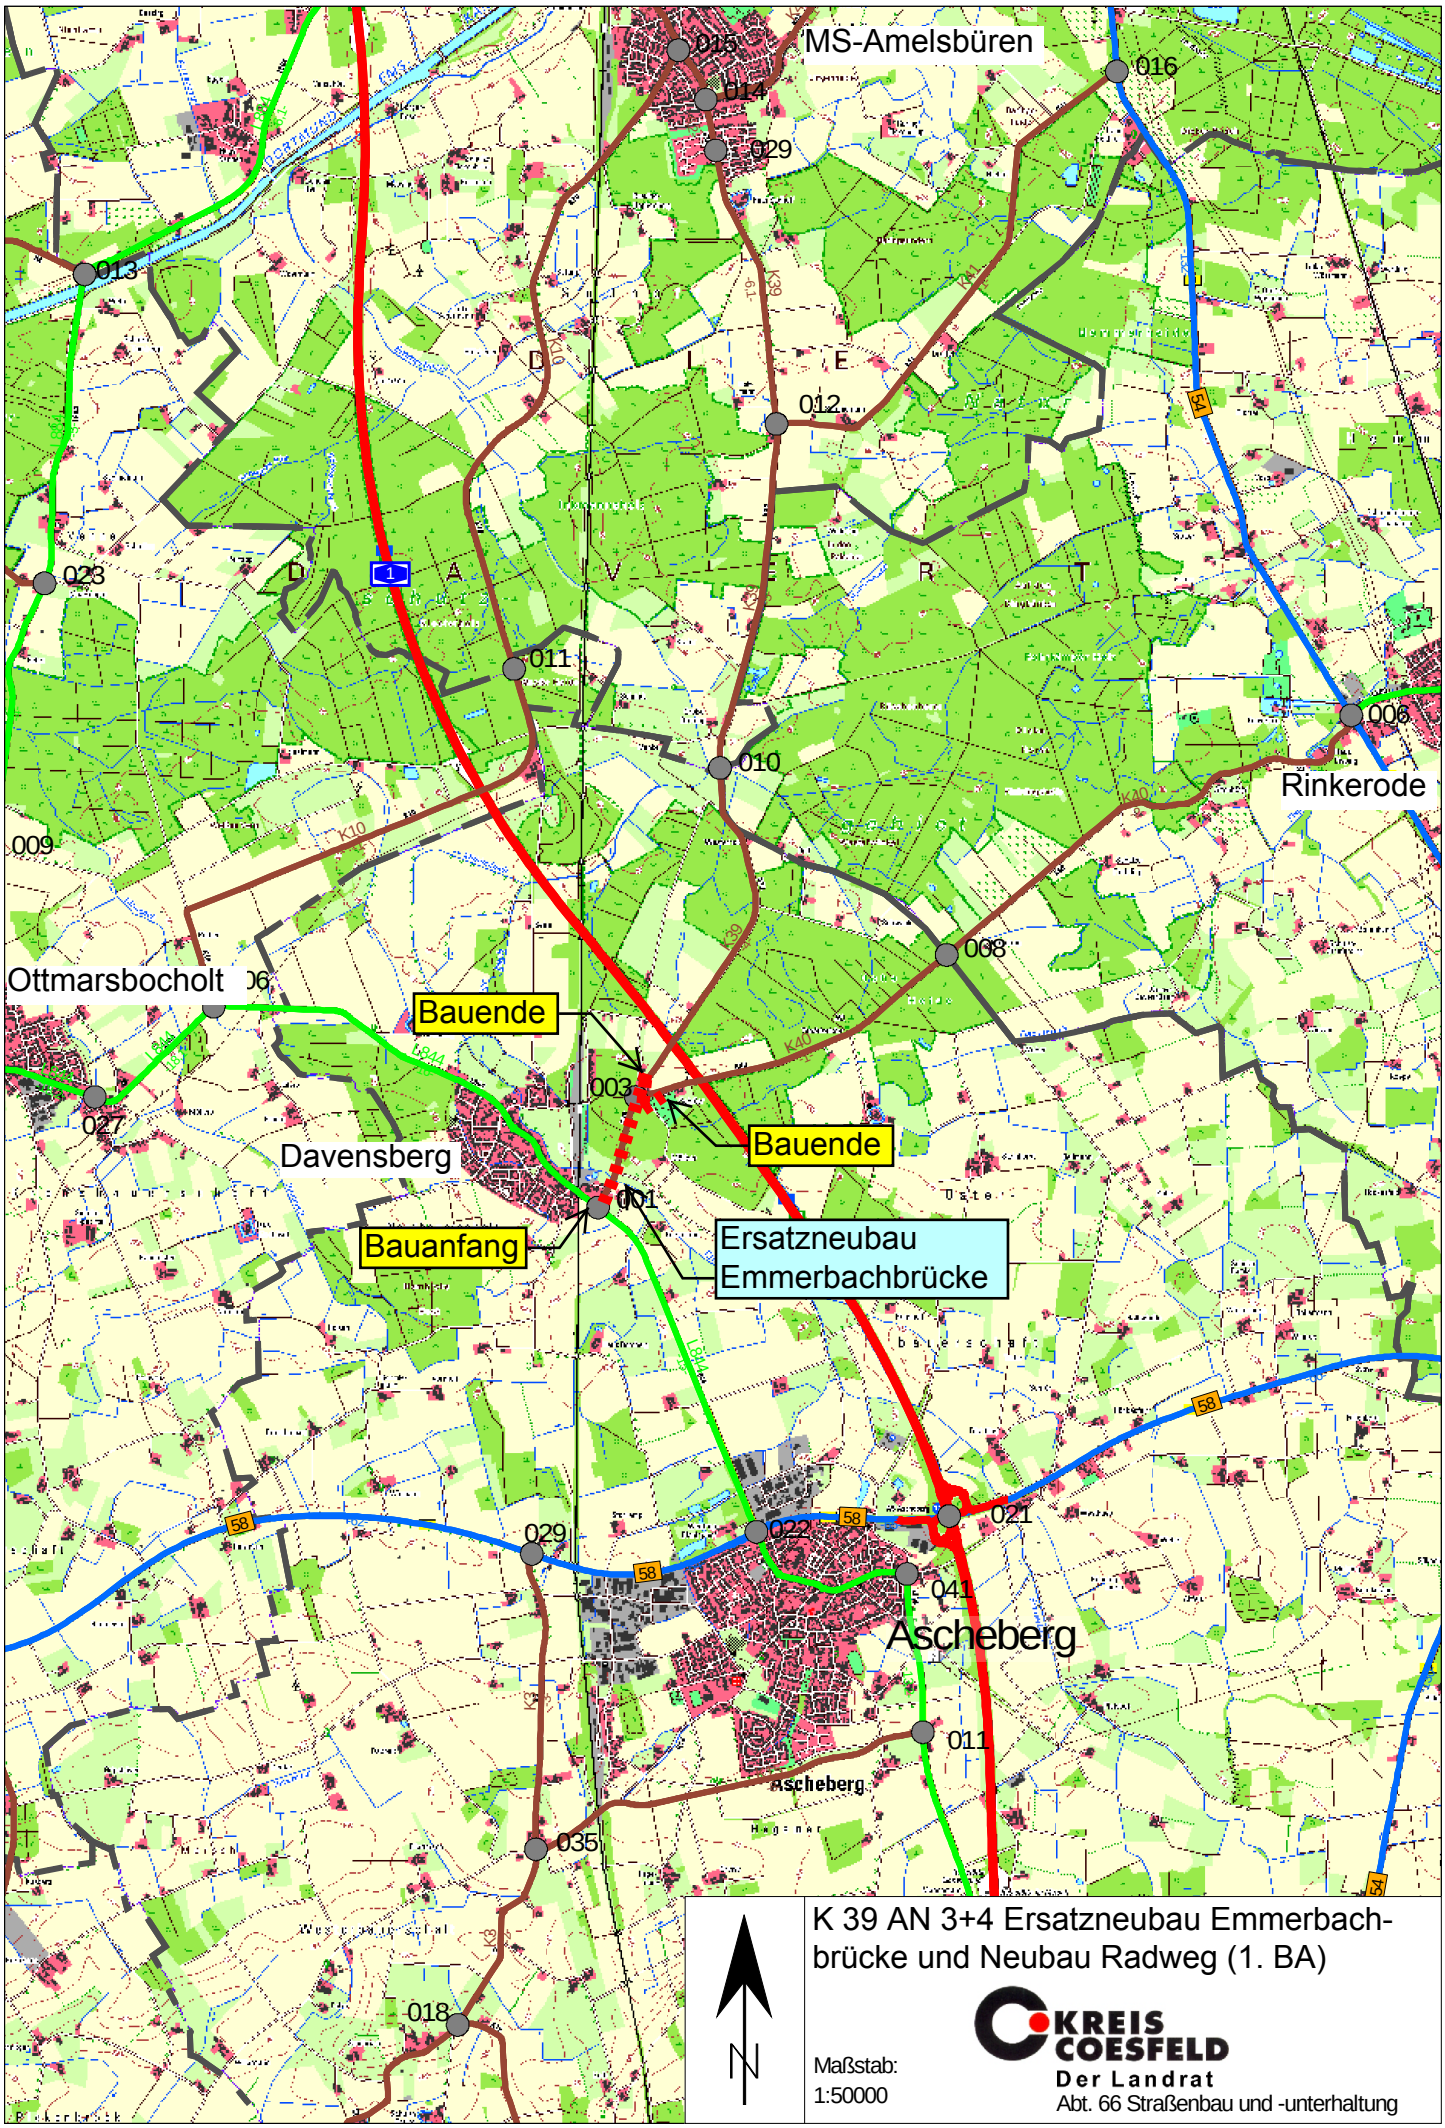
MS-Amelsbüren
Rinkerode
Ottmarsbocholt
Davensberg
Ascheberg
Bauende
Bauende
Bauanfang
Ersatzneubau
Emmerbachbrücke
015
014
029
016
013
012
023
011
010
006
009
008
027
003
001
021
022
041
035
018
K 39 AN 3+4 Ersatzneubau Emmerbach-
brücke und Neubau Radweg (1. BA)
Maßstab:
1:50000
KREIS
COESFELD
Der Landrat
Abt. 66 Straßenbau und -unterhaltung