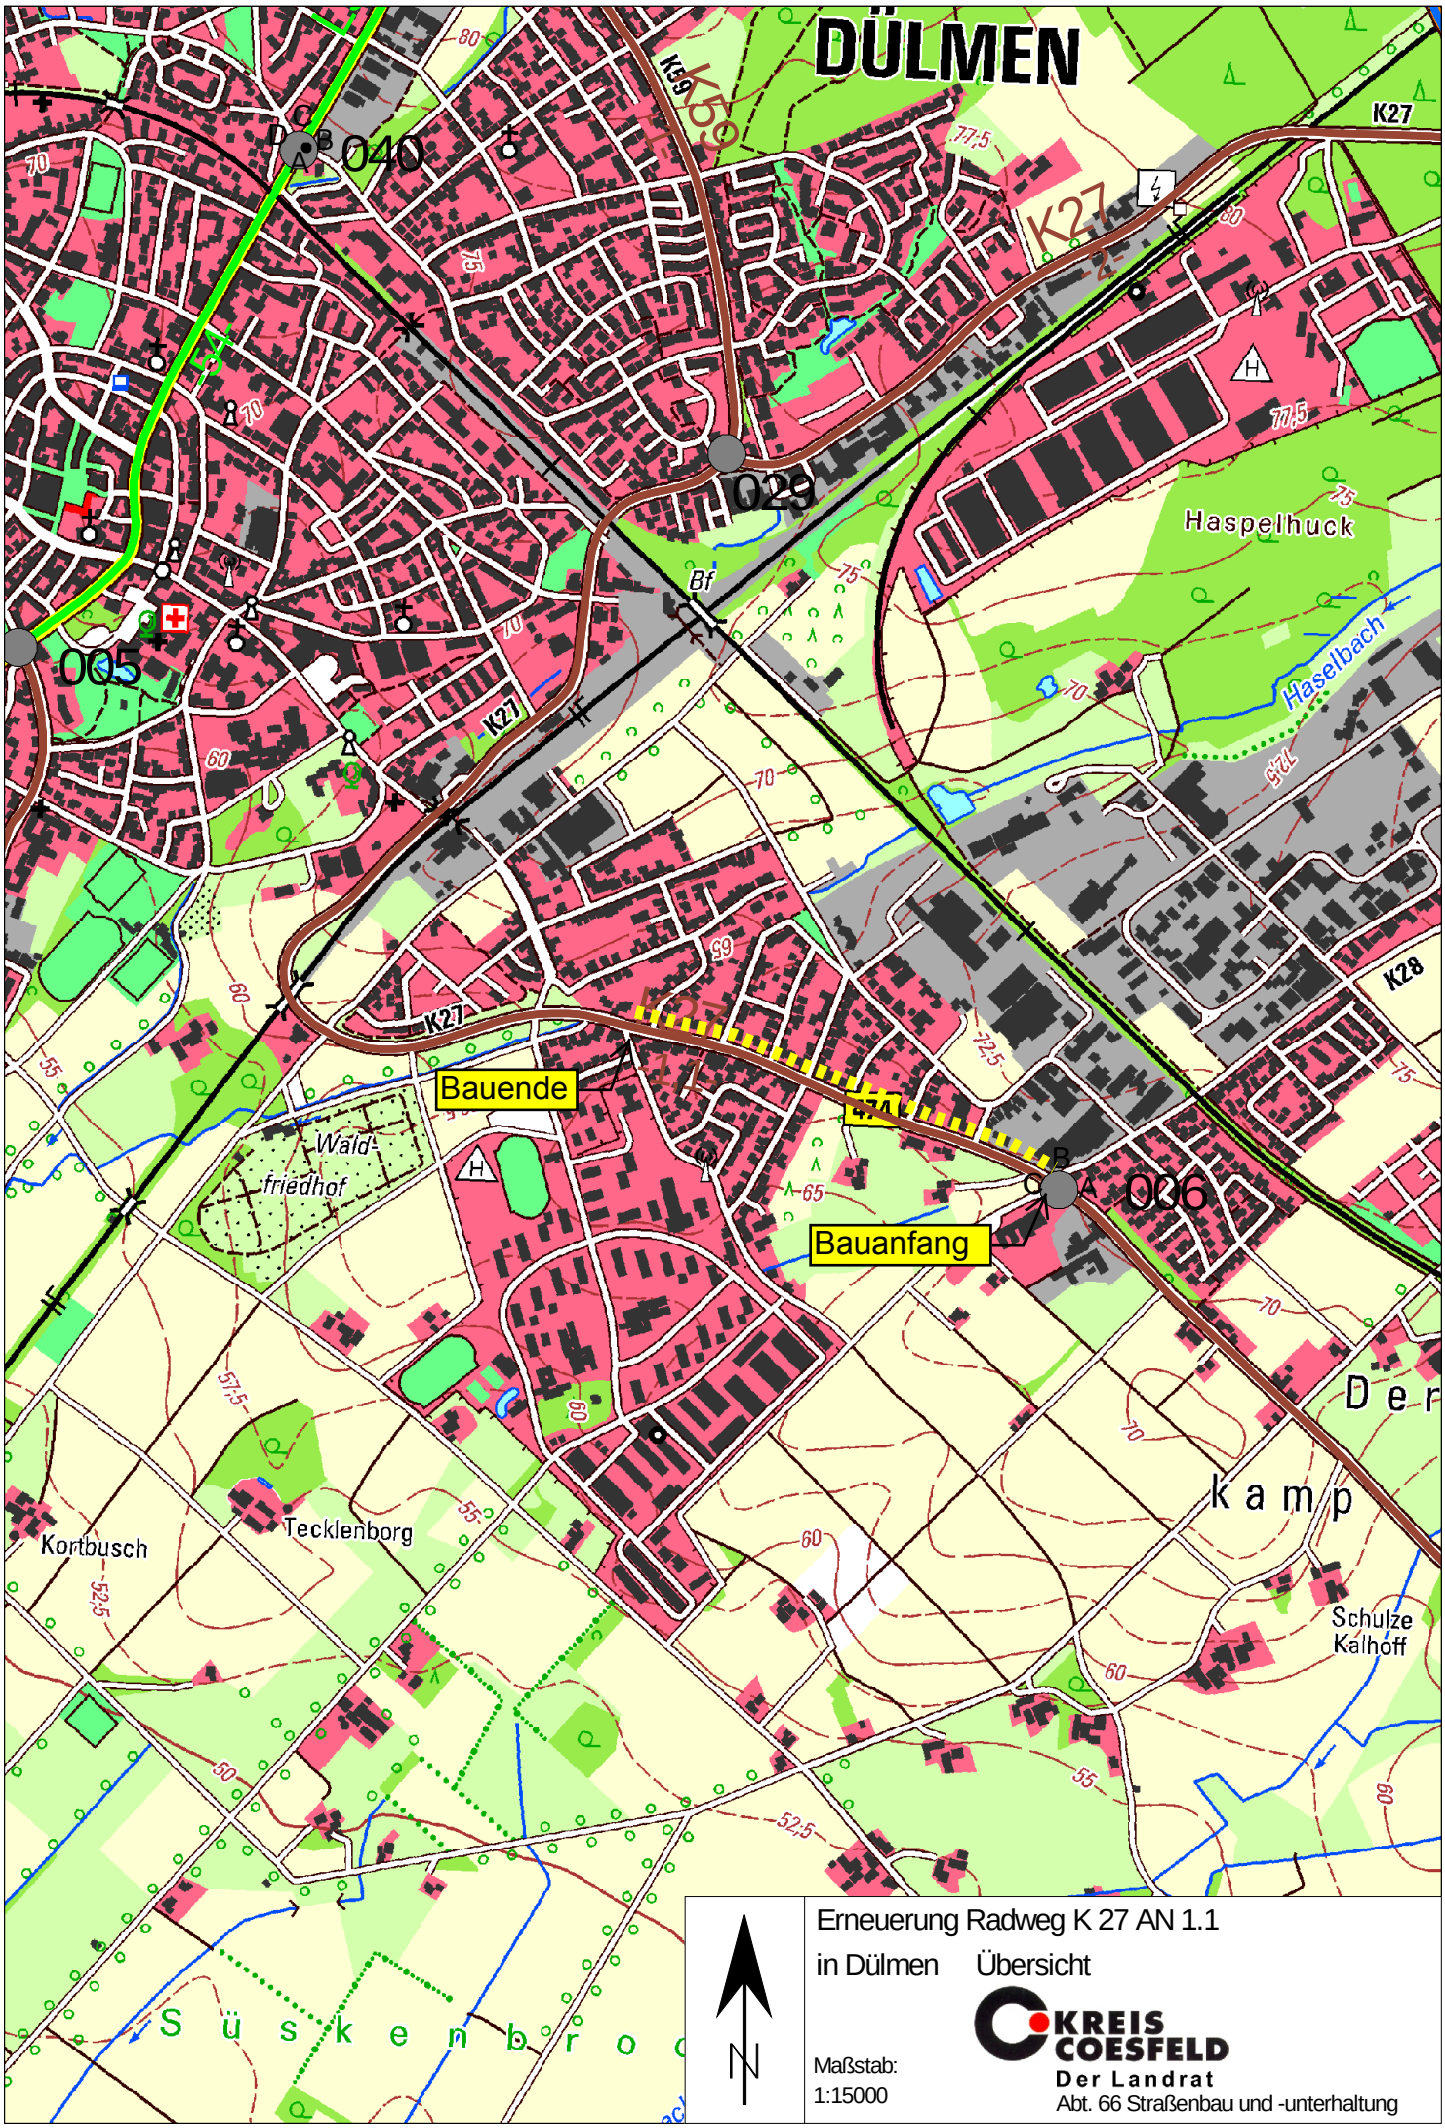

DÜLMEN
K27
K59
040
029
005
006
Bf
Haspelhuck
Haselbach
K28
Bauende
Bauanfang
Wald-
friedhof
Kortbusch
Tecklenborg
Schulze
Kalhoff
Erneuerung Radweg K 27 AN 1.1
in Dülmen Übersicht
Maßstab:
1:15000
KREIS COESFELD
Der Landrat
Abt. 66 Straßenbau und -unterhaltung