


**Landschaftspflegerischer Begleitplan (LBP) zum
Neubau eines Radwegs zwischen Nottuln und
Havixbeck (L 874)**

Lageplan der landschaftspflegerischen Maßnahmen (Blatt 7)

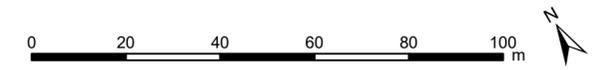

Kuhlmann & Stucht GbR
Landschaftsplanung • Umweltplanung
Stalleickenweg 5 • 44867 Bochum • Tel.: 02327/228020 • Fax: 02327/228029
Email: info@kuhlmann-stucht.de • Internet: www.kuhlmann-stucht.de

bearbeitet: Weinberg | gezeichnet: Weinberg | geprüft: Kuhlmann | Datum: 24.07.2020 | Projekt Nr.: 2018

**Regionalniederlassung
Münsterland**
Wahrkamp 30, 48653 Coesfeld

Straßen.NRW.
Landesbetrieb Straßenbau Nordrhein-Westfalen
Projekt-Nr. 03-0163


Nr.	Art der Änderung	Datum	Zeichen

VORENTWURF

Landesbetrieb Straßenbau Nordrhein-Westfalen	Unterlage / Blatt-Nr.: 9.1 / 7 Lageplan der landschaftspflegerischen Maßnahmen - Nottuln (L 874 / B 525n)
Straße: L 874	Maßstab: 1 : 1.000
PROJIS-Nr.:	

**Neubau eines Radwegs
zwischen Nottuln und Havixbeck
- Landschaftspflegerischer Begleitplan -**

Aufgestellt: Coesfeld,	
Die Leitung der Regionalniederlassung Münsterland	
i.A.	

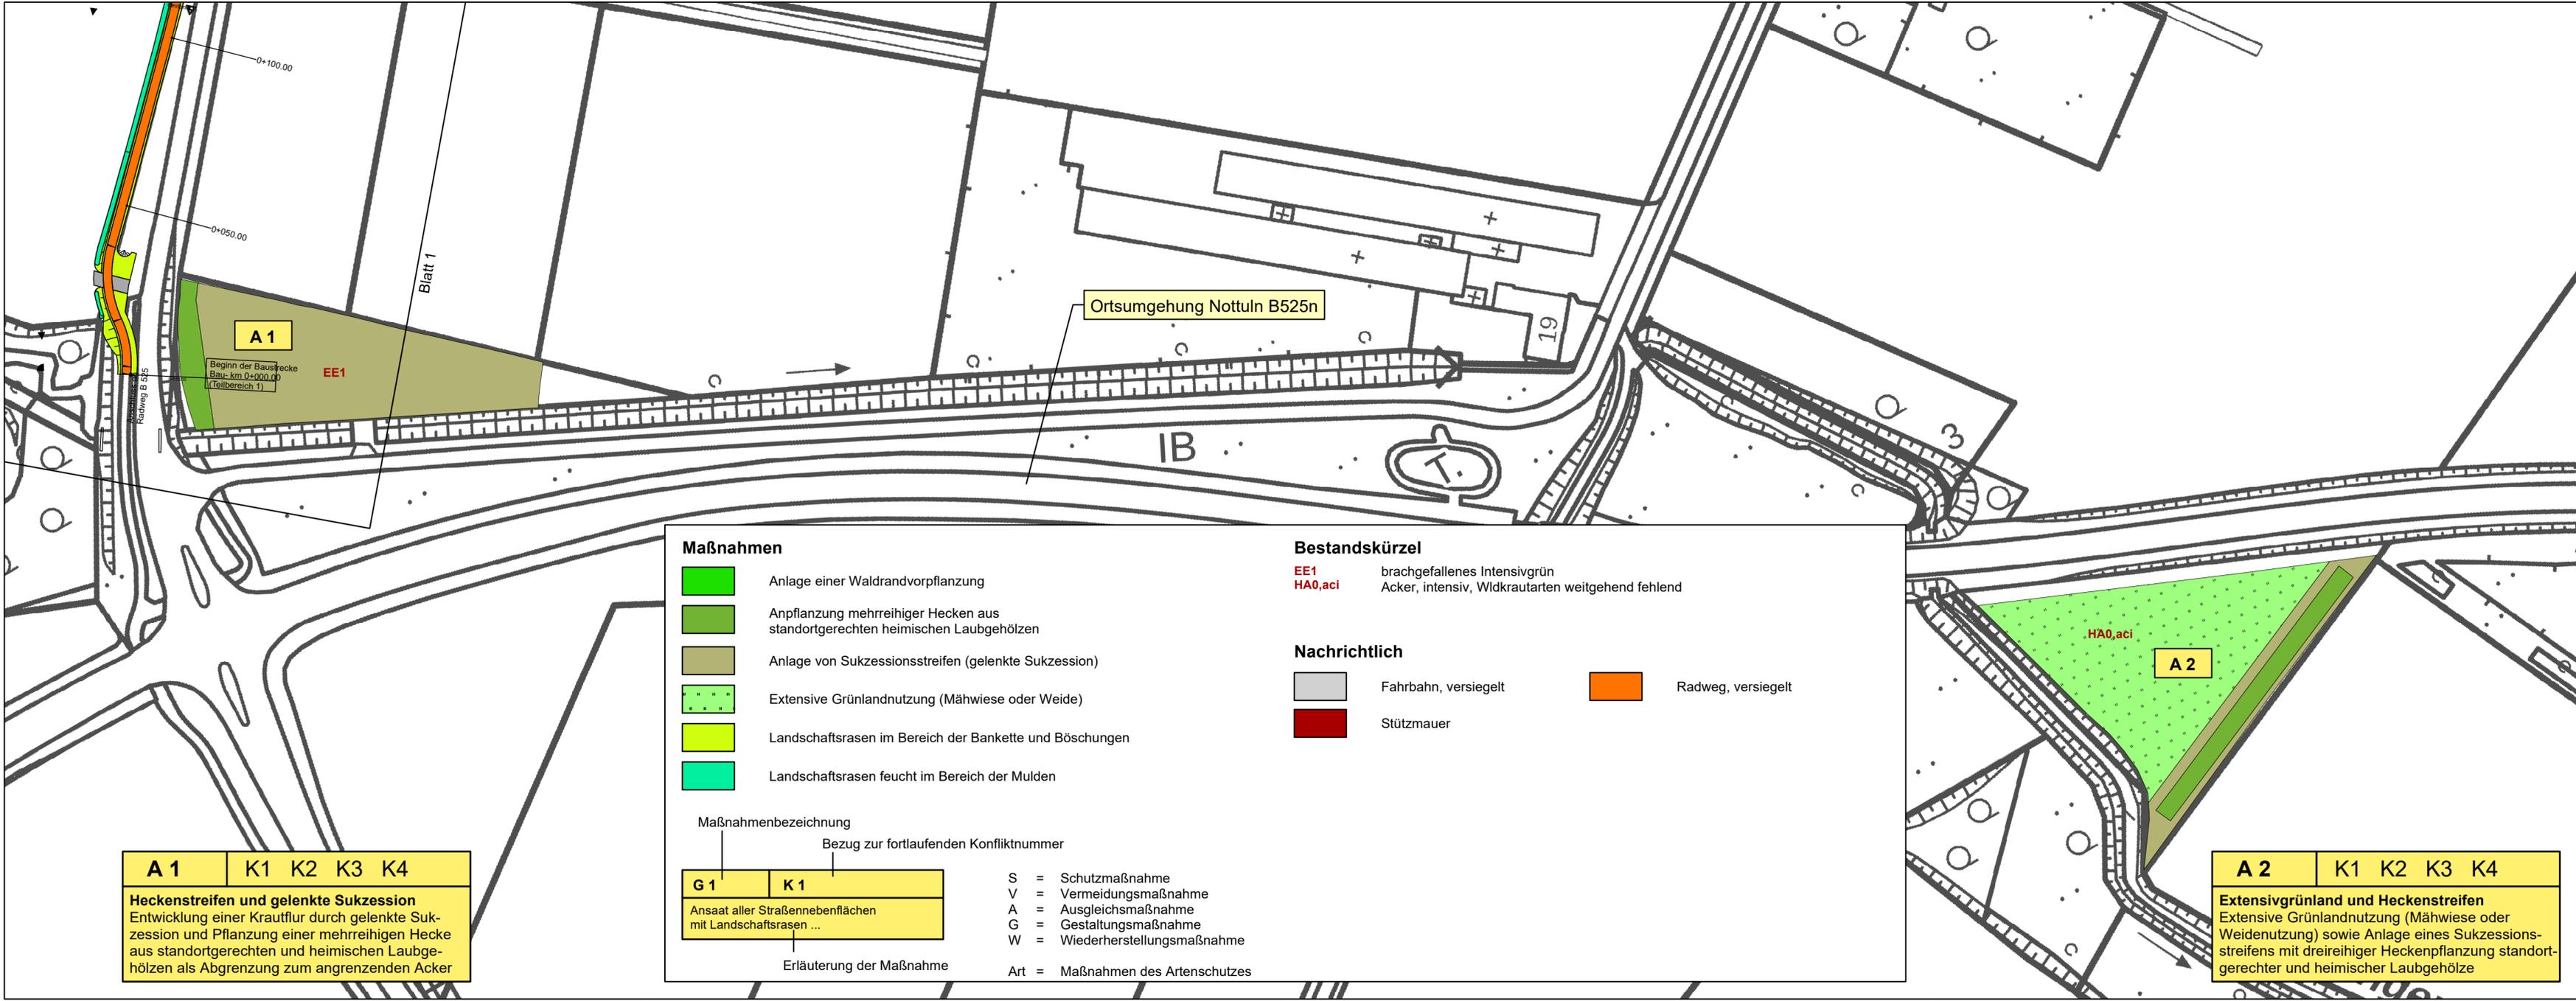

Maßnahmen

- Anlage einer Waldrandvorpflanzung
- Anpflanzung mehrreihiger Hecken aus standortgerechten heimischen Laubgehölzen
- Anlage von Sukzessionsstreifen (gelenkte Sukzession)
- Extensive Grünlandnutzung (Mähwiese oder Weide)
- Landschaftsrasen im Bereich der Bankette und Böschungen
- Landschaftsrasen feucht im Bereich der Mulden

Bestandskürzel

EE1 brachgefallenes Intensivgrün
HA0,aci Acker, intensiv, Wildkrautarten weitgehend fehlend

Nachrichtlich

Fahrbahn, versiegelt Radweg, versiegelt

Stützmauer

Maßnahmenbezeichnung **Bezug zur fortlaufenden Konfliktnummer**

G 1	K 1
Ansaat aller Straßennebenflächen mit Landschaftsrasen ...	

Erläuterung der Maßnahme

S = Schutzmaßnahme
V = Vermeidungsmaßnahme
A = Ausgleichsmaßnahme
G = Gestaltungsmaßnahme
W = Wiederherstellungsmaßnahme
Art = Maßnahmen des Artenschutzes

A 1 K1 K2 K3 K4

Heckenstreifen und gelenkte Sukzession
Entwicklung einer Krautflur durch gelenkte Sukzession und Pflanzung einer mehrreihigen Hecke aus standortgerechten und heimischen Laubgehölzen als Abgrenzung zum angrenzenden Acker

A 2 K1 K2 K3 K4

Extensivgrünland und Heckenstreifen
Extensive Grünlandnutzung (Mähwiese oder Weidenutzung) sowie Anlage eines Sukzessionsstreifens mit dreireihiger Heckenpflanzung standortgerechter und heimischer Laubgehölze