

- K1** Bau-km 0+485, 2+090 - 2+147, 2+310 - 2+420, 2+610, 2+440 - 2+475  
Anlagebedingter Verlust von Wald, Feldgehölz sowie Einzelbäumen verschiedener Ausprägung
- K2** Gesamte Baustrecke des Radwegs an der L874  
Anlagebedingter Verlust von Acker und Grünland (Weiden und Wiesen)
- K3** Bau-km 0+437 - 0+510  
Anlagebedingter Verlust von Gärten im Bereich der Hoflage Havixbecker Straße 95
- K4** Gesamte Baustrecke des Radwegs an der L874  
Anlagebedingter Verlust von Straßenebenenflächen (Bankette, Böschungen), Saum-, Ruderal- und Hochstaudenfluren, sowie un- und teilversiegelten Wegen

**Landschaftspflegerischer Begleitplan (LBP) zum Neubau eines Radwegs zwischen Nottuln und Havixbeck (L 874)**

**Bestands- und Konfliktplan (Blatt 2)**

**Biotoptypen & Realnutzung**  
(vorhanden | betroffen)


- GEWÄSSER**  
FM,wf6 Bach, bedingt naturfern
- LAUB- / MISCHWALD & FELDGEHÖLZE**  
AA100 Wald, Hauptbaumart Buche, mit lebensraumtypischen Baumarten 90 - 100%  
BA100 Feldgehölz, mit lebensraumtypischen Baumarten 90 - 100%
- NADELWALD**  
AJ30 Wald, Hauptbaumart Fichte, mit lebensraumtypischen Baumarten 0-30 %  
HJ7,eh1 Weihnachtsbaumkultur, ohne geschlossene Krautschicht bzw. Segetalflora
- SCHLAGFLUREN**  
AT,neo1 Blöße, Schlagflur, mit Anteil Störzeiger (Neo-/Nitrophyten) < 25%
- GEHÖLZSTREIFEN / HECKEN**  
BD3100 Gehölzstreifen, mit lebensraumtypischen Gehölzen > 70%  
BD0100,kd4 Hecke, mit lebensraumtypischen Gehölzen > 70%, intensiv geschnitten (jährlicher Formschnitt)
- BAUMGRUPPEN / -REIHEN**  
BF90 Baumgruppe/-reihe, aus lebensraumtypischen Baumarten > 70%
- EINZELBÄUME**  
BF390 Einzelbaum, lebensraumtypisch  
BI390 Obstbaum, lebensraumtypisch  
ta1 = mittleres Baumholz, ta2 = geringes Baumholz, ta3 = Stangenholz, ta11 = sehr starkes Baumholz, ta = starkes Baumholz, tb2 = Uraltbaum > 100 cm BHD, m = mittel bis schlecht ausgeprägt, g = gut ausgeprägt, h = hervorragend ausgeprägt
- WIRTSCHAFTSGRÜNLAND**  
EA,xd2 Wirtschaftsgrünland, Intensivwiese, artenarm  
EB,xd2 Wirtschaftsgrünland, Intensiv(mäh)weide, artenarm  
EE1 brachgefallenes Intensivgrünland
- ACKER**  
HA0,aci Acker, intensiv, Wildkrautarten weitgehend fehlend
- GARTEN, GRÜNANLAGE, PARK**  
HJ,ka4 Zier- und Nutzgarten ohne bzw. mit überwiegend fremdländischen Gehölzen  
HJ,ka6 Zier- und Nutzgarten mit überwiegend heimischen Gehölzen

- SAUM-, RUDERAL- & HOCHSTAUDENFLUREN**  
K,neo4 Saum-, Ruderal- und Hochstaudenflur mit Anteil Störzeiger Neo-, Nitrophyten > 50 - 75%
- UNVERSIEGELTE WEGE**  
VB7,stab3 unversiegelter Weg auf nährstoffreichem Boden
- STRAßENBEGLEITGRÜN**  
VA,mr3 Bankette, Mittelstreifen  
VA,mr4 Straßenbegleitgrün, Straßenböschungen ohne Gehölzbestand  
VA,mr9 Straßenbegleitgrün, Straßenböschungen mit Gehölzbestand
- VERSIEGELTE, TEILVERSIEGELTE FLÄCHEN**  
gemischte Bauflächen, Wohnbauflächen (SB0)  
Landwirtschaftliche Hof- und Gebäudefläche (SB5)  
Straße, Weg, Platz versiegelt (VF0)  
teilversiegelte Flächen (Schotterwege/-flächen, wassergebundene Decke) (VF1)

- Schutzgebiete, Schutzausweisungen und schutzwürdige Flächen**  
N Naturschutzgebiete (NSG, § 23 BNatSchG)  
FFH-Gebiet (§ 32 BNatSchG)  
L Landschaftsschutzgebiet (LSG, § 26 BNatSchG)  
Schutzwürdige Biotope (Biotopkataster LANUV)  
VB Flächen des Biotopverbundsystem (§§ 20 & 21 BNatSchG)
- Beeinträchtigungsbereiche & Konflikte**  
Baukörper  
K1 Abgrenzung der Konfliktbereiche  
K1 Konfliktnummer (fortlaufend)  
K1 Bau-km 5+600 - 8+000  
Anlagebedingter Verlust von straßenbegleitende Gehölzstreifen, Grasfluren ...  
Konfliktbeschreibung

Y 32387544.447  
X 5756334.134

Y 32387671.056  
X 5756266.588

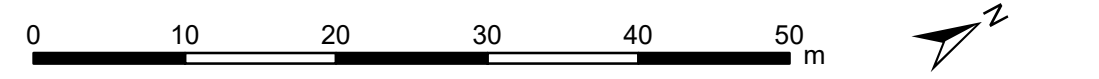

**Kuhlmann & Stucht GbR**  
Landschaftsplanung • Umweltplanung  
Stalleickenweg 5 • 44867 Bochum • Tel.: 02327/228020 • Fax: 02327/228029  
Email: info@kuhlmann-stucht.de • Internet: www.kuhlmann-stucht.de  
bearbeitet: Weinberg | gezeichnet: Weinberg | geprüft: Kuhlmann | Datum: 28.07.2020 | Projekt-Nr.: 2018

**Regionalniederlassung Münsterland**  
Wahrkamp 30, 48653 Coesfeld  
**Straßen.NRW**  
Projekt-Nr. 03-0163

Nr.	Art der Änderung	Datum	Zeichen

**VORENTWURF**

Landesbetrieb Straßenbau Nordrhein-Westfalen	Unterlage / Blatt-Nr.: 19.1 / 2
Straße: L 874	Bestands- und Konfliktplan
PROJIS-Nr.:	Maßstab: 1 : 500

**Neubau eines Radwegs zwischen Nottuln und Havixbeck - Landschaftspflegerischer Begleitplan -**

Aufgestellt: Coesfeld,	
Die Leitung der Regionalniederlassung Münsterland	
i.A.	

Y 32387326.747 X 5755926.075 | Y 32387453.356 X 5755858.529