
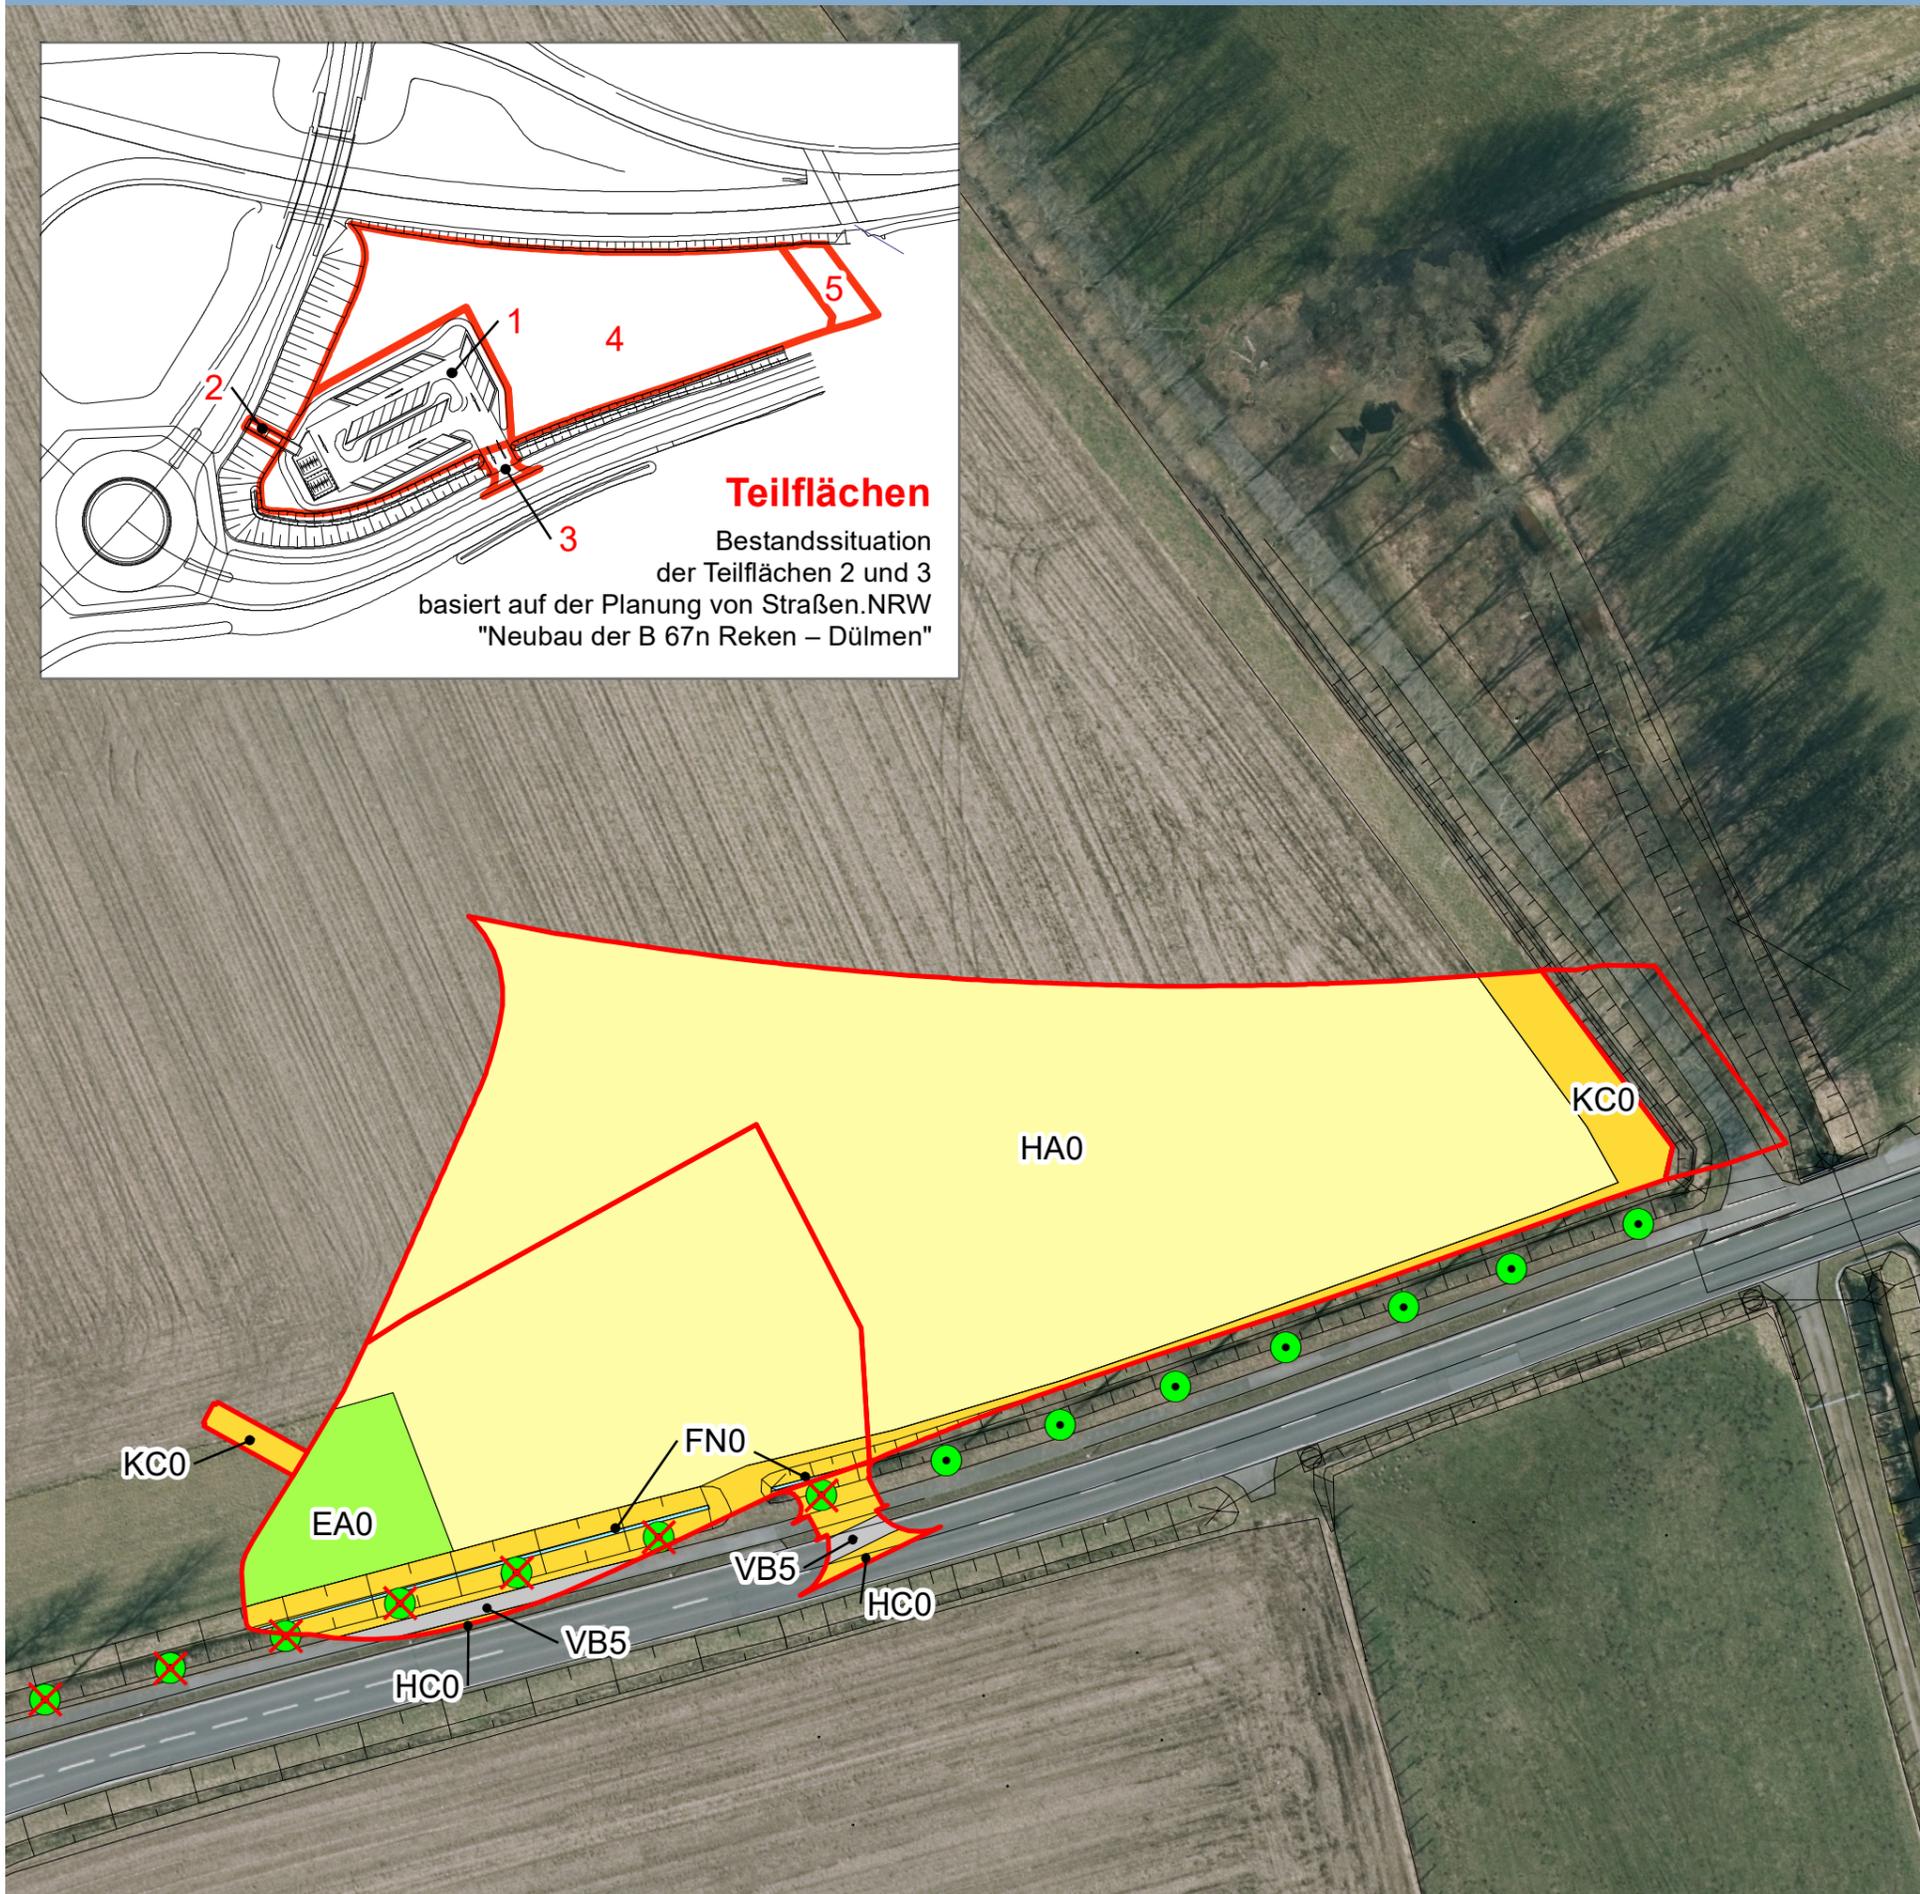


# Neubau P&R-Anlage Anschlussstelle Merfeld in Dülmen

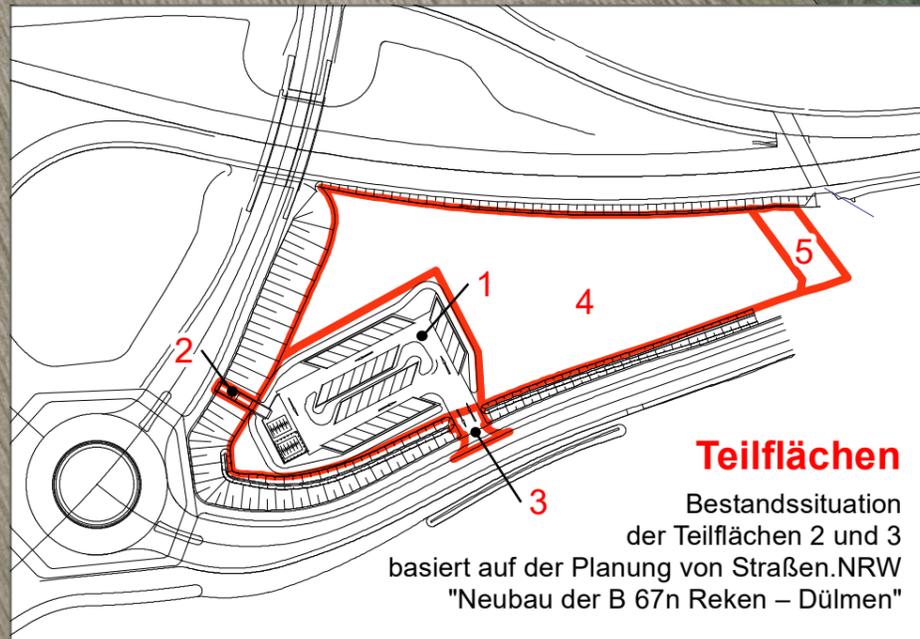

## Bestand

- Acker; artenarm (HA0)
- Grünland; artenarm (EA0)
- Straßenbegleitgrün ohne Gehölze (HC0)  
sonstige Säume v. a. an Gräben (KC0)
- Graben; naturfern, temporär wasserführend (FN0)
- Rad- und Fußweg (VB5)
- Einzelbaum
- Einzelbaum (entfällt bereits im Zuge der Planung von Straßen.NRW)

## Sonstiges

- Teilflächen des Plangebiets:
  - 1 Eingriffsfläche: P&R-Anlage
  - 2 Situation nach Straßenneubau
  - 3 Situation nach Straßenneubau
  - 4 Kompensationsfläche + pot. Erweiterungsfläche
  - 5 Umgestaltung/Entsiegelung durch Straßen.NRW

## Neubau P&R-Anlage Anschlussstelle Merfeld in Dülmen

Bo/He

Auftraggeber:

Maßstab: 1 : 800



Stand: 08.06.2020

Bearbeitung:

Karte 1



Bestand