

Antrag:


Gemeinde:
Gemarkung:

Flur/en:
Flurstück:

Bearbeiter: Kommunale Vorgangsbearbeitung
Datum: 07.10.2020



5736706

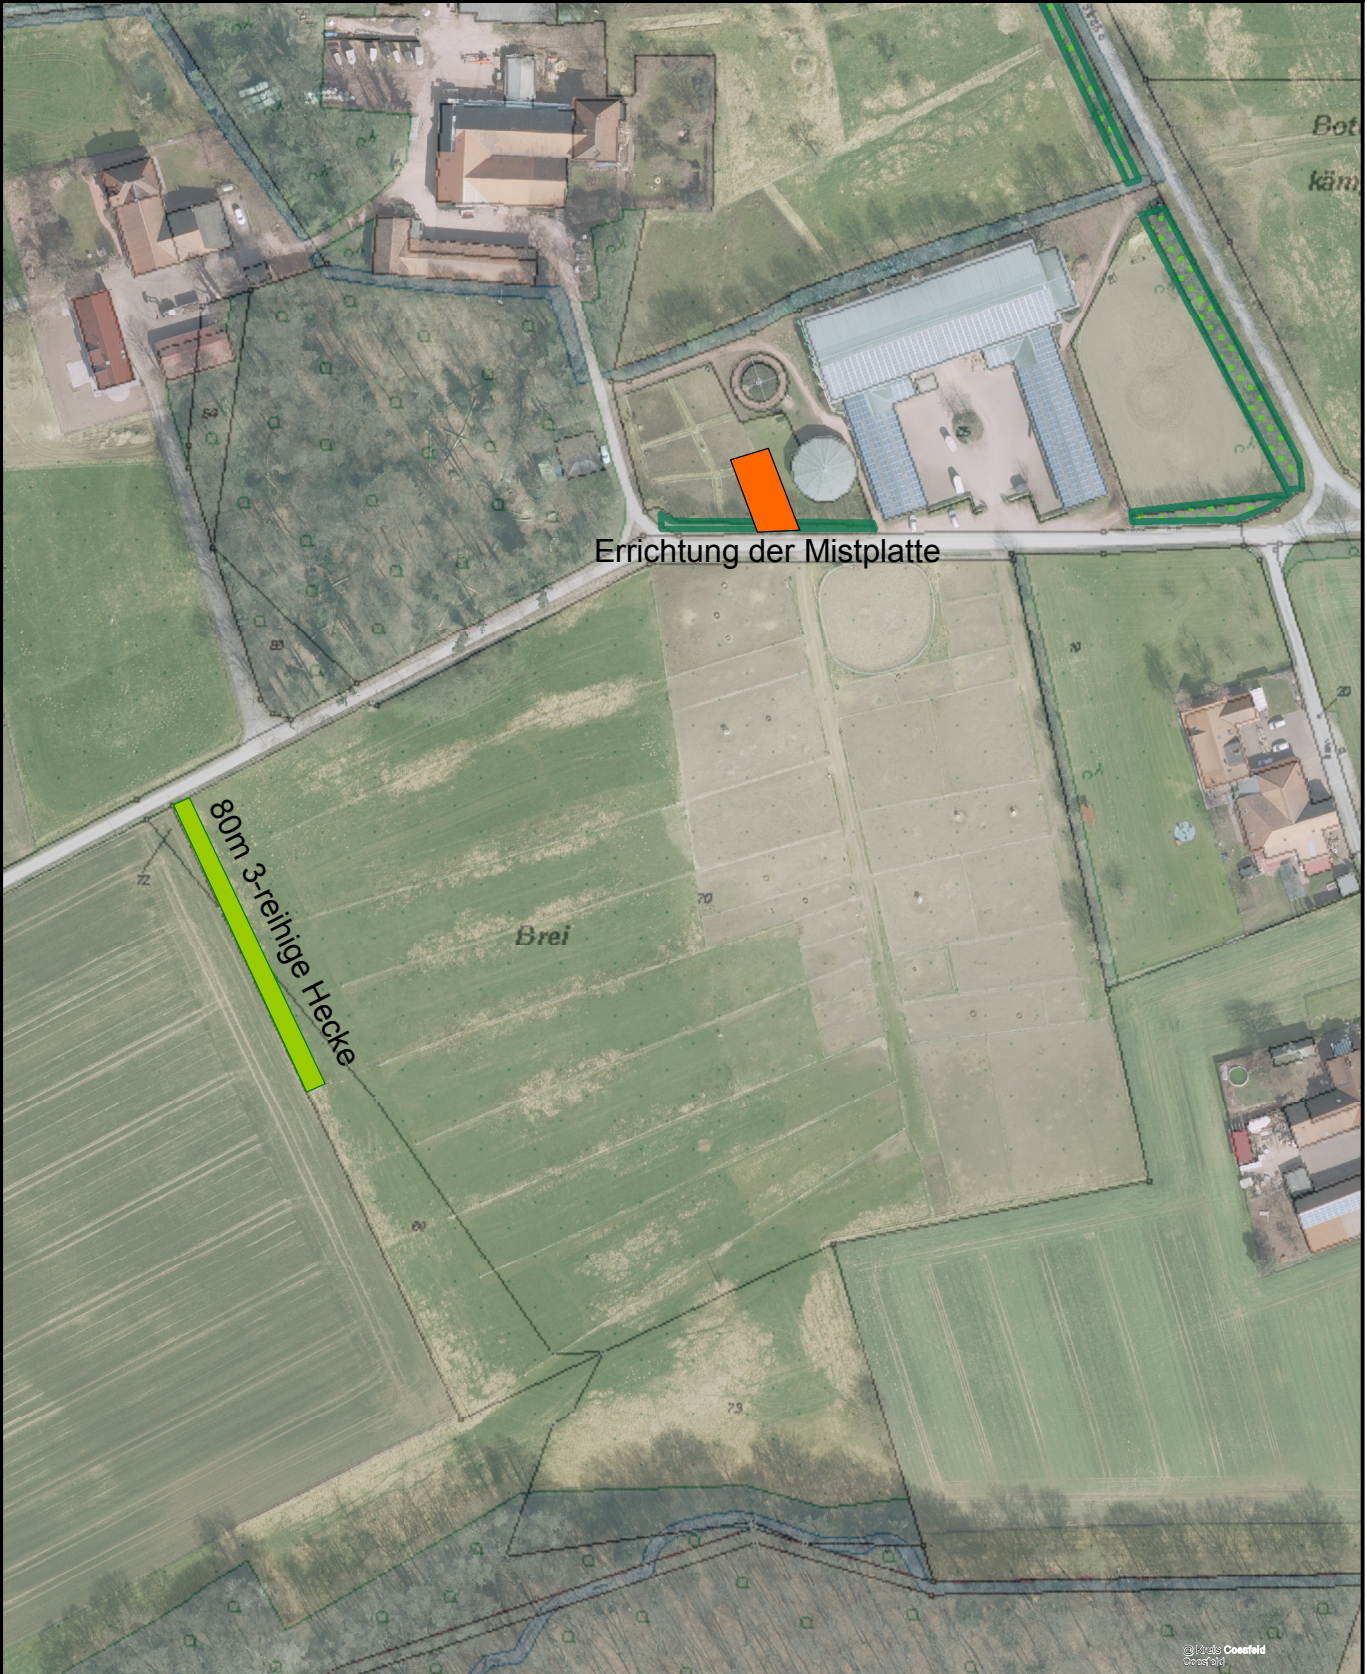

860886

387738

5736262

Maßstab: 1:2000



Meter

© Kreis Coesfeld, Datenlizenz Deutschland - Namensnennung - Version 2.0 (www.govdata.de/dl-de/by-2-0)