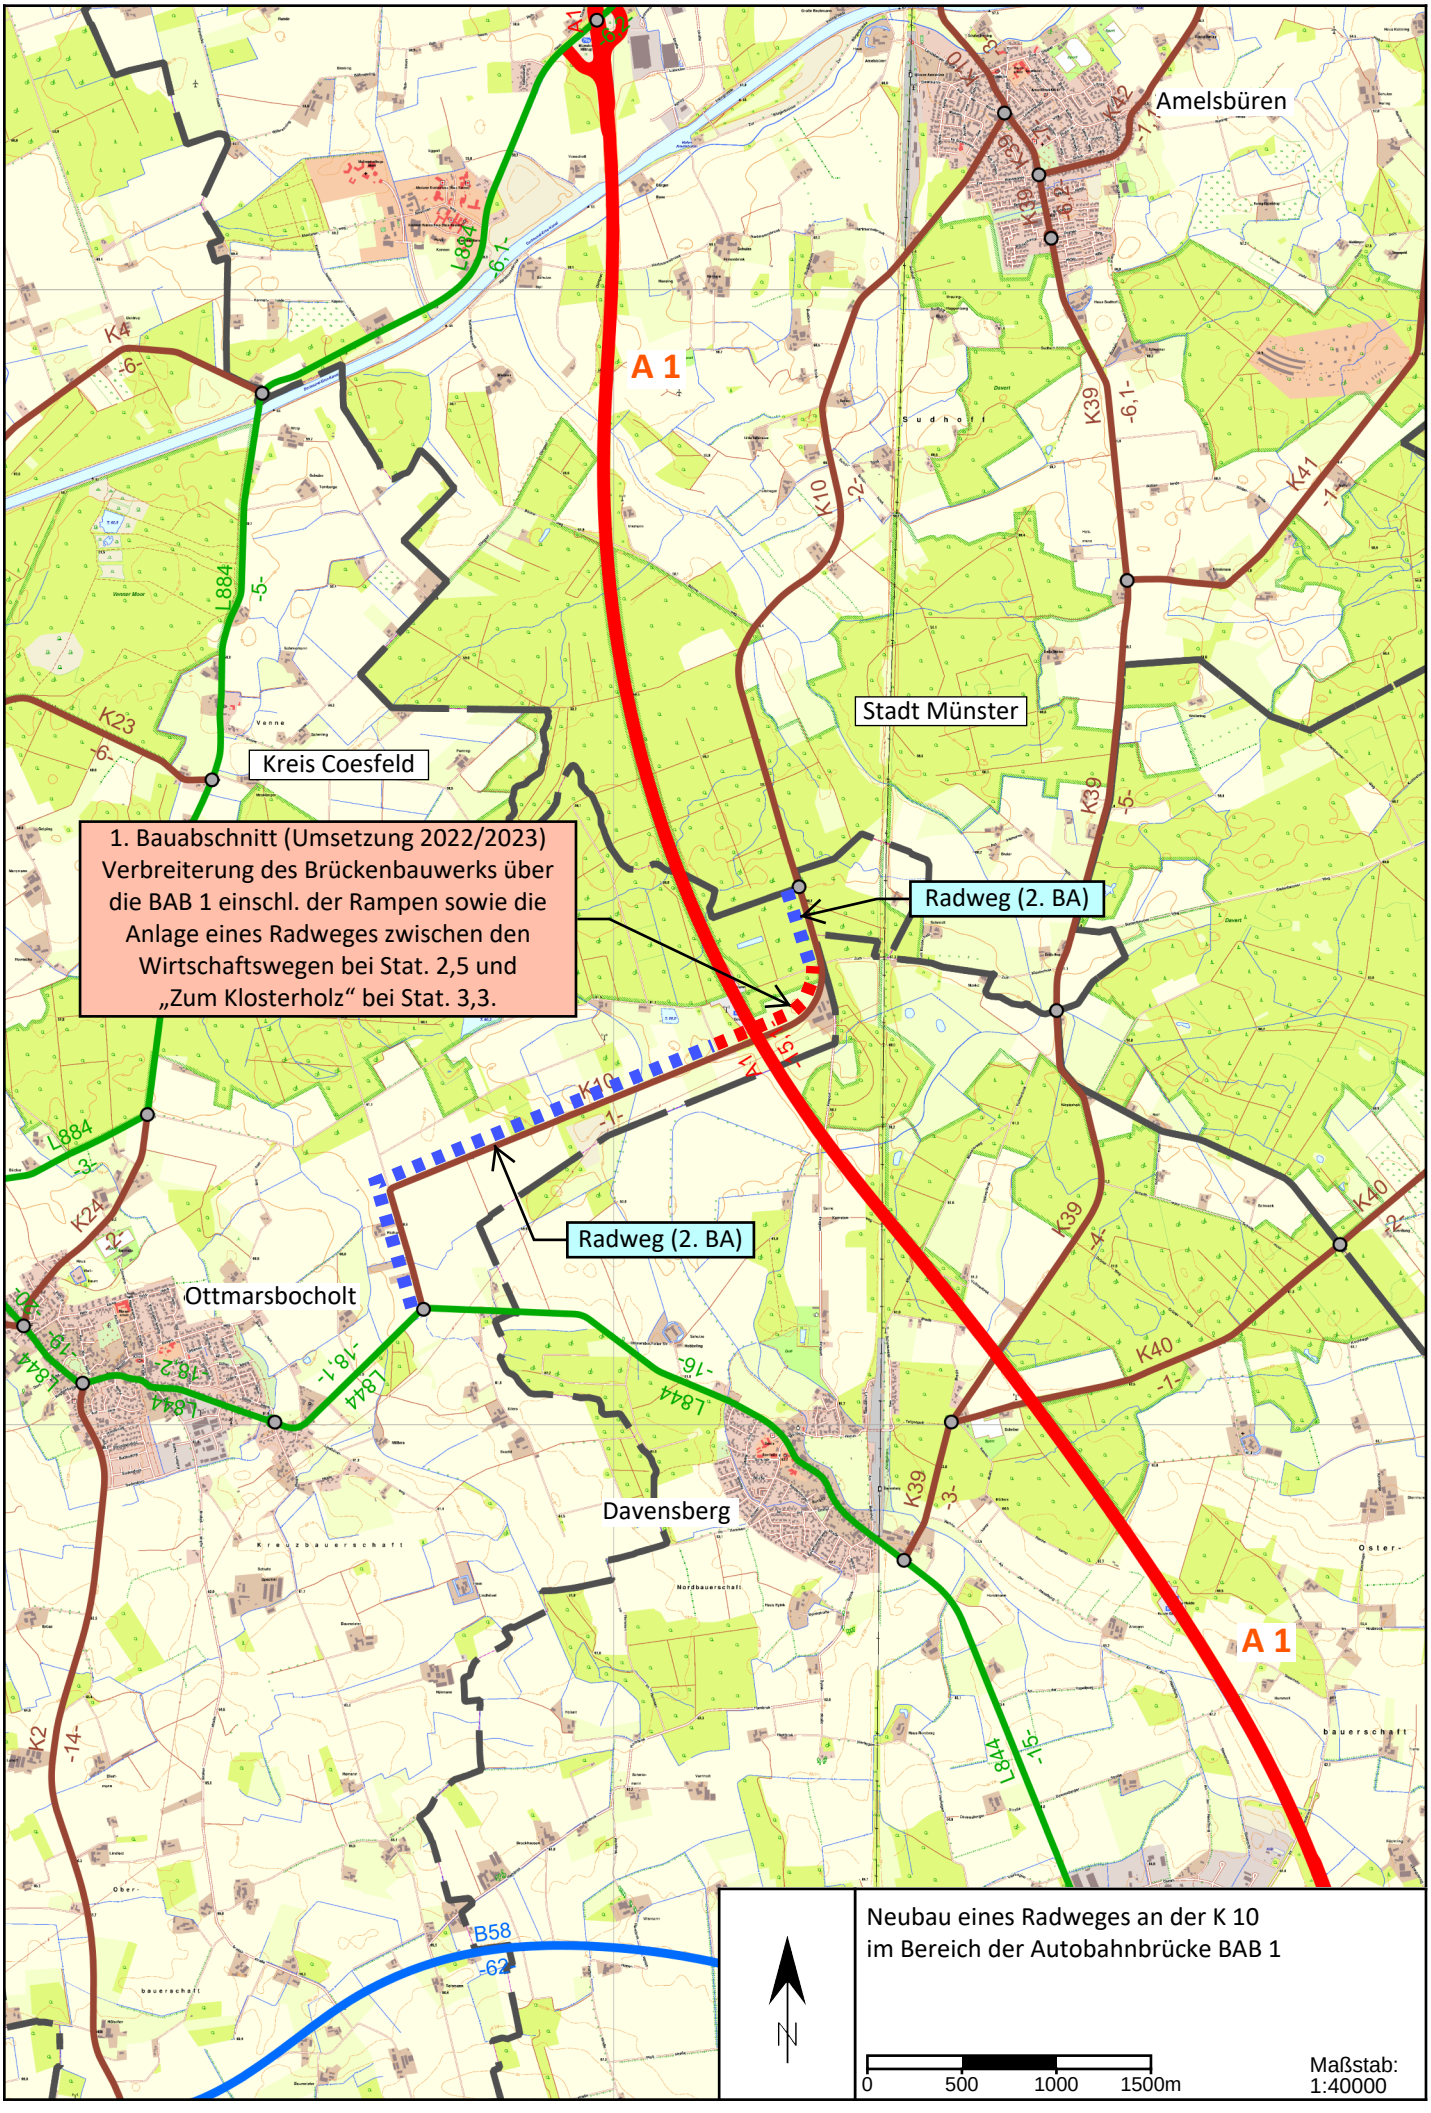
Amelsbüren
A 1
Stadt Münster
Kreis Coesfeld
1. Bauabschnitt (Umsetzung 2022/2023)
Verbreiterung des Brückenbauwerks über die BAB 1 einschl. der Rampen sowie die Anlage eines Radweges zwischen den Wirtschaftswegen bei Stat. 2,5 und „Zum Klosterholz“ bei Stat. 3,3.
Radweg (2. BA)
Radweg (2. BA)
Ottmarsbocholt
Davensberg
A 1
Neubau eines Radweges an der K 10
im Bereich der Autobahnbrücke BAB 1
N
0
500
1000
1500m
Maßstab:
1:40000