



# Lageplan

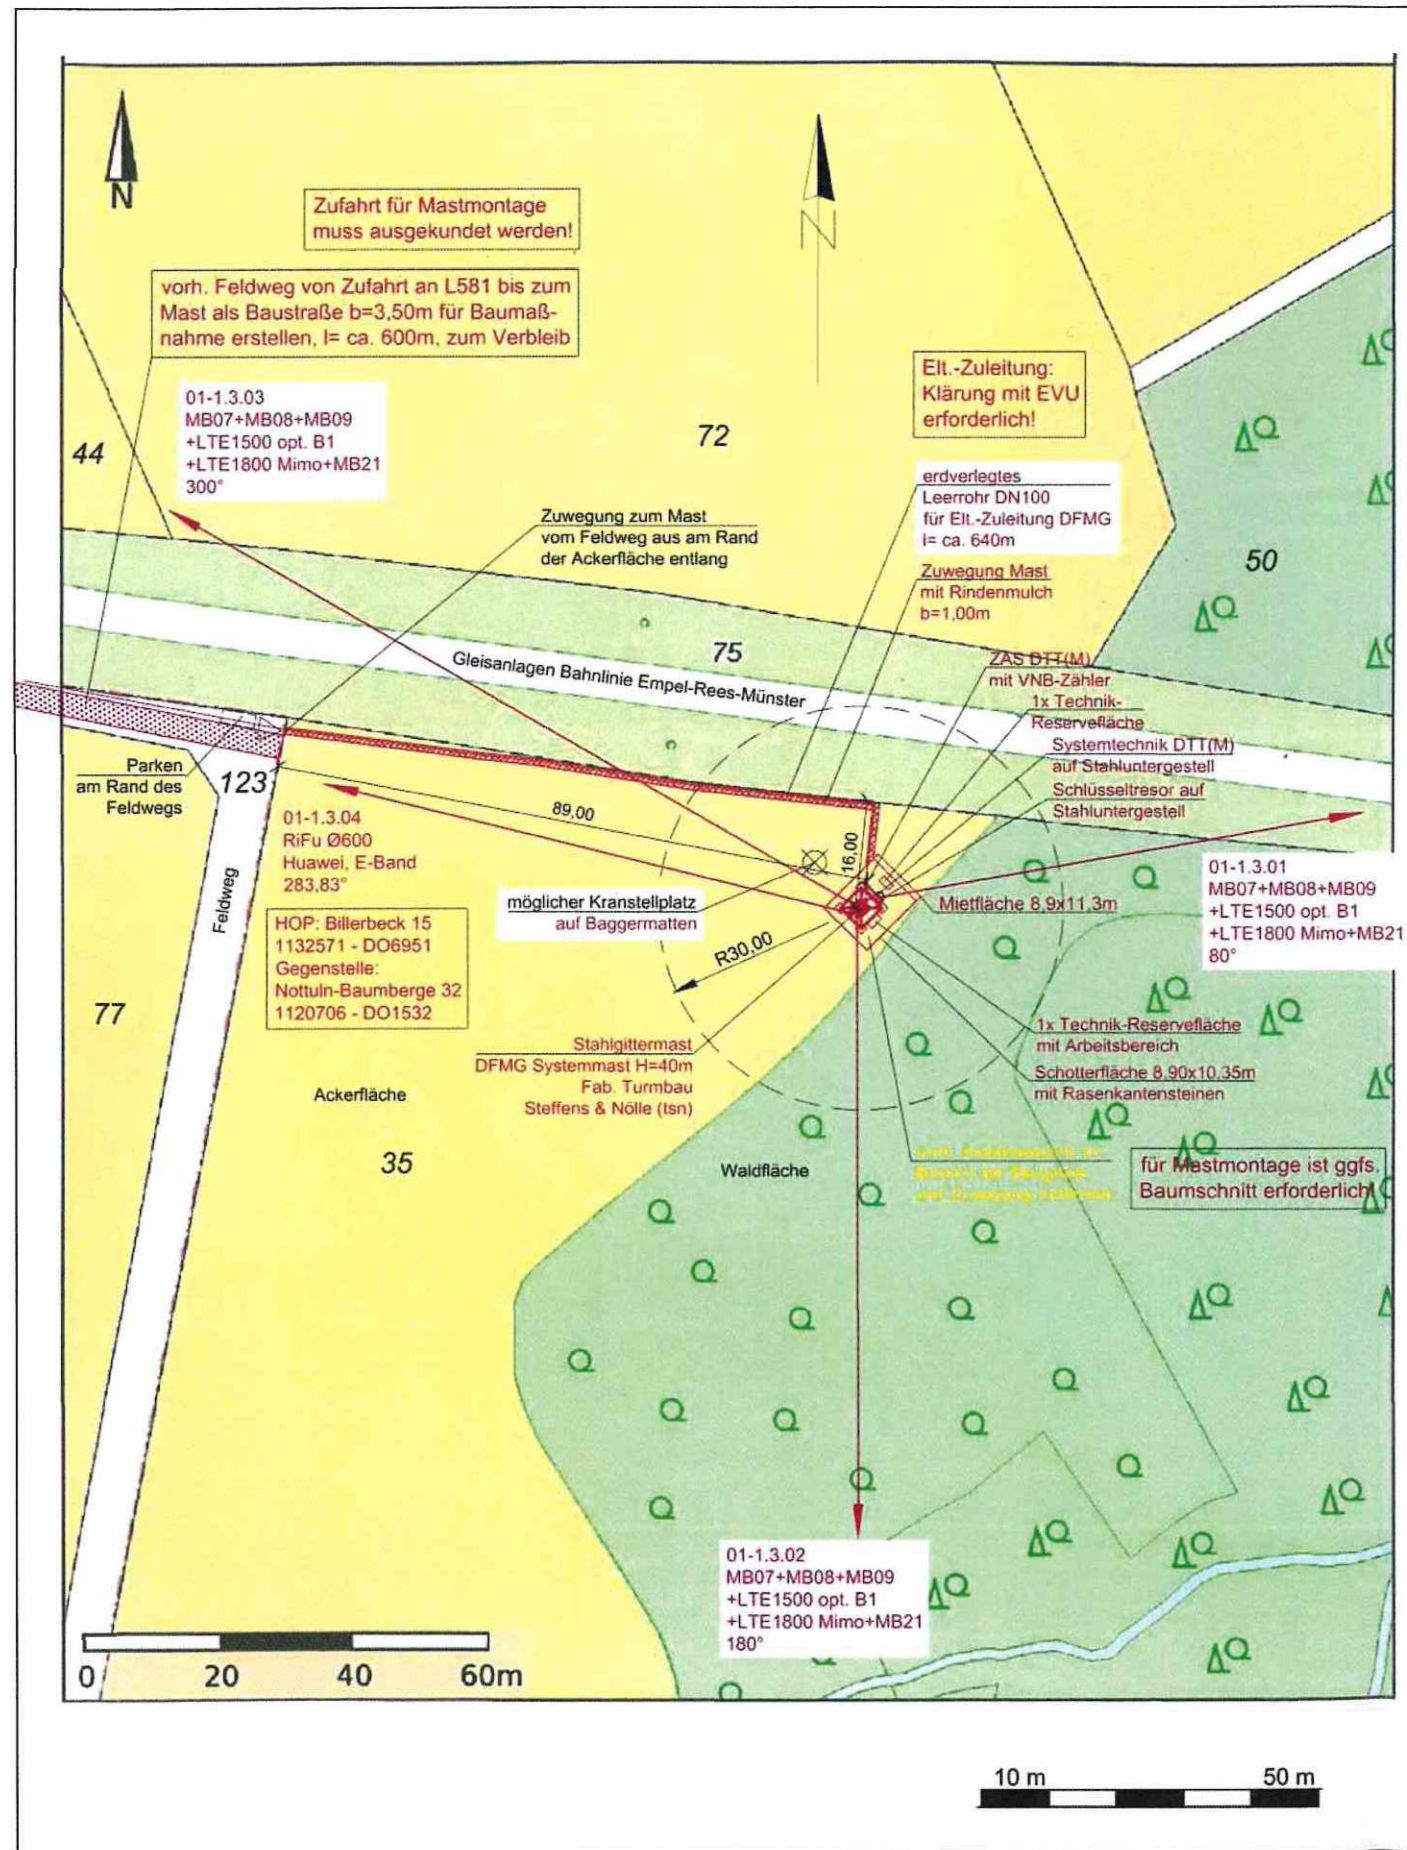

# Detailansicht

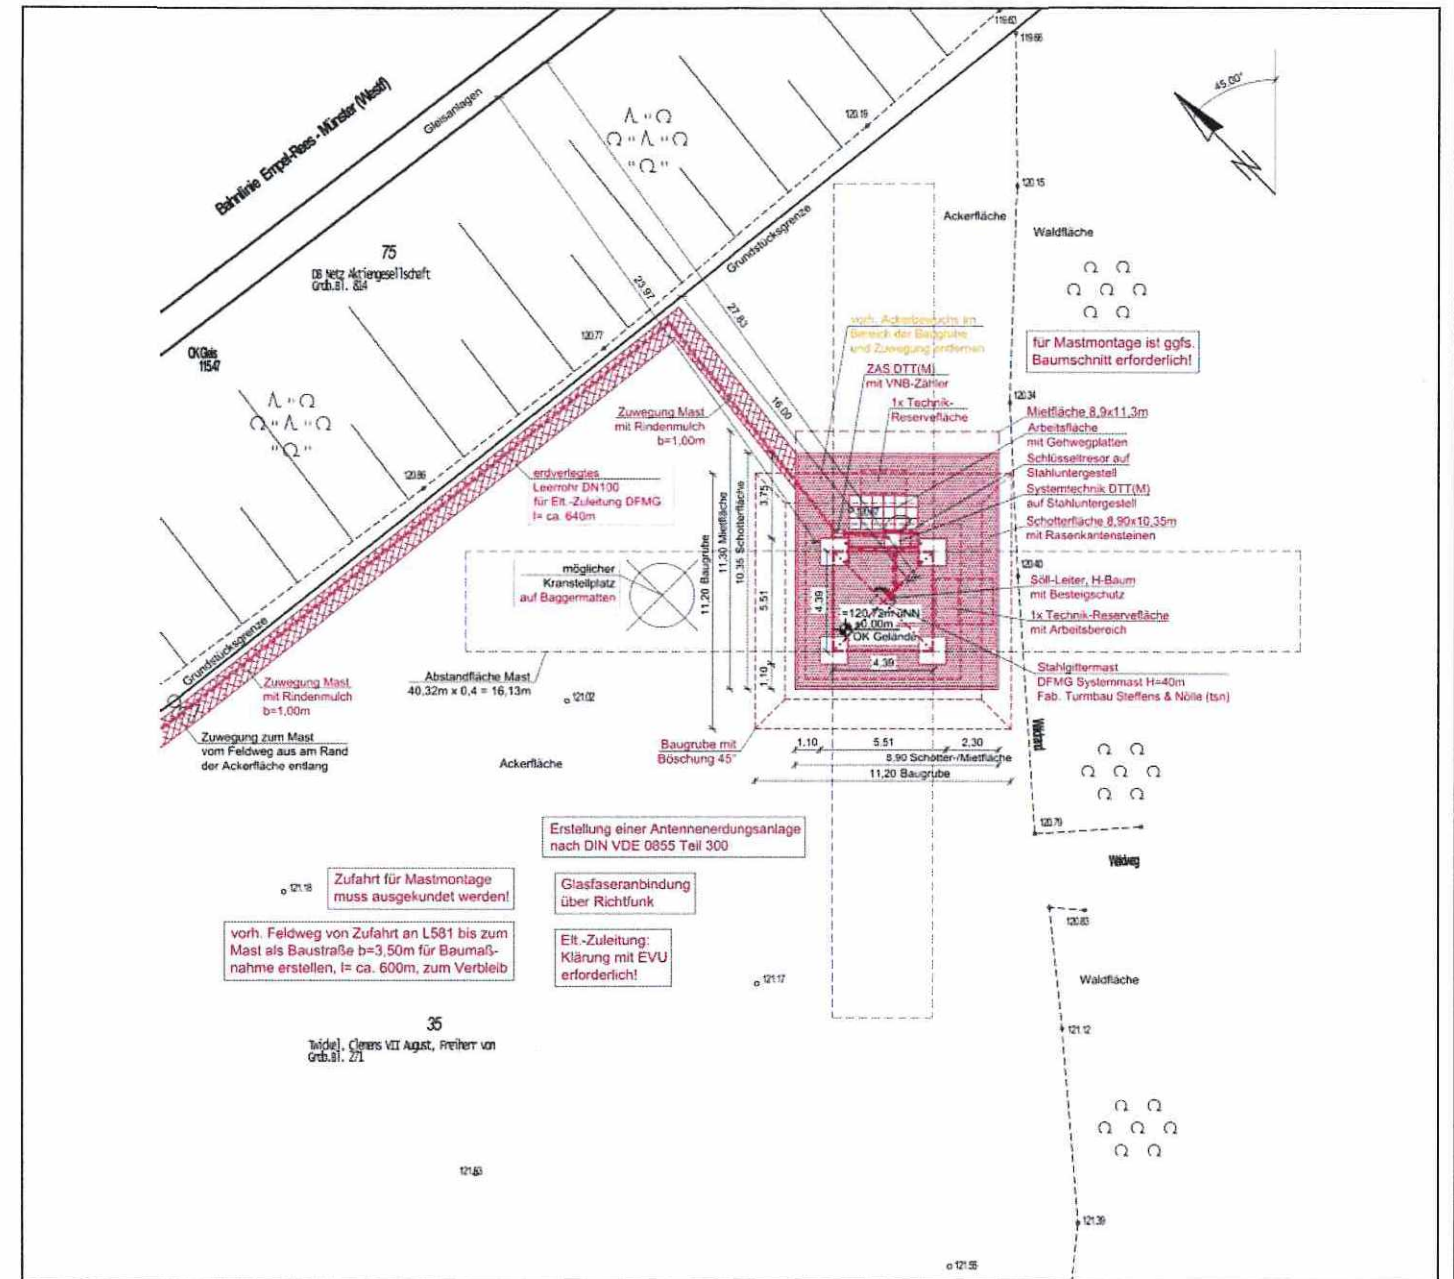

OBJEKT/BAUWERK Mobilfunkanlage Billerbeck-Hangsbachquellen 16, Gem: Billerbeck-Kirchspiel, Flur: 54, Flurst.: 35, 48727 Billerbeck			
PROJEKT Neubau eines Funkmasts		PLANINHALT Lage- und Detailplan Mastanlage	
PLANPHASE Eingriffs- und Ausgleichsplan		LAGE-/ HÖHENSTATUS - / -	
PLANFASSER <b>M&amp;S UMWELTPROJEKT GMBH</b> www.mus-umweltprojekt.de		GEZEICHNET / GEPRÜFT F. Schmiedel	PLANDATUM 19.04.2021
Zentrale Plauen Pfortenstraße 7 08527 Plauen		Tel.: + 49 3741 572 19 0 Fax: + 49 3741 572 19 40 Email: plauen@mus-umweltprojekt.de	UNTERSCHRIFT - / -
AUFTRAGGEBER <b>SCHMEES</b> Gerhardt Schmees Stahl- und Anlagenbau GmbH Bockhorster Str. 18 26897 Esterwegen	OBJEKTNUMMER (BAUHERR) Standort-ID: 1132546	MABSTAB ohne	FORMAT A3
PROJEKTNR 21/03/340 PL		ANLAGE 1	ZEICHNUNG 4