


Diese Unterlage ist Eigentum der GOLDBECK GmbH und ist urheberrechtlich geschützt.  
Sie darf ohne ausdrückliche Genehmigung weder vervielfältigt noch Dritten zugänglich  
gemacht oder für Dritte verwendet werden. Zuwiderhandlungen verpflichten zu Schadensersatz.  
Copyright by GOLDBECK GmbH.

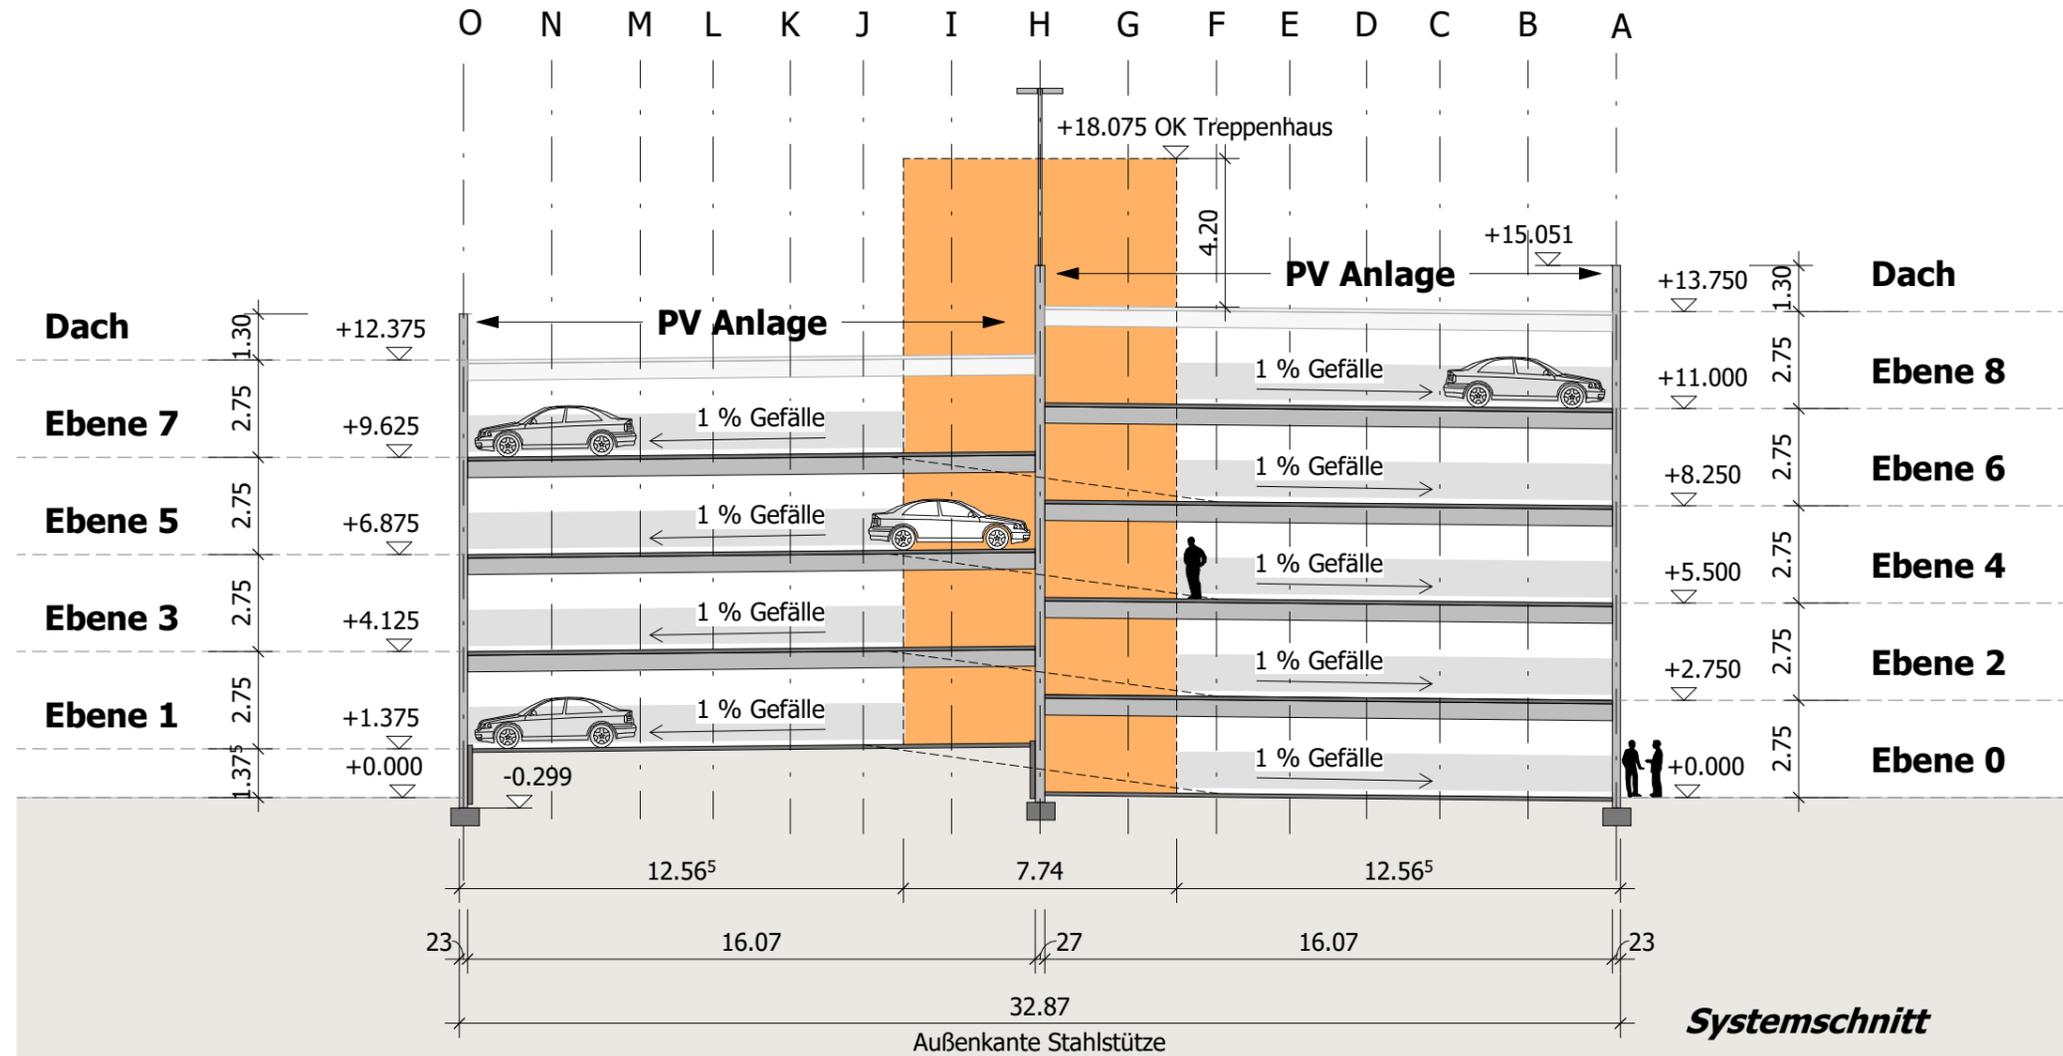

Stellplatzübersicht		
	Ebene 8	30
Ebene 7	30	
	Ebene 6	30
Ebene 5	30	
	Ebene 4	30
Ebene 3	30	
	Ebene 2	30
Ebene 1	30	
	Ebene 0	8
<b>Gesamt</b>	<b>251</b>	
<b>(davon 8 Behindertenstellplätze und 84 nach GEIG)</b>		



Diese Unterlage ist Eigentum der GOLDBECK GmbH und ist urheberrechtlich geschützt. Sie darf ohne ausdrückliche Genehmigung weder vervielfältigt noch Dritten zugänglich gemacht oder für Dritte verwendet werden. Zuwiderhandlungen verpflichten zu Schadenersatz. Copyright by GOLDBECK GmbH.

Schnitt




**Bauherr:**  
 Wirtschaftsbetriebe Kreis Coesfeld  
 Dipl.-Ing. Stefan Bölte  
 Borkener Straße 13  
 48653 Coesfeld  
 +49 (0)2541 9525-15

**GOLDBECK Nord GmbH**  
 Niederlassung Münster  
 Martin-Luther-King-Weg 5  
 D-48155 Münster  
 +49 (251) 26553 - 0


**Auftrag-Nr. MS0XX**  
 Plan-Nr. 0500  
 Maßstab 1:200  
 Datum 15.11.2021  
 Verfasser C.Cordes

**PH Stadt Coesfeld**


Entwurf

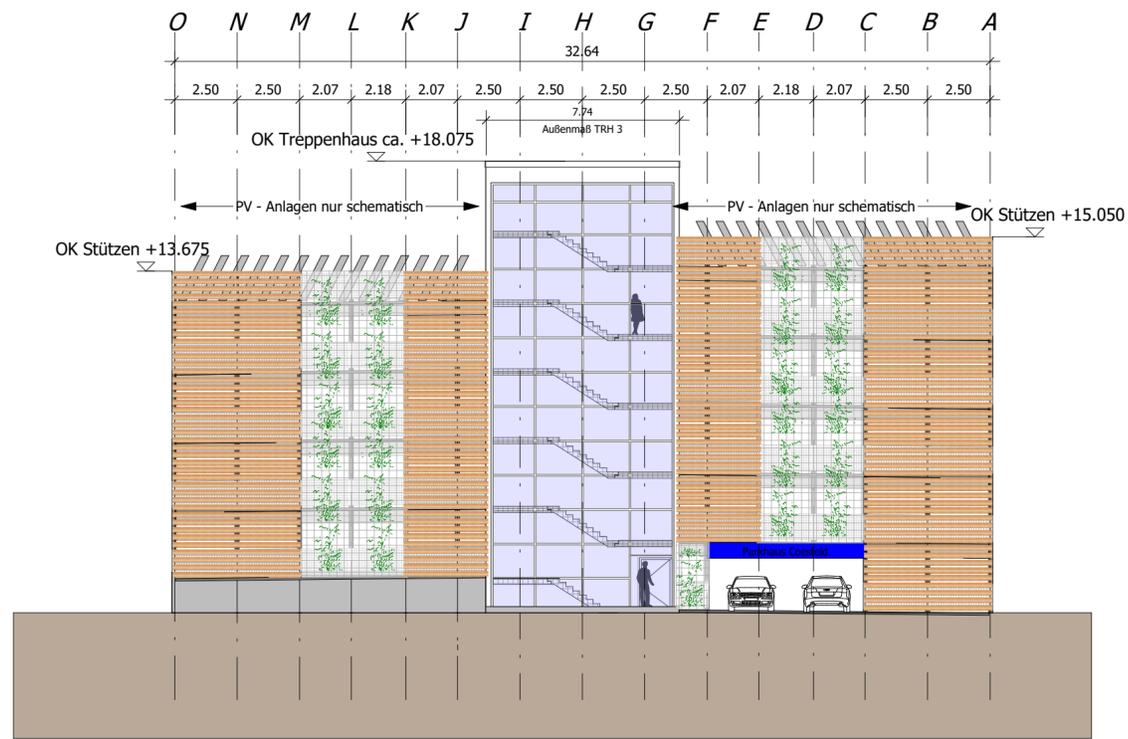


Norden

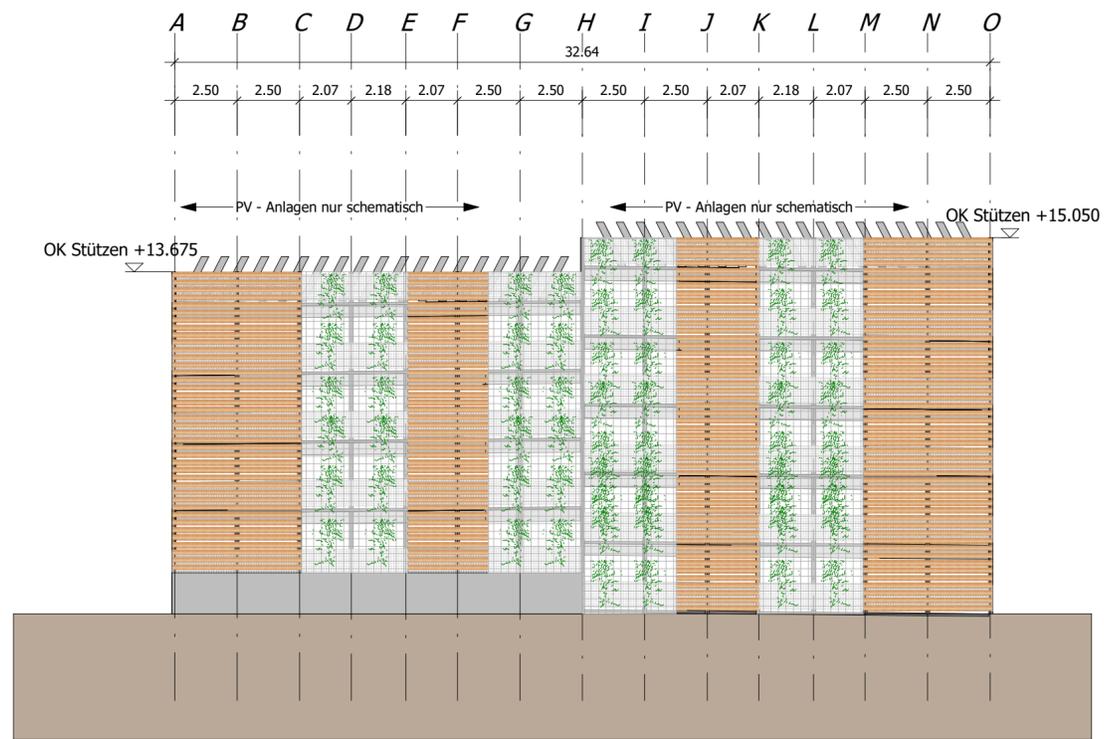

Süden

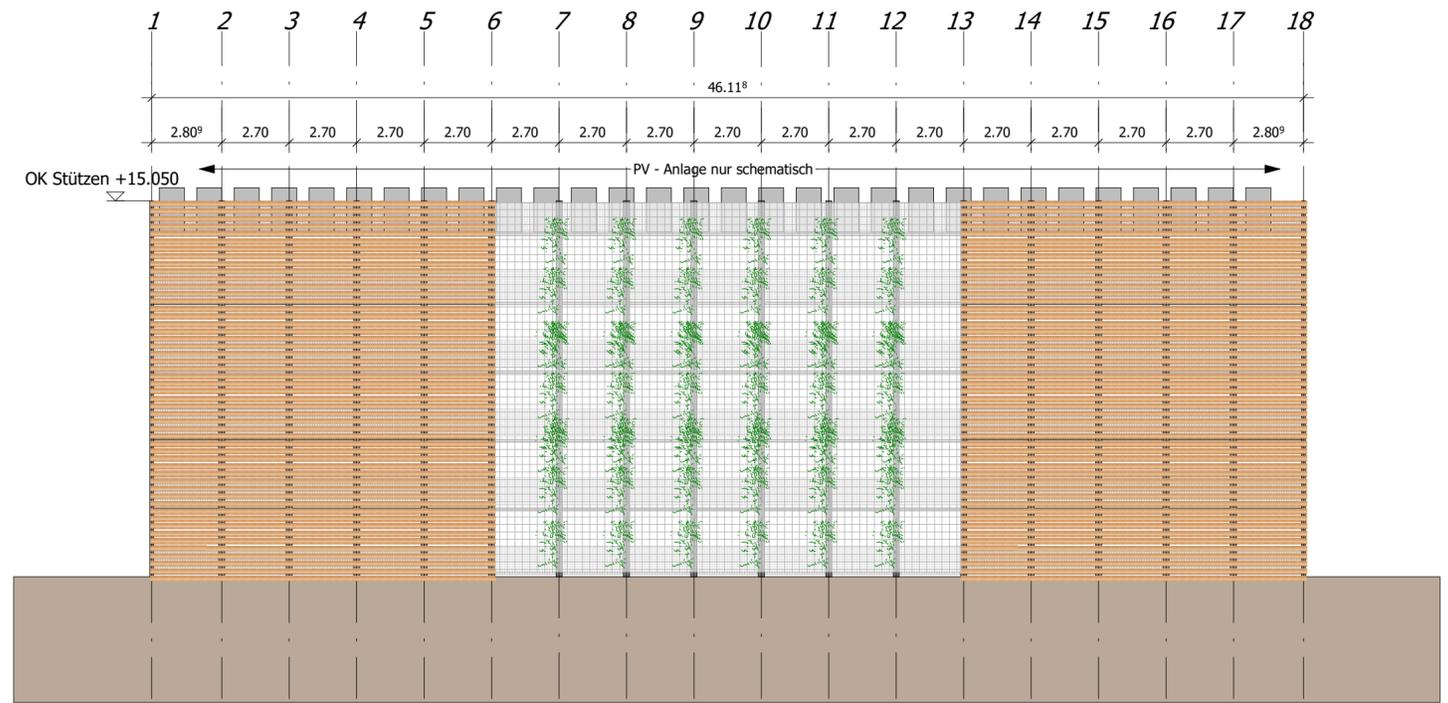

Osten

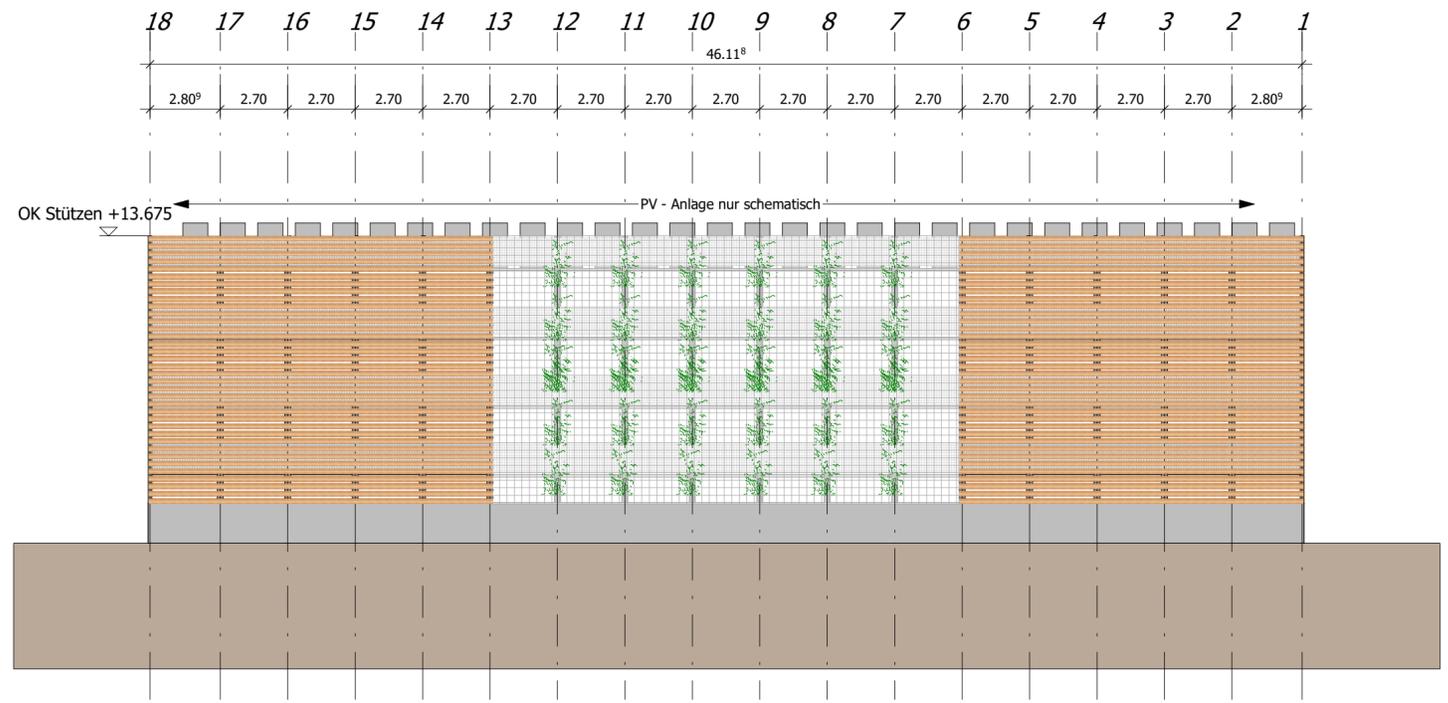

Westen

