P:\1659 - Moorkamp\Zeichnungen\1_Straßenbau\Lageplan\1659_LP Plot - Straßenbau.dwg

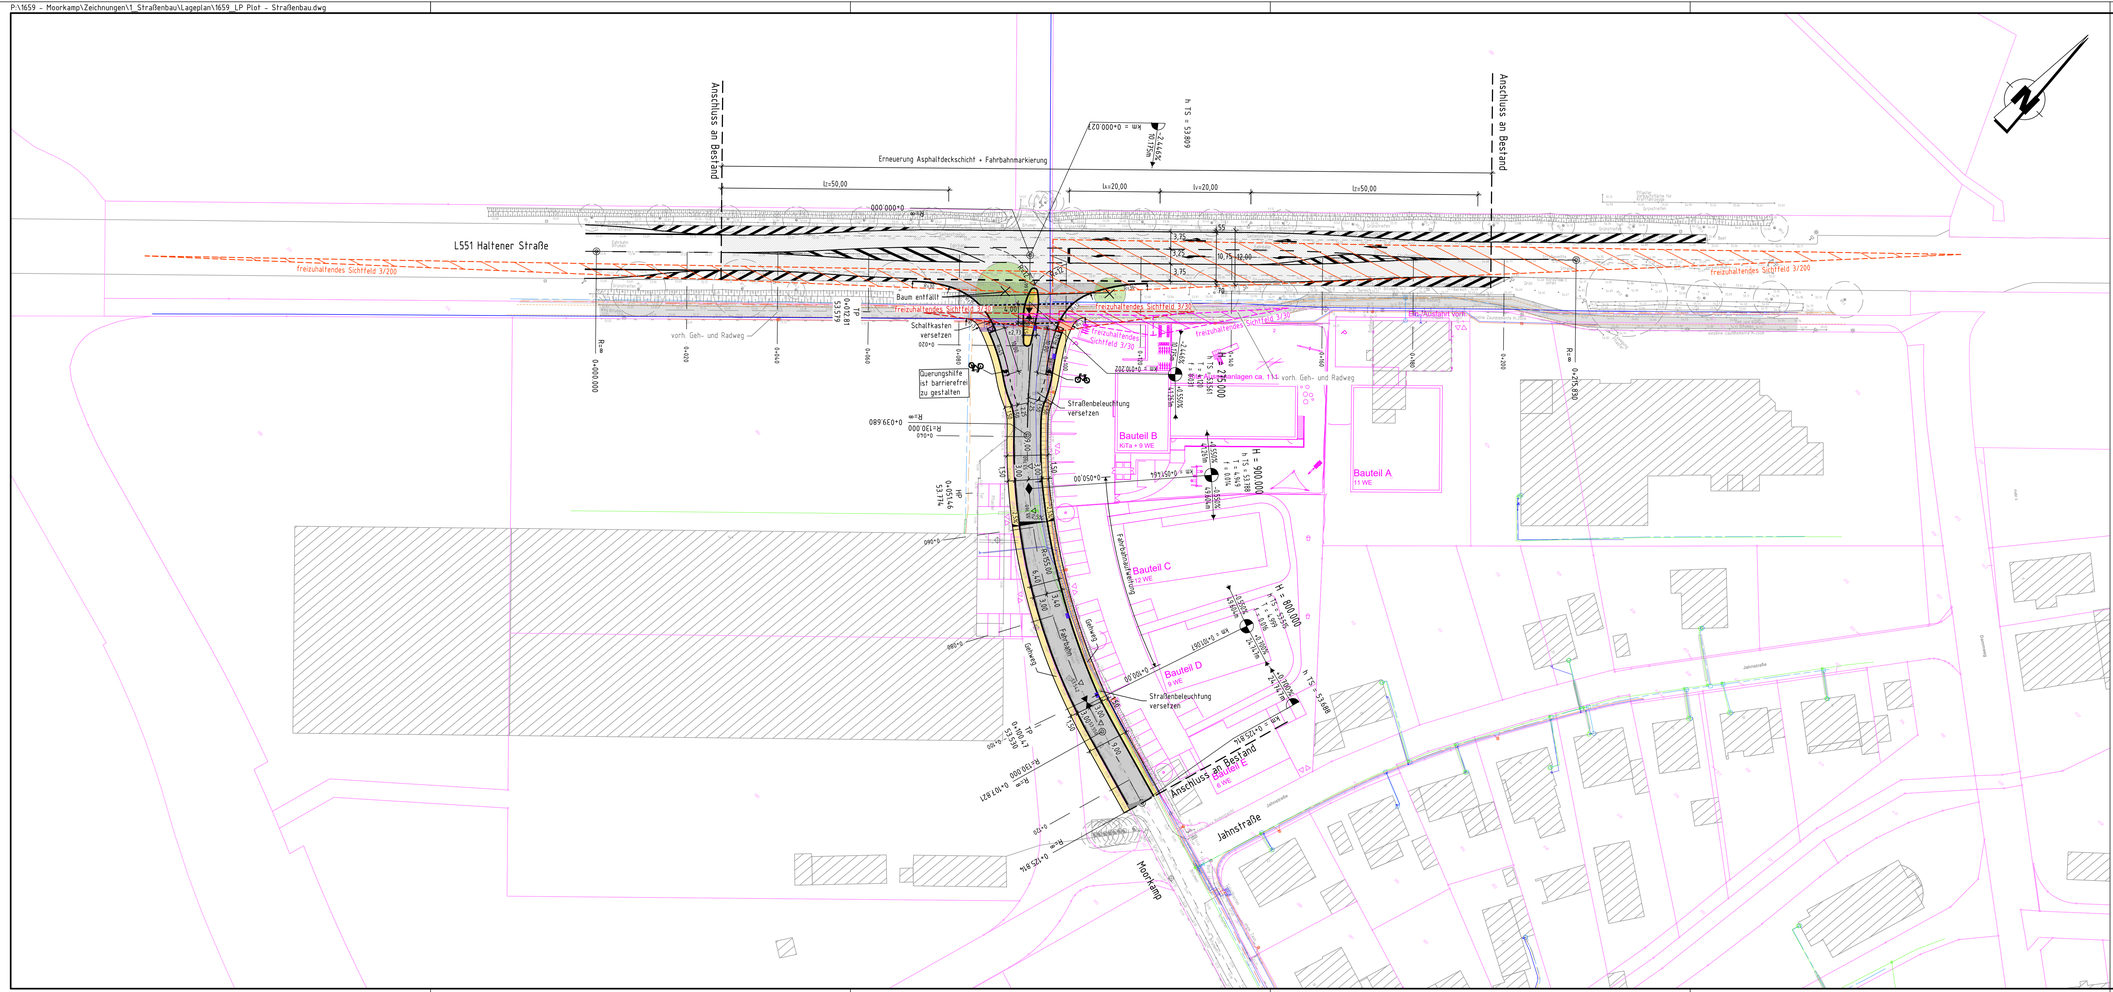

Zeichenerklärung Straßenbau:

- gemeinsamer Geh- und Radweg
- Fahrstreifen
- Fahrbahnmarkierung
- Fahrstreifen
- Rinne
- Gehweg
- Insel (gepflastert)
- Erneuerung der Asphaltdeckschicht
- Neigungsbrechpunkt mit der Angabe von Gefälle (-) und Steigung (+) in Prozent, Länge der Gefäll- (Steigungs-) Strecke, Halbmesser, Station (Bau-km), TS-Punkthöhe Tangentenlänge und Stichmaß
- Hochpunkt
- Tiefpunkt
- 2,5% gepl. Fahrbahnquerneigung
- ø best. Fahrbahnquerneigung
- gepl. Straßenablauf
- Sichtdreieck
- Sichtdreieck für Radfahrer

VORABZUG

AUFTRAGGEBER
Stadt Dülmen

PLANUNG
KONSTA PLANUNGSGESELLSCHAFT MBH
45879 Gelsenkirchen
Husemannstraße 107
☎ 0209 - 15899-0
www.konstaplan.de

MAßNAHME
Erschließungsstraße Moorkamp

PLANTITEL
Lageplan
-Entwurfsplanung-

	DATUM:	NAME:
BEARBEITET	14.01.2021	Wortmann
GEZEICHNET	14.01.2021	Grass
GEPRÜFT	14.01.2021	Wortmann
PLANSCHLÜSSEL		

MAßSTAB 1:500

AUSGABE VOM:
ERSATZ FÜR:
ERSETZT DURCH:

PLAN NR. 1659-02

PROJEKTNUMMER 1659