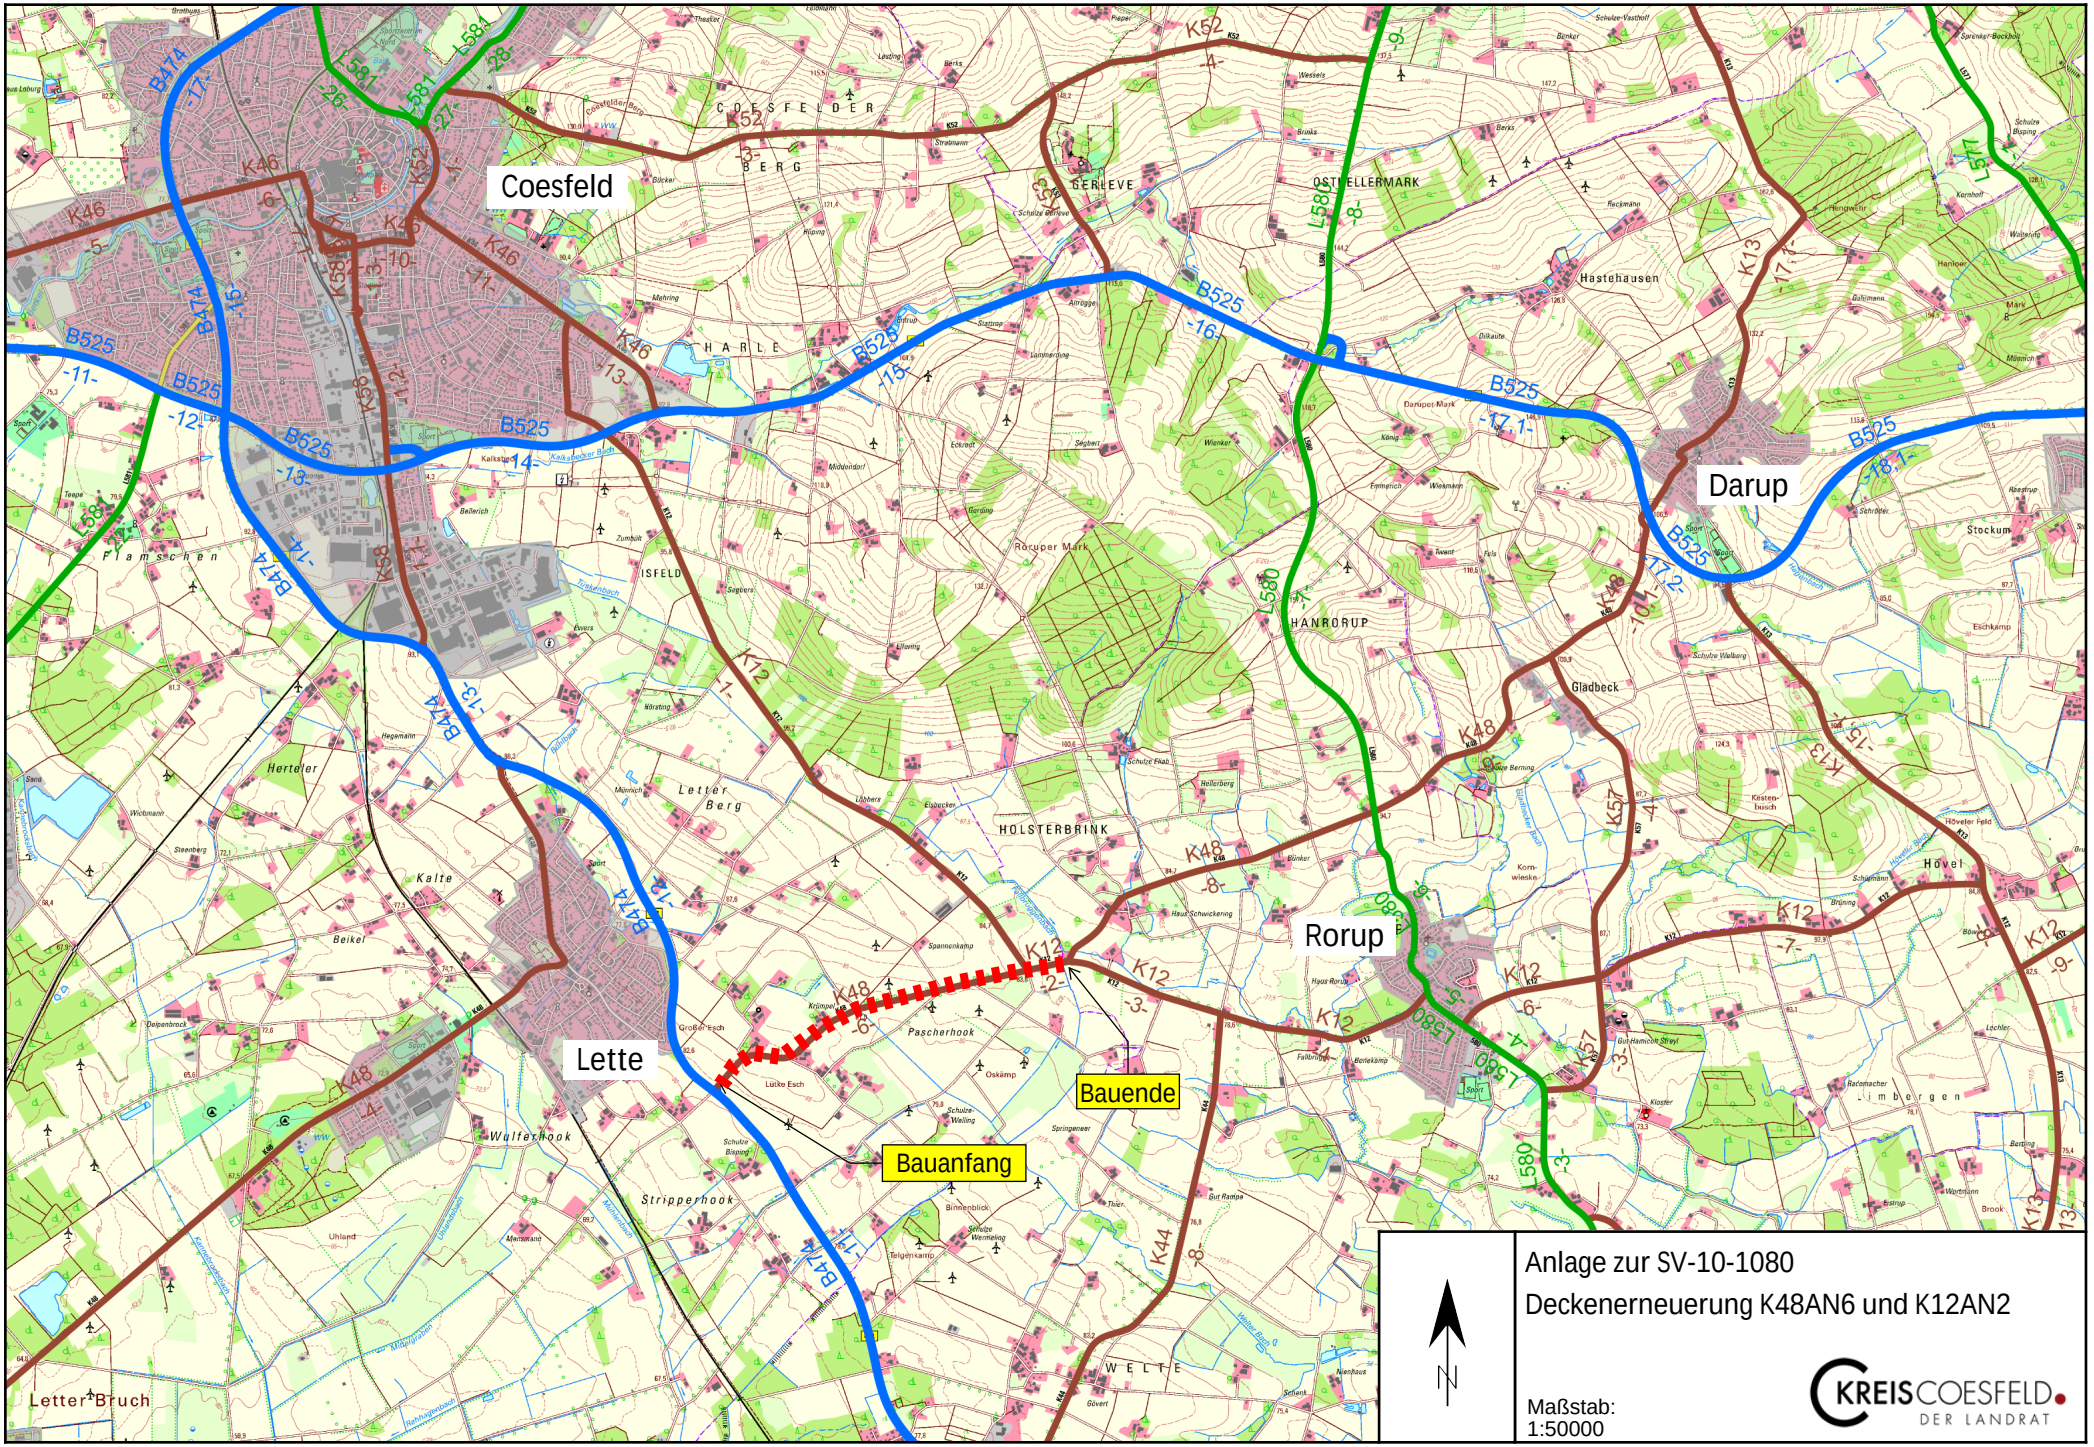
Coesfeld
Darup
Rorup
Lette
Bauende
Bauanfang
Anlage zur SV-10-1080
Deckenerneuerung K48AN6 und K12AN2
Maßstab:
1:50000
KREIS COESFELD
DER LANDRAT