

Antrag: **Querschnittsumgestaltung der B 525**


Gemeinde: Nottuln
Gemarkung:

Flur/en:
Flurstück:

Bearbeiter: Ann Christin Schulze Wilmert
Datum: 25.04.2024



5756032

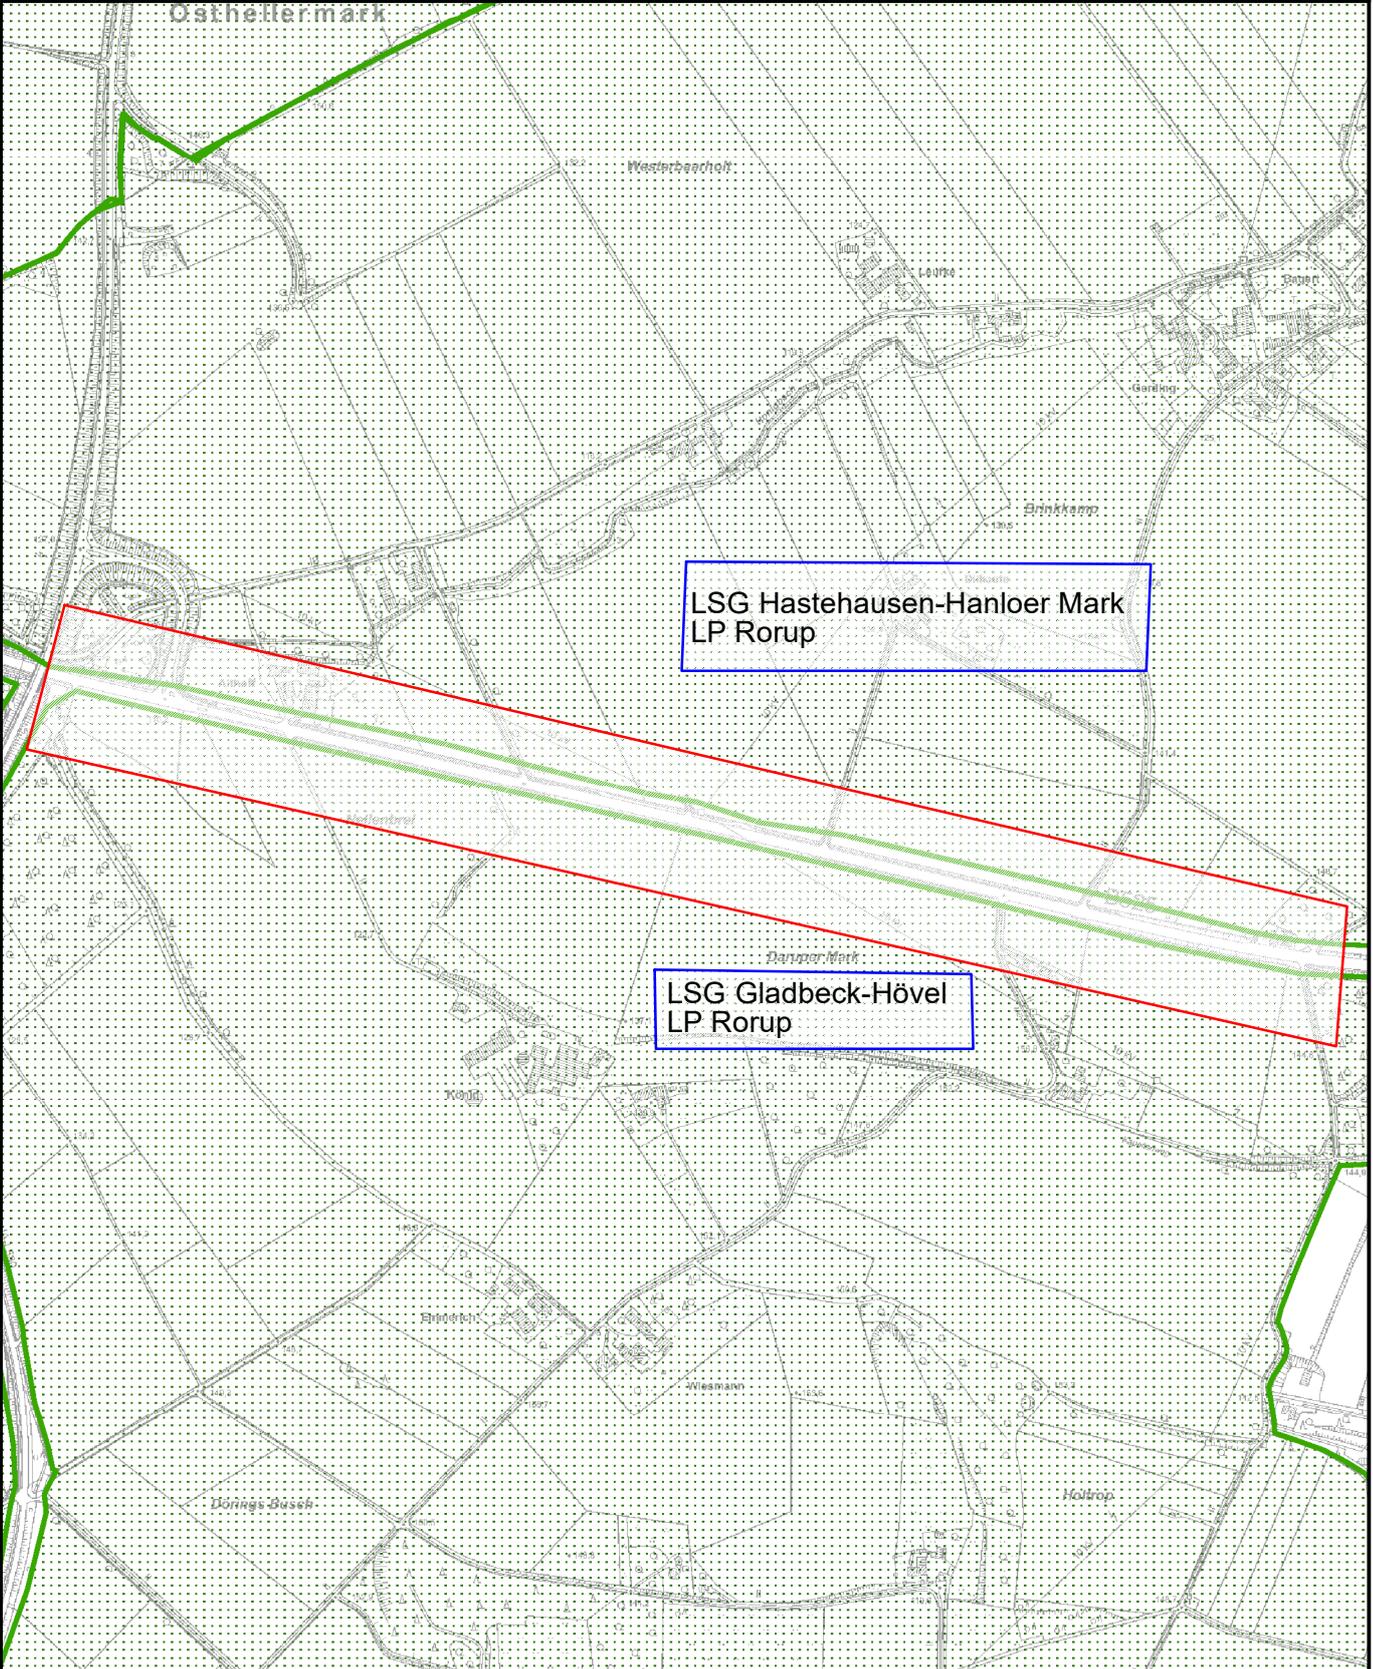

380377

5754034

Maßstab: 1:9000 0 90 180 270 Meter