




Dachstuhl

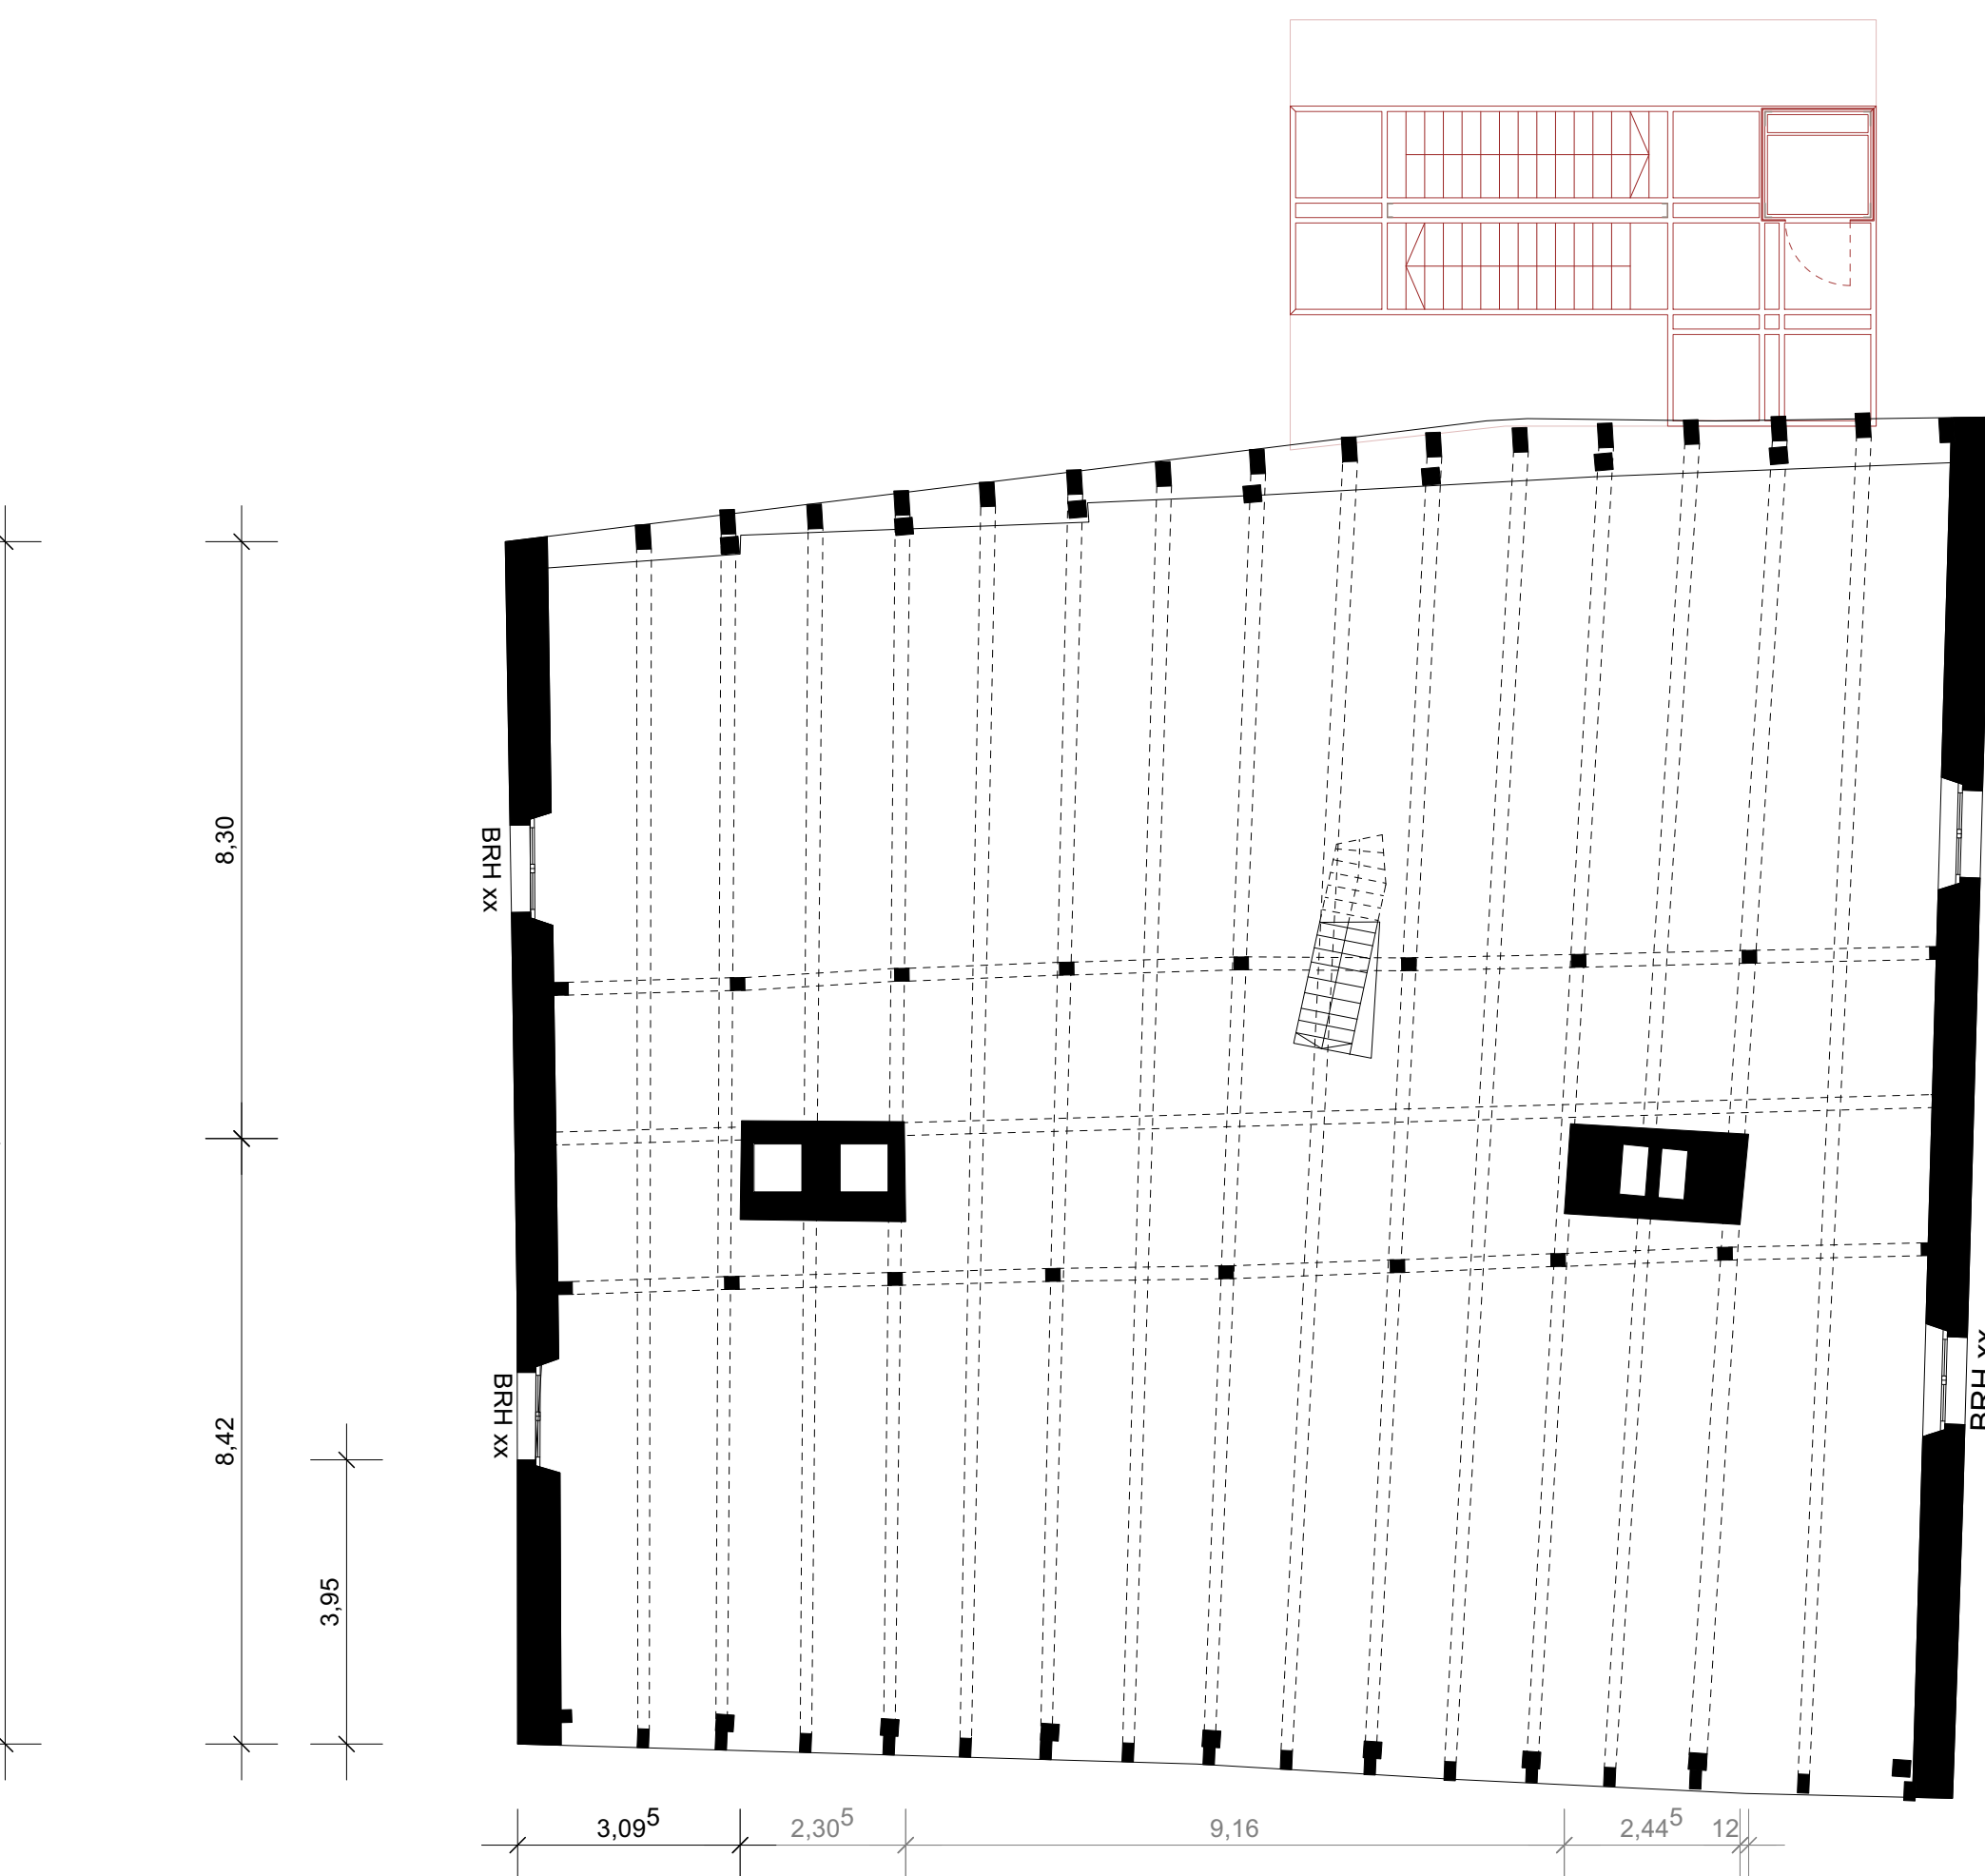

Schnitt A-A

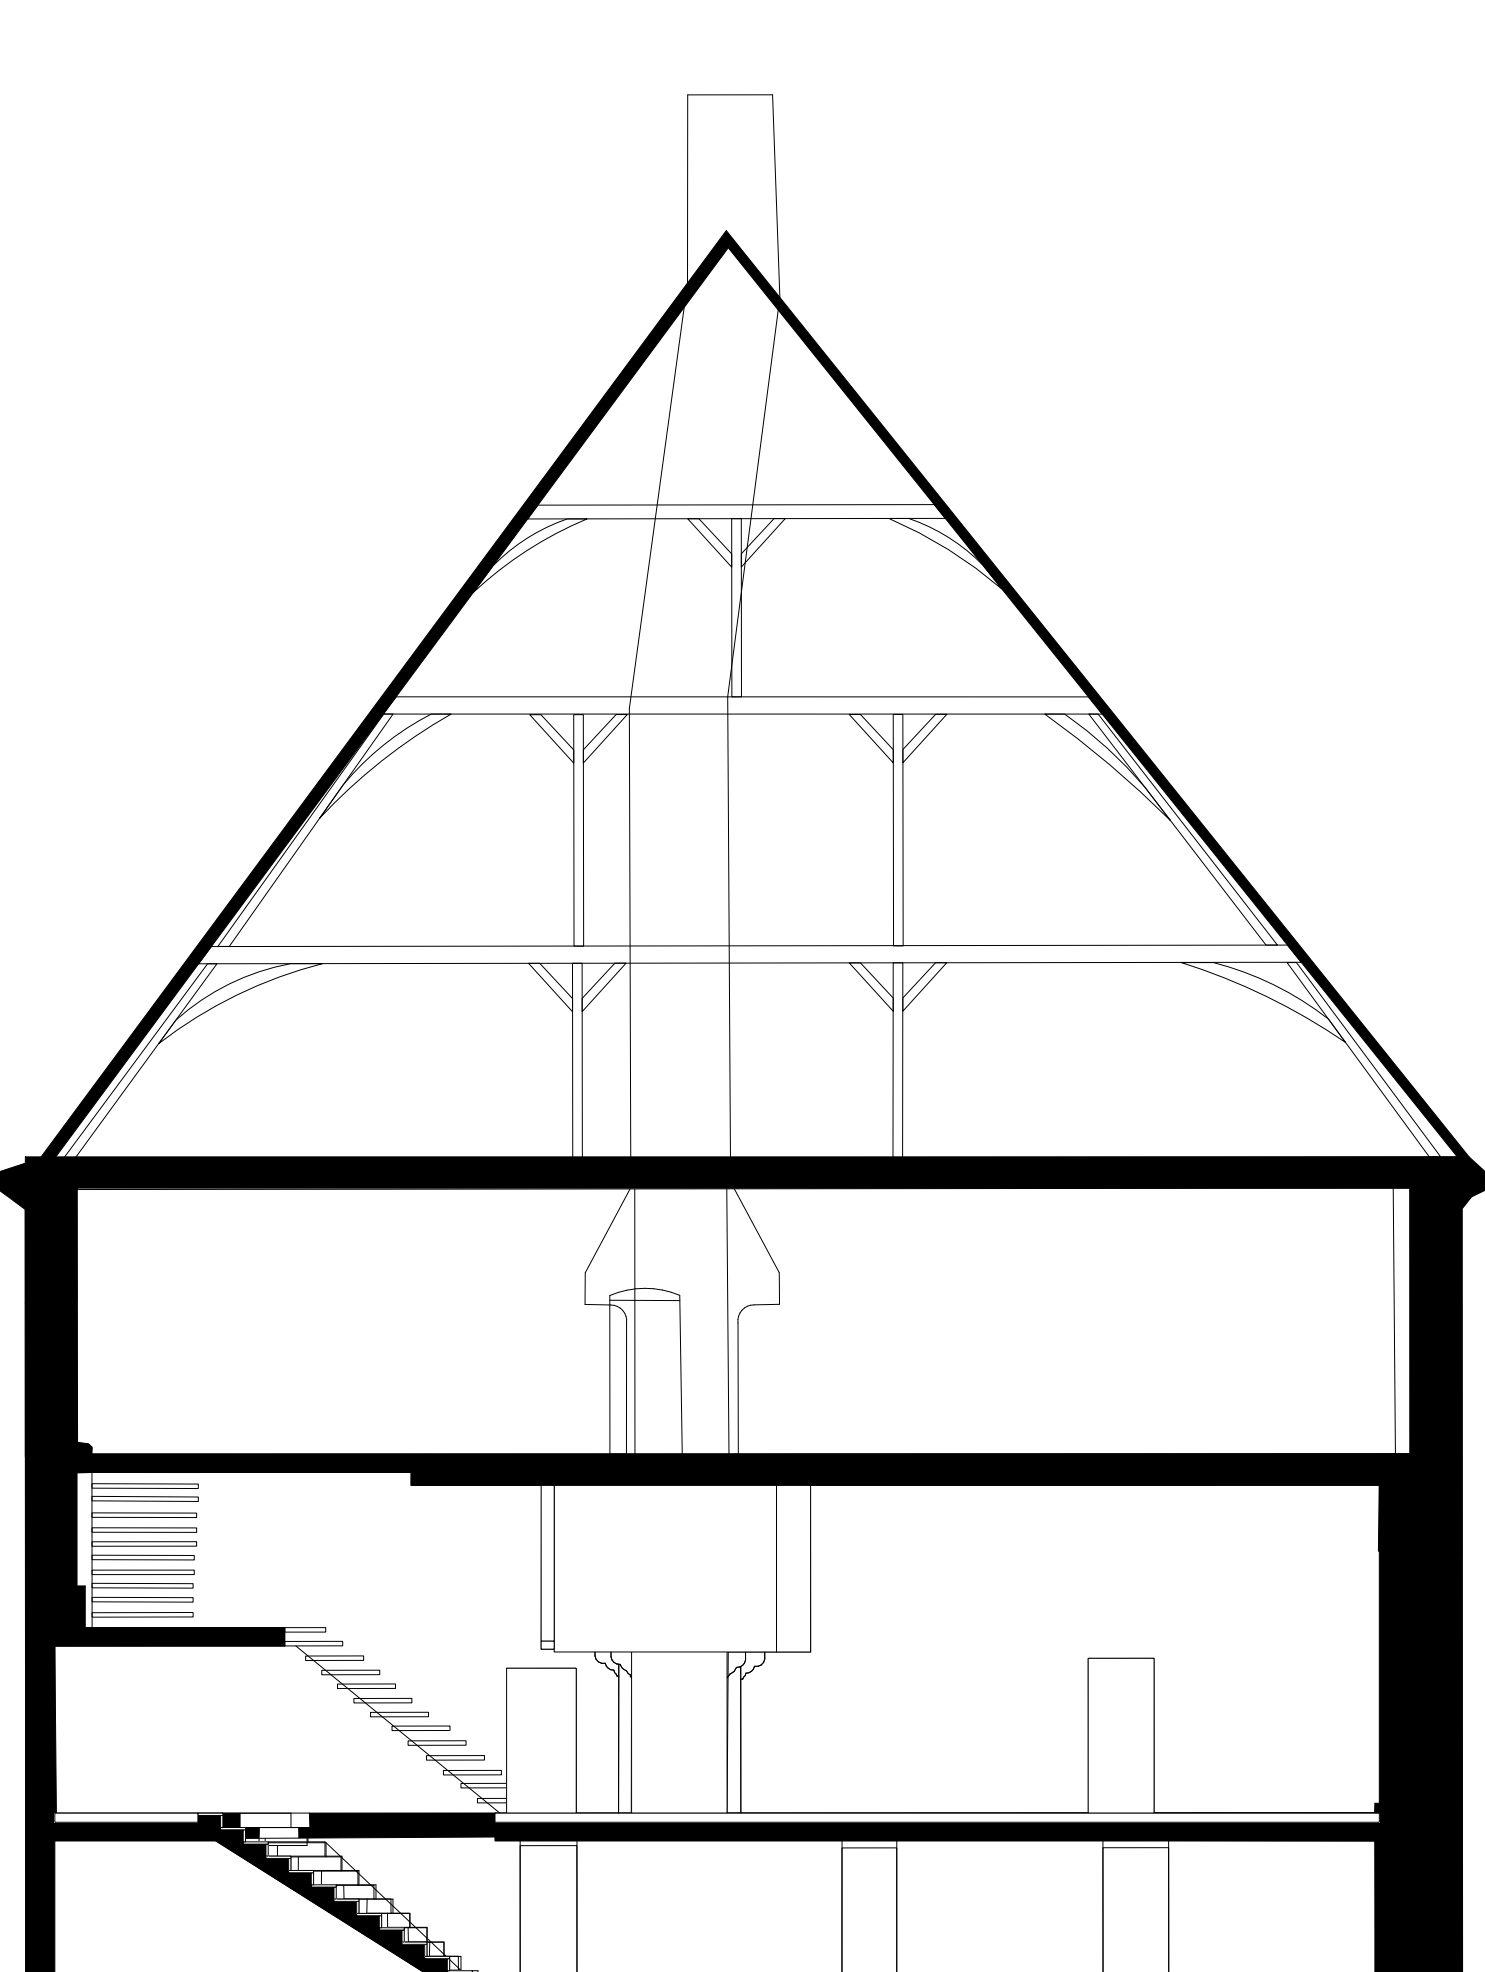


Schnitt B-B

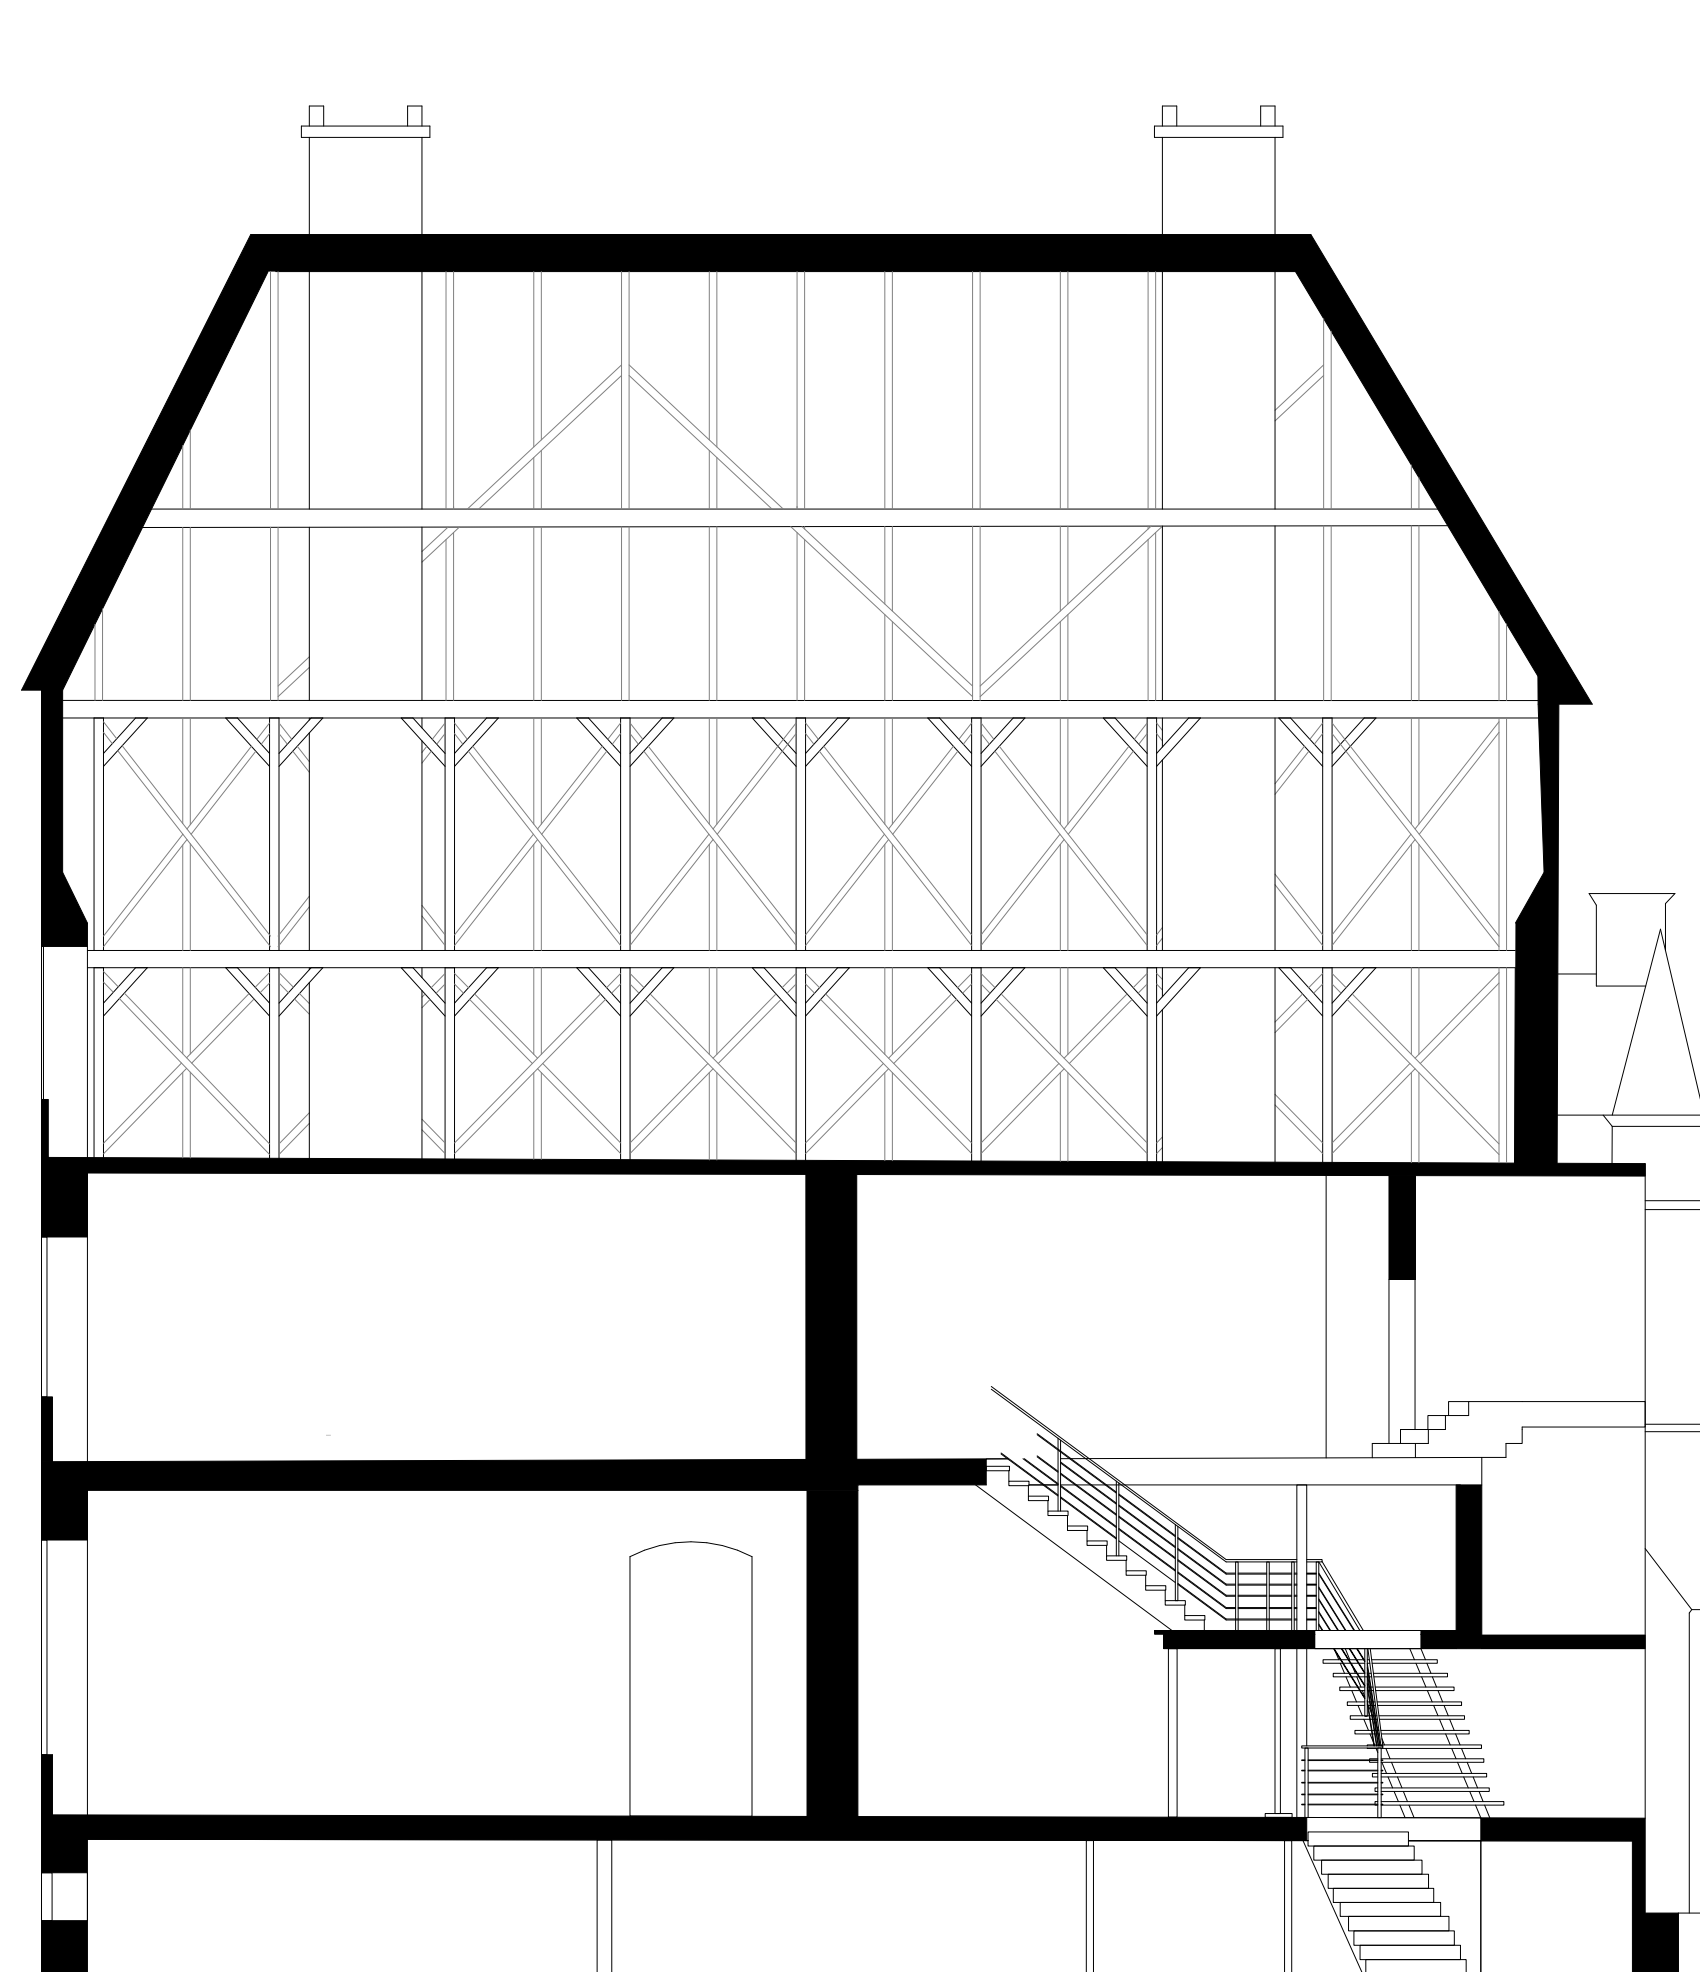

Gebäude-Nr. Gebäude-Bezeichnung	Projekt-Nr. Projekt-Bezeichnung	 KREIS COESFELD
2.5-KOLV Kolkvenn	2.5-KOLV - 2025 Umbau und Sanierung Kolkvenn	
Bauherr Kreis Coesfeld, der Landrat Friedrich Ebert-Straße 7 48651 Coesfeld Telefon: 0 25 41 - 18 20 2 Telefax: 0 25 41 - 18 10 98 landrat@kreis-coesfeld.de	Bauort Gemarkung Flur Flurstück Kolkvenn Am der Kolkvenn 3 48727 Bilsenbeck Gemarkung Bilsenbeck Stadt Flur 24 Flurstücke 59, 66	Unterschrift Bauherr
Planer Kreis Coesfeld, Bernd Thies, PD 0.2 Friedrich Ebert-Straße 7 48651 Coesfeld Telefon: 0 25 41 - 18 20 25 Telefax: 0 25 41 - 18 10 98 bernd.thies@kreis-coesfeld.de	Mitgliedsnummer Architektenkammer 100510	Unterschrift Planer
Plannummer Index Gezeichnet	Leistungsphase Projektbezeichnung Maßstab	Datum
401 BT	Gemeinschaftliche Grundrisse + Schnitt	08.01.2024 - Vorabzug

Nord-West

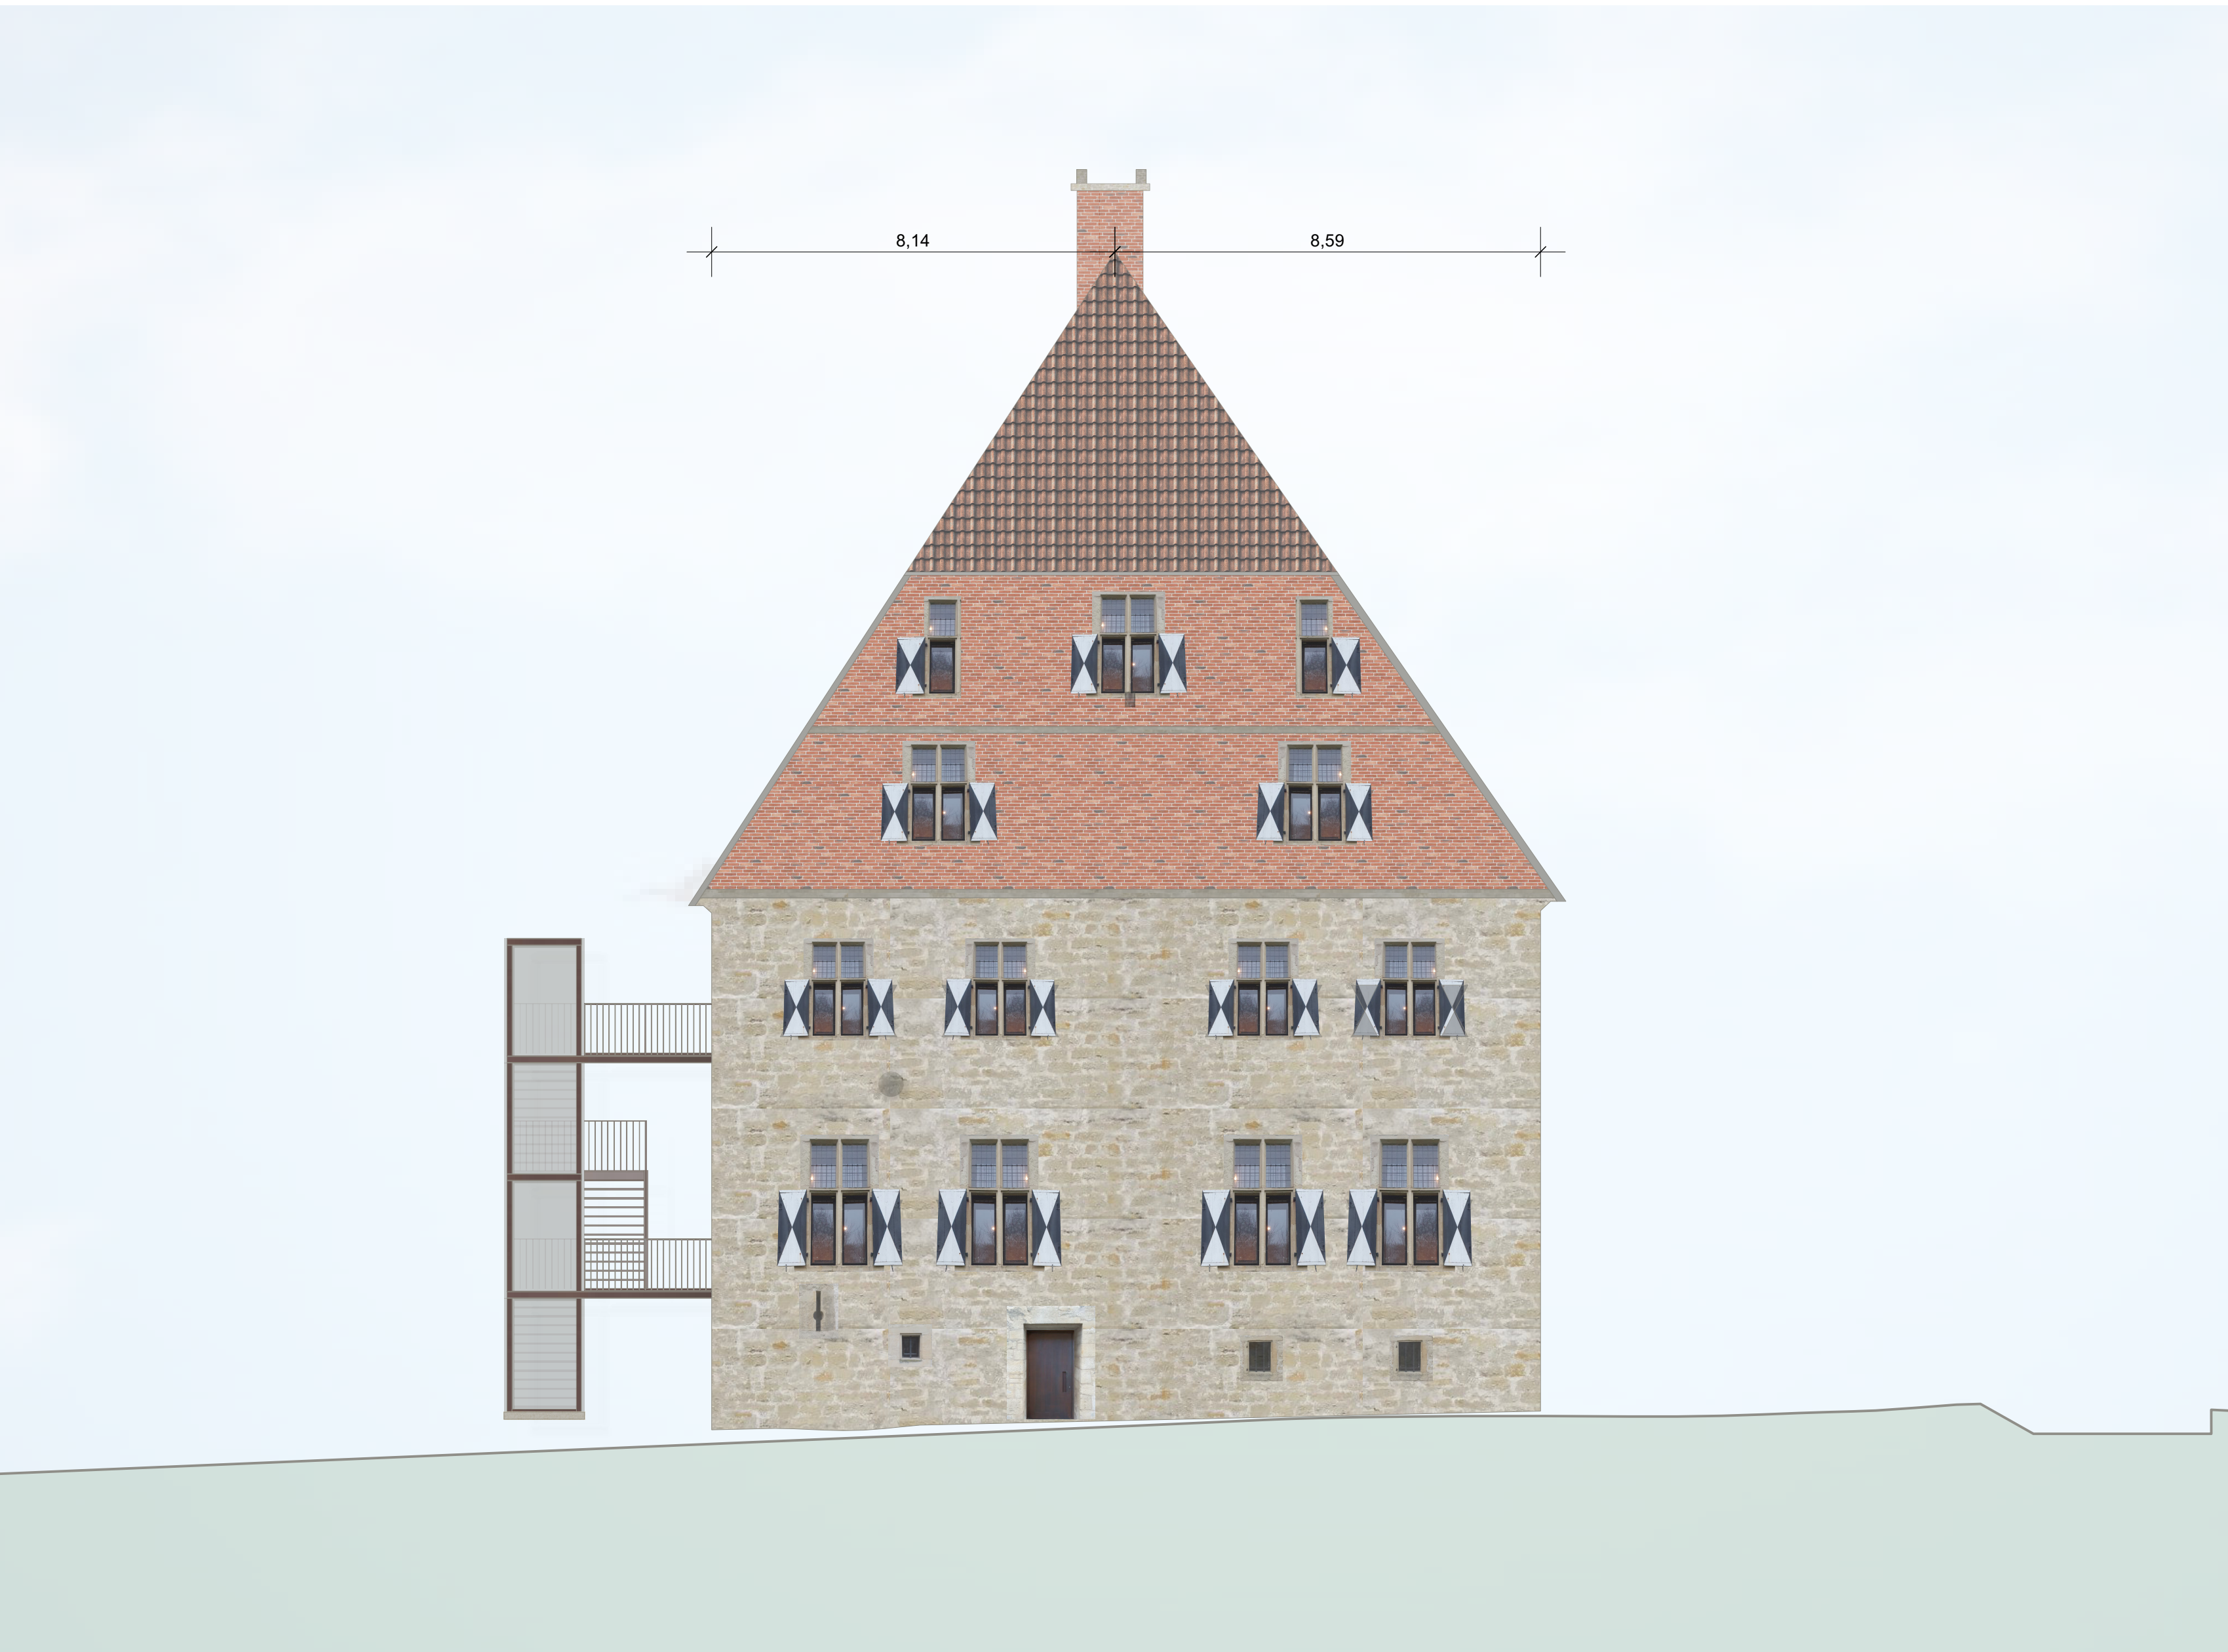

Süd-West



Süd-Ost



Nord-Ost