

Antrag: FFPV


Gemeinde: Nottuln
Gemarkung: Nottuln

Flur/en: 82
Flurstück: 11

Bearbeiter: Ann Christin Schulze Wilmert
Datum: 25.04.2024



5749884

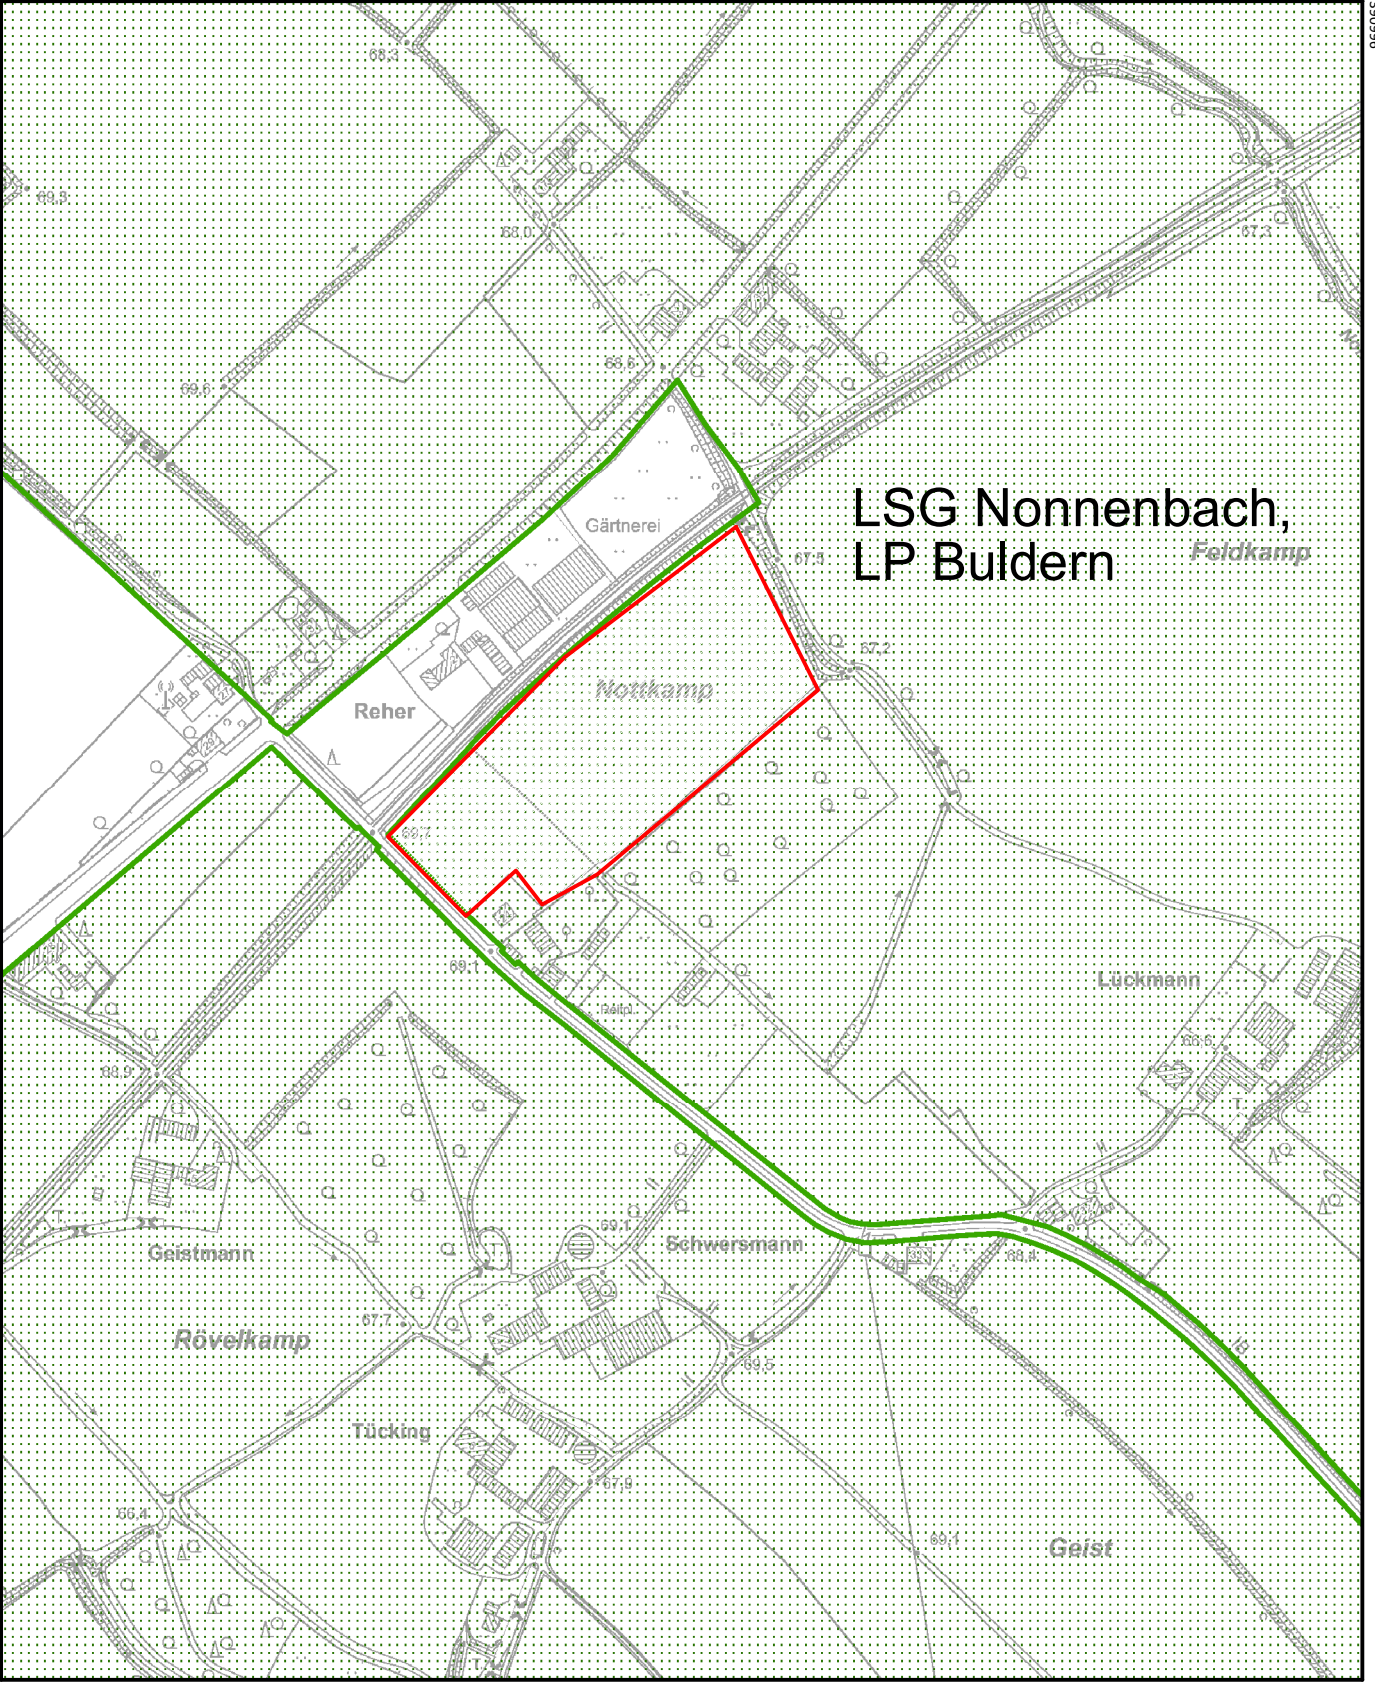

390096

5748774

Maßstab: 1:5000 0 50 100 150 Meter