
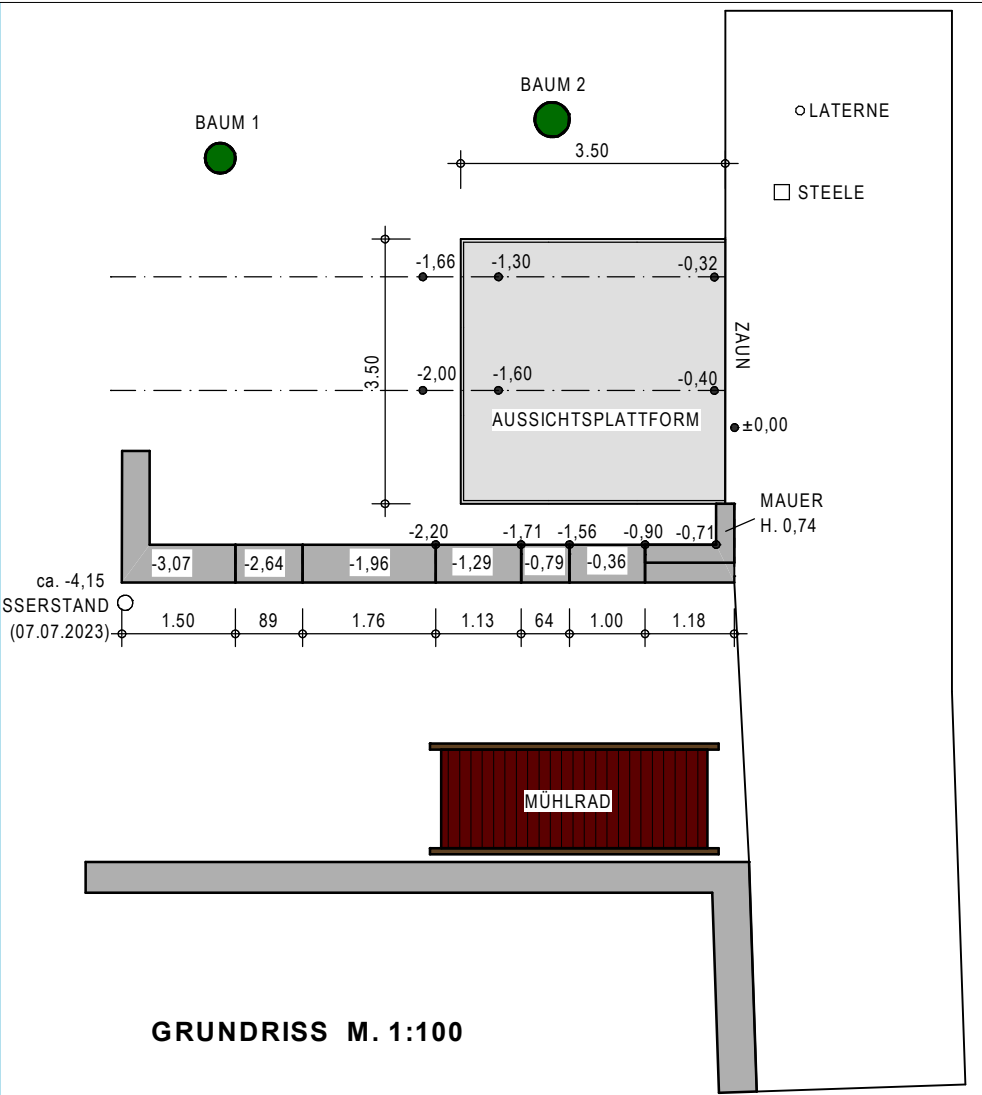


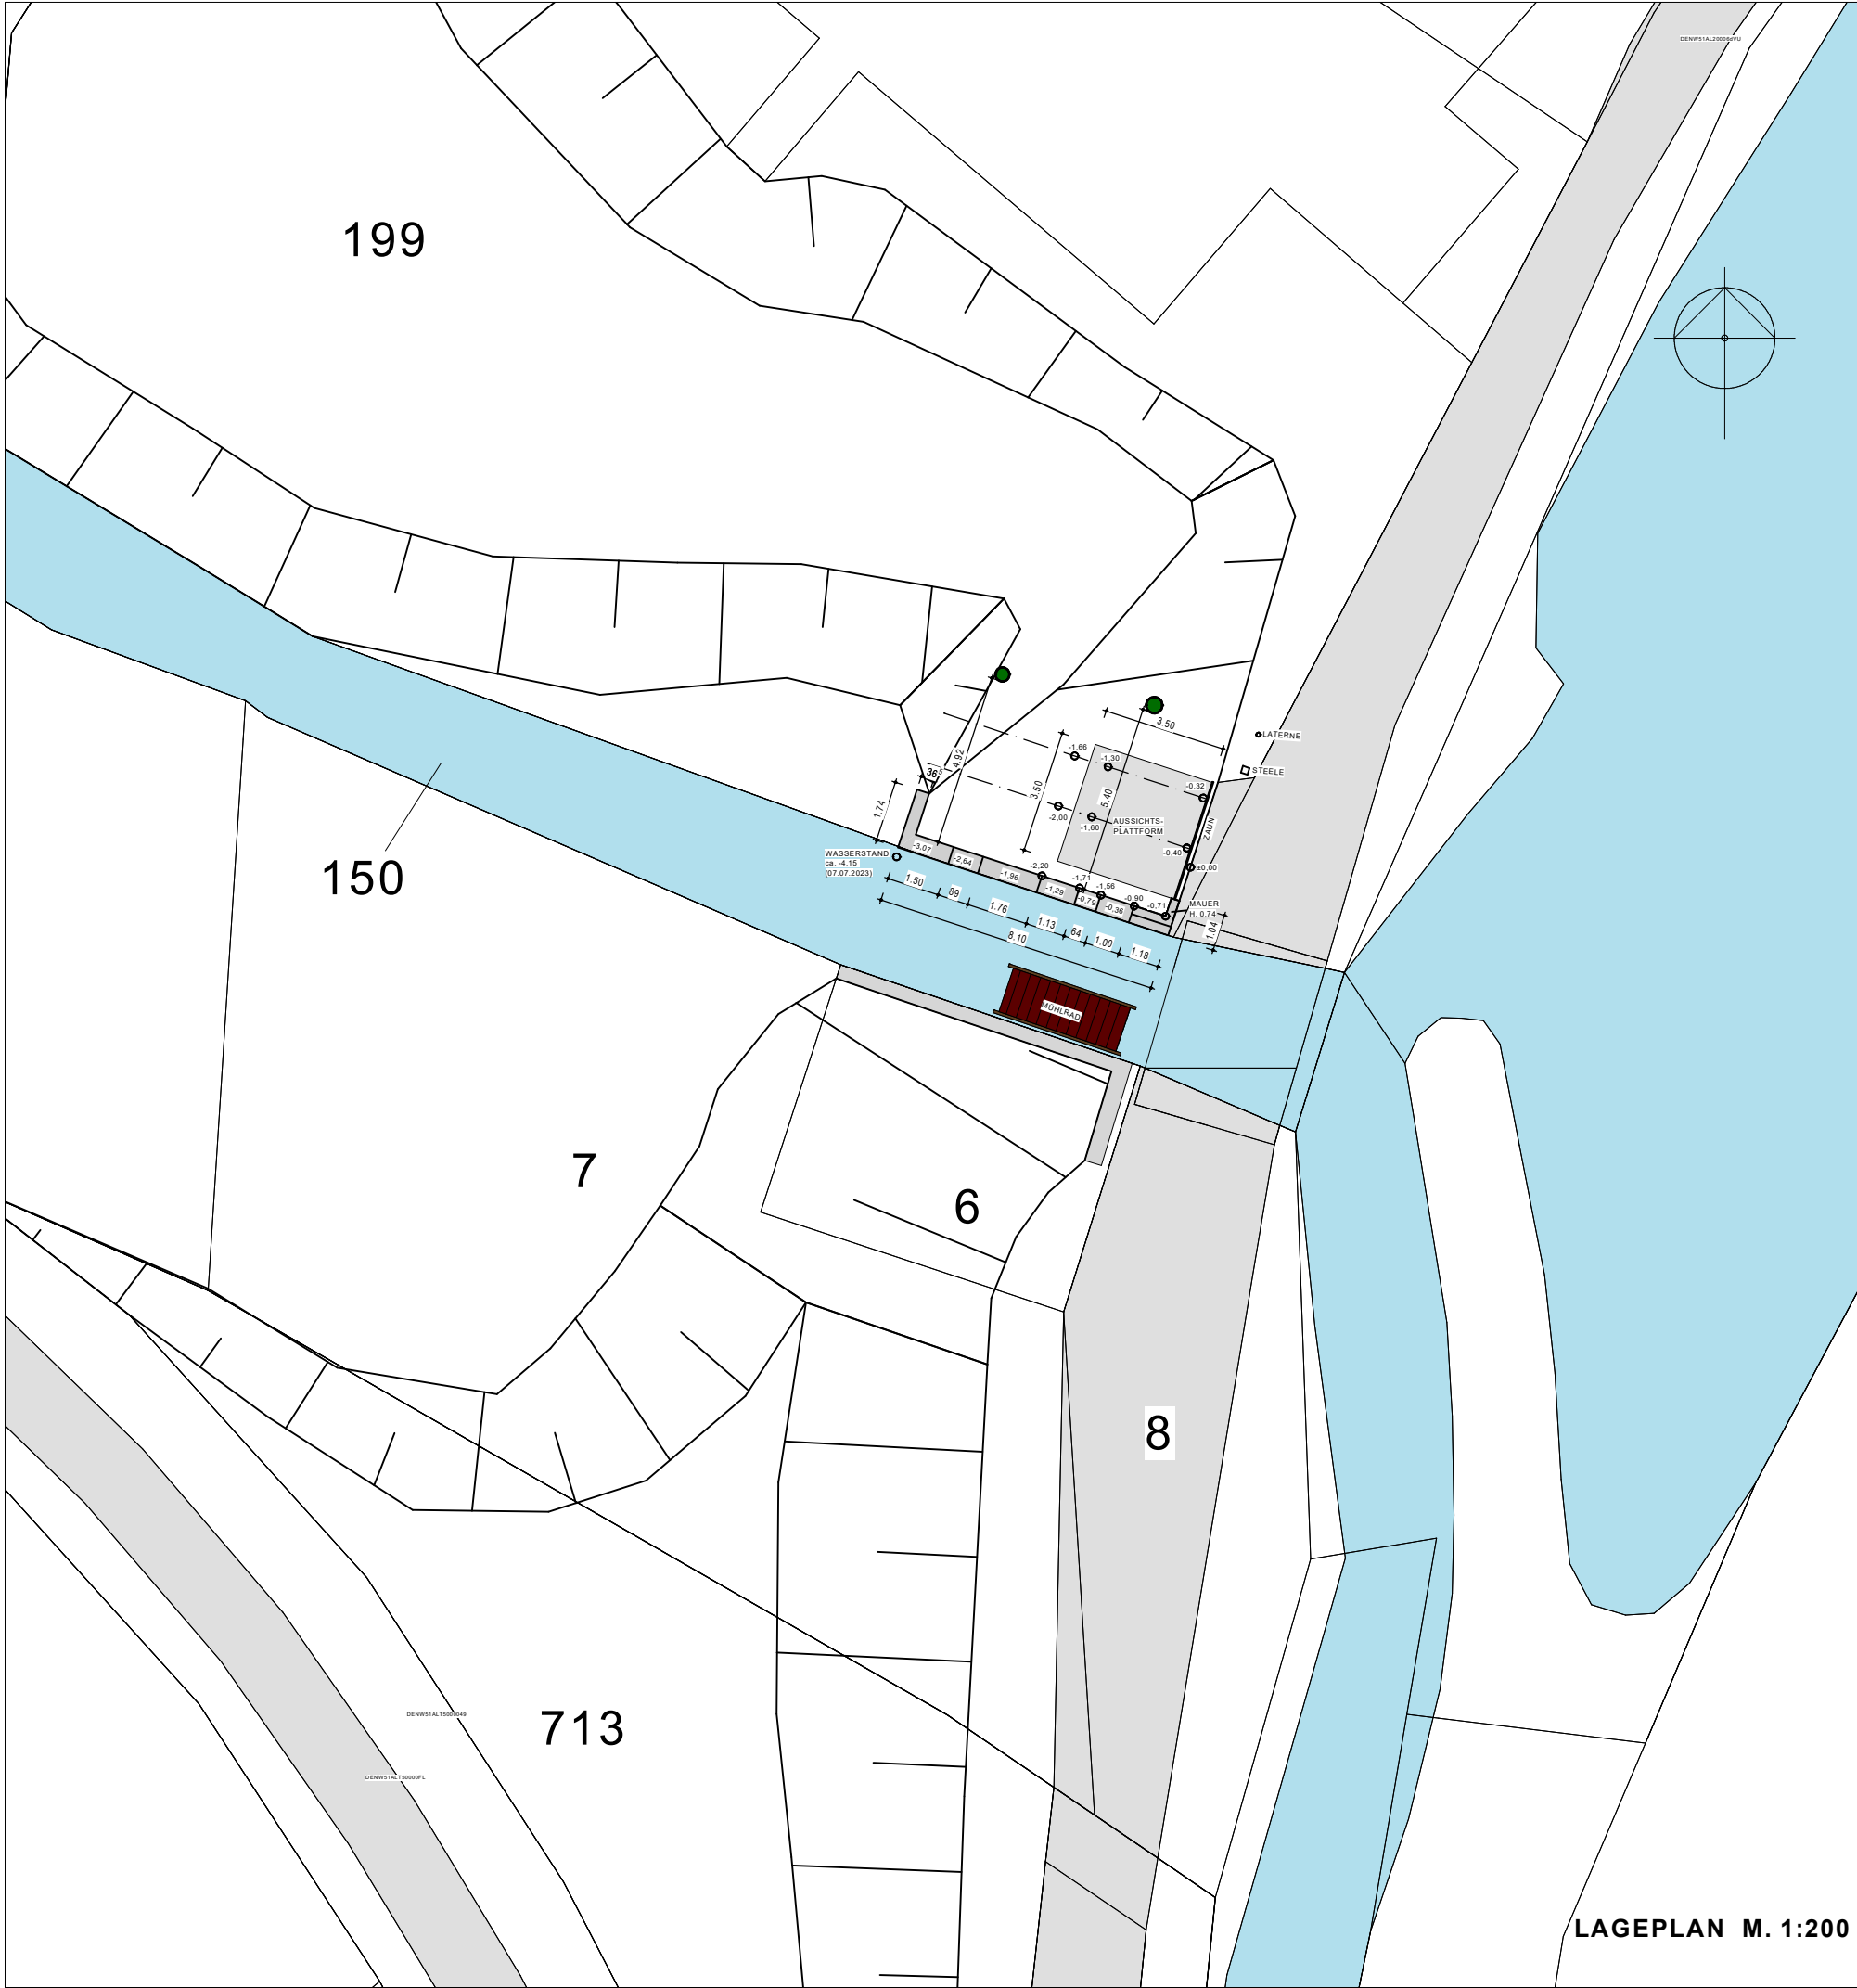

GRUNDRISS M. 1:100

ENTWURFSPLANUNG

PROJEKT: ERRICHTUNG EINER AUSSICHTSPLATTFORM MÜHLENSTRASSE 48727 BILLERBECK
PROJEKT-NR.: 1623

BAUHERR : BÜRGERSTIFTUNG BILLERBECK 48727 BILLERBECK

UNTERSCHRIFT

ARCHITEKTURBÜRO WOLFGANG ALBERT
Rüschhausweg 131 48161 Münster
T: 0251/86521 M: info@architekturbuero-albert.de

UNTERSCHRIFT

BAUTEIL : LAGEPLAN M.: 1:100/ 1:200

GEZEICHNET: DE DATUM: 11.07.2023
GEÄNDERT: DATUM: