

Antrag: **Radwegplanung - K13**


Gemeinde: Stadt Billerbeck; Gemeinde Nottuln
Gemarkung:

Flur/en:
Flurstück:

Bearbeiter: Karola Schedding
Datum: 22.04.2024



5760673

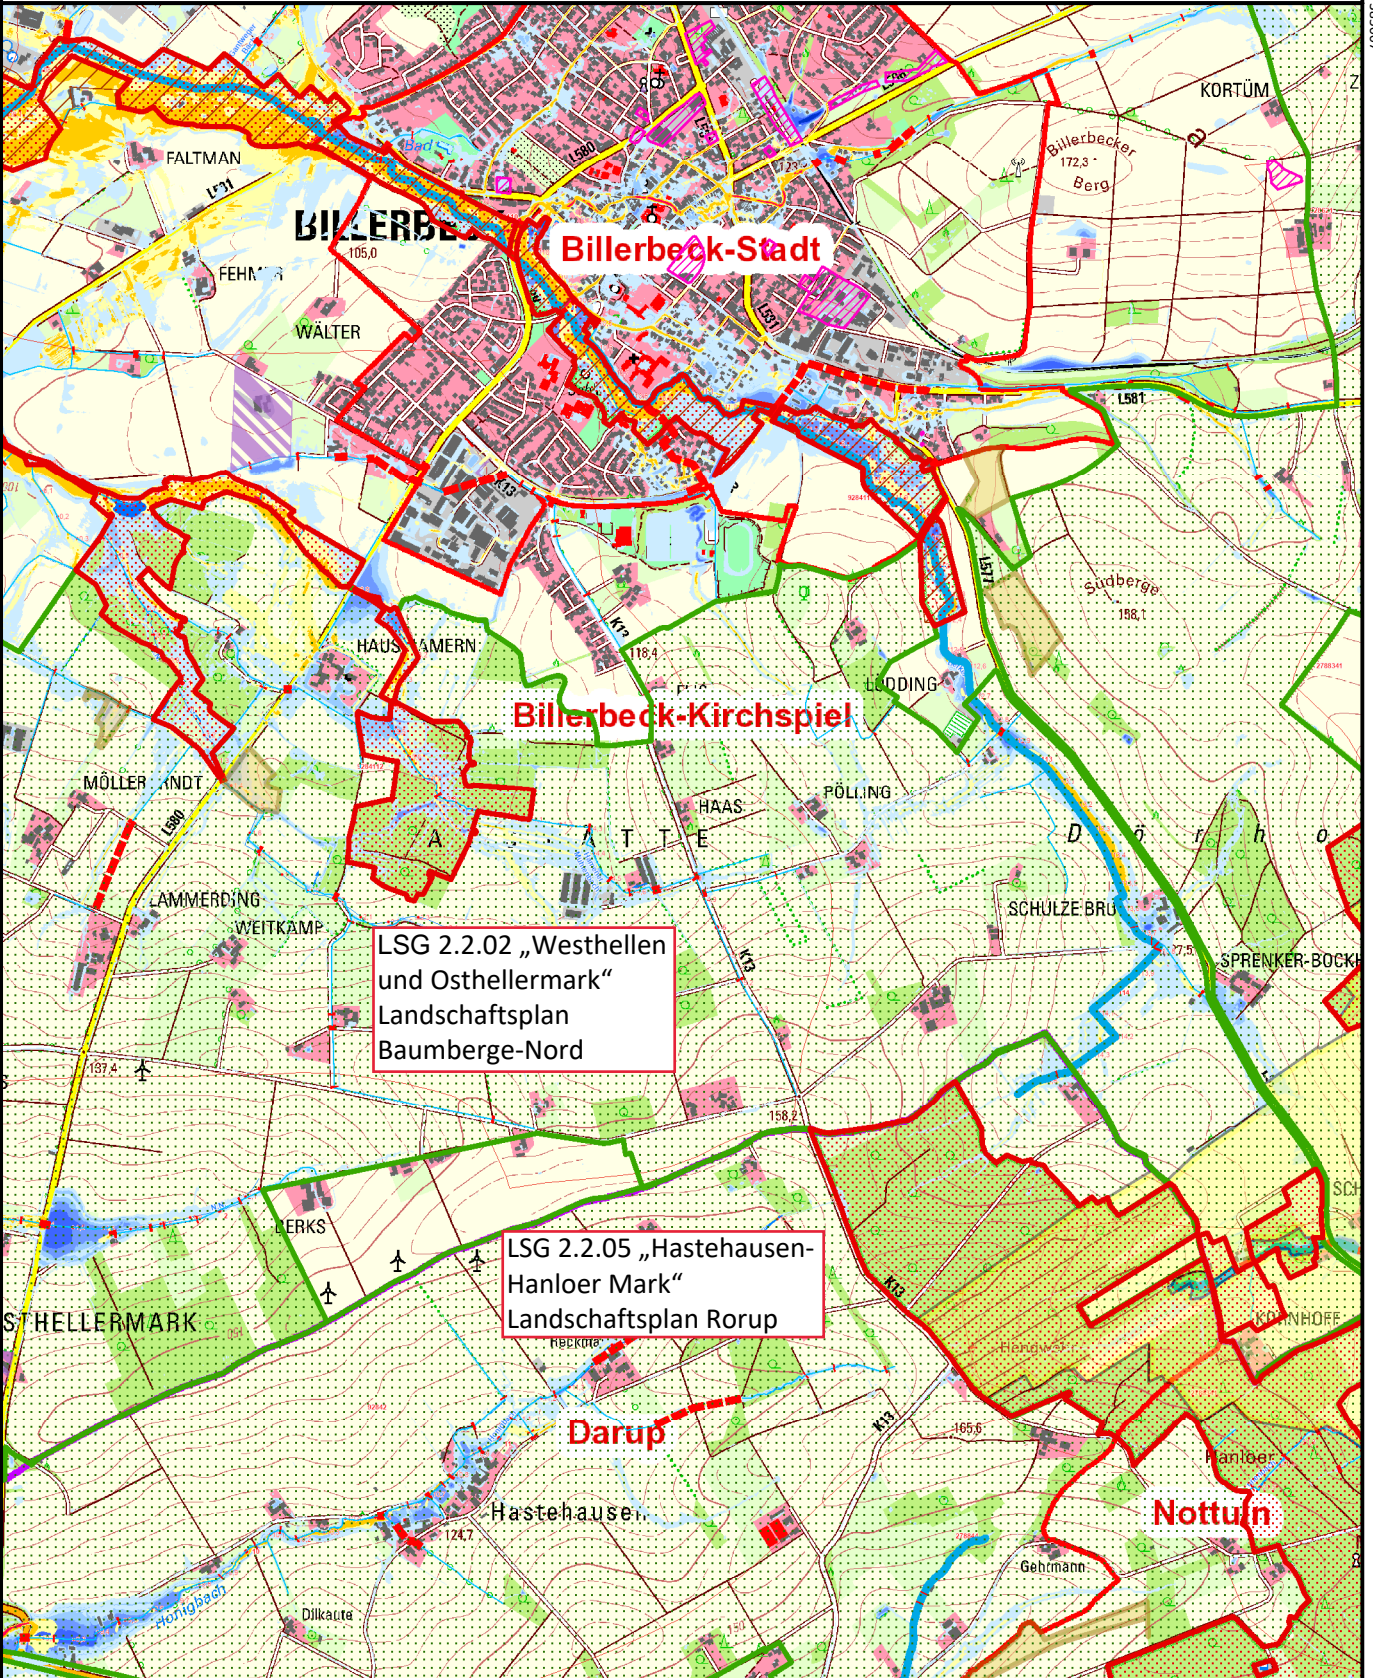

380507

5755123

Maßstab: 1:25000

0 250 500 750

Meter

© Kreis Coesfeld, Datenlizenz Deutschland - Namensnennung - Version 2.0 (www.govdata.de/dl-de/by-2-0)