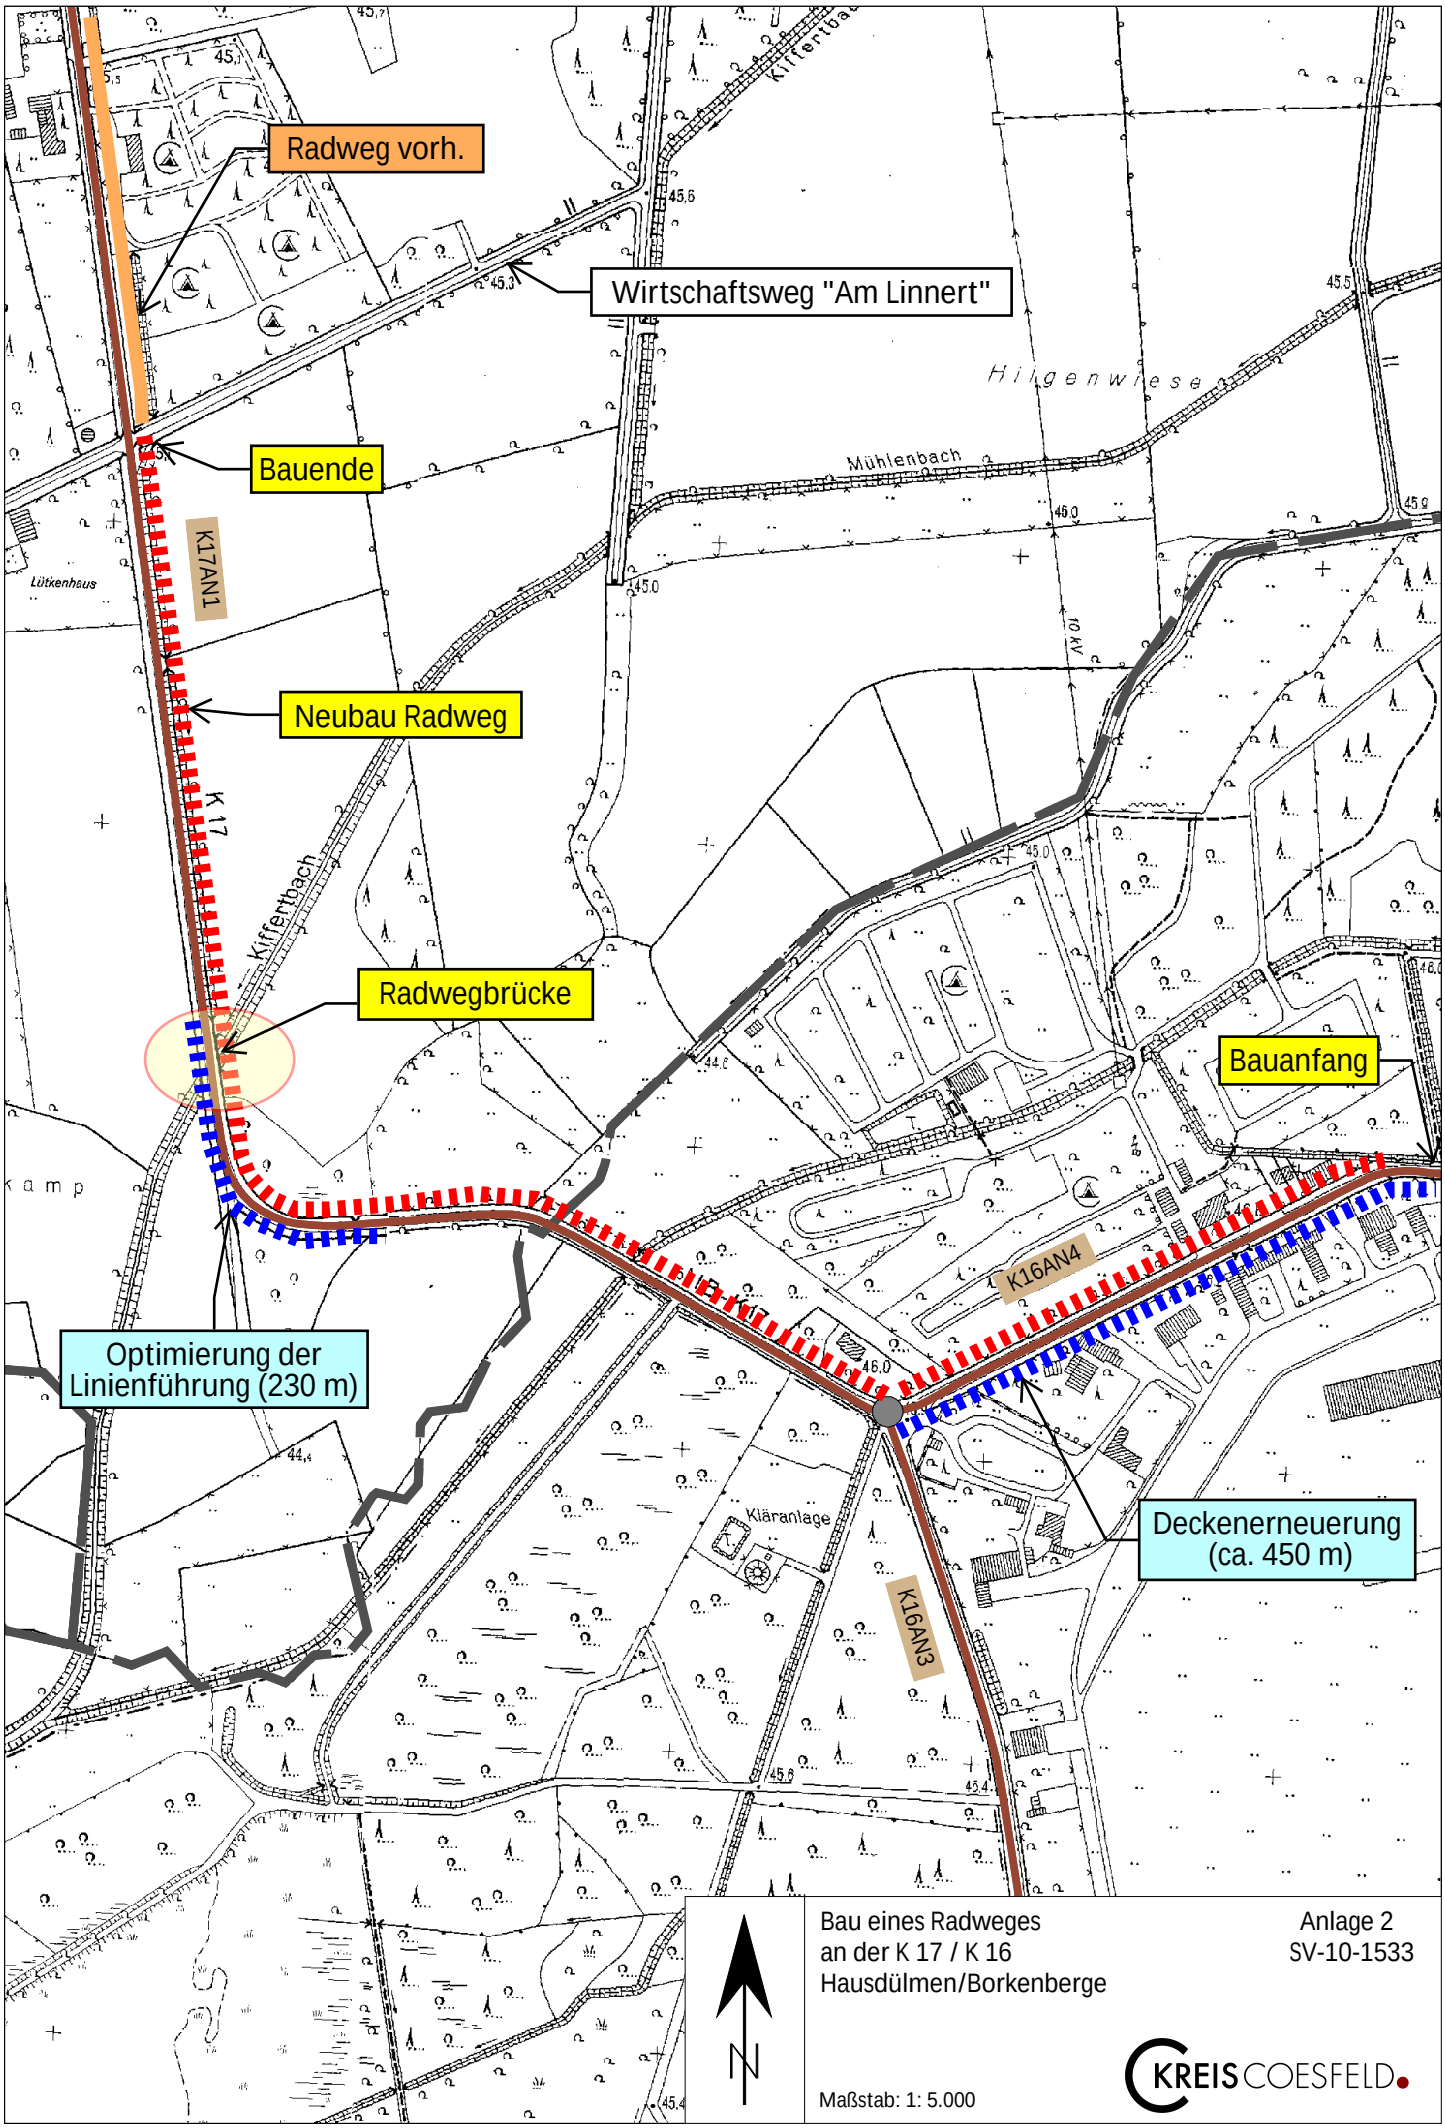

Bau eines Radweges
an der K 17 / K 16
Hausdülmen/Borkenberge

Anlage 2
SV-10-1533

Maßstab: 1: 5.000

KREIS COESFELD