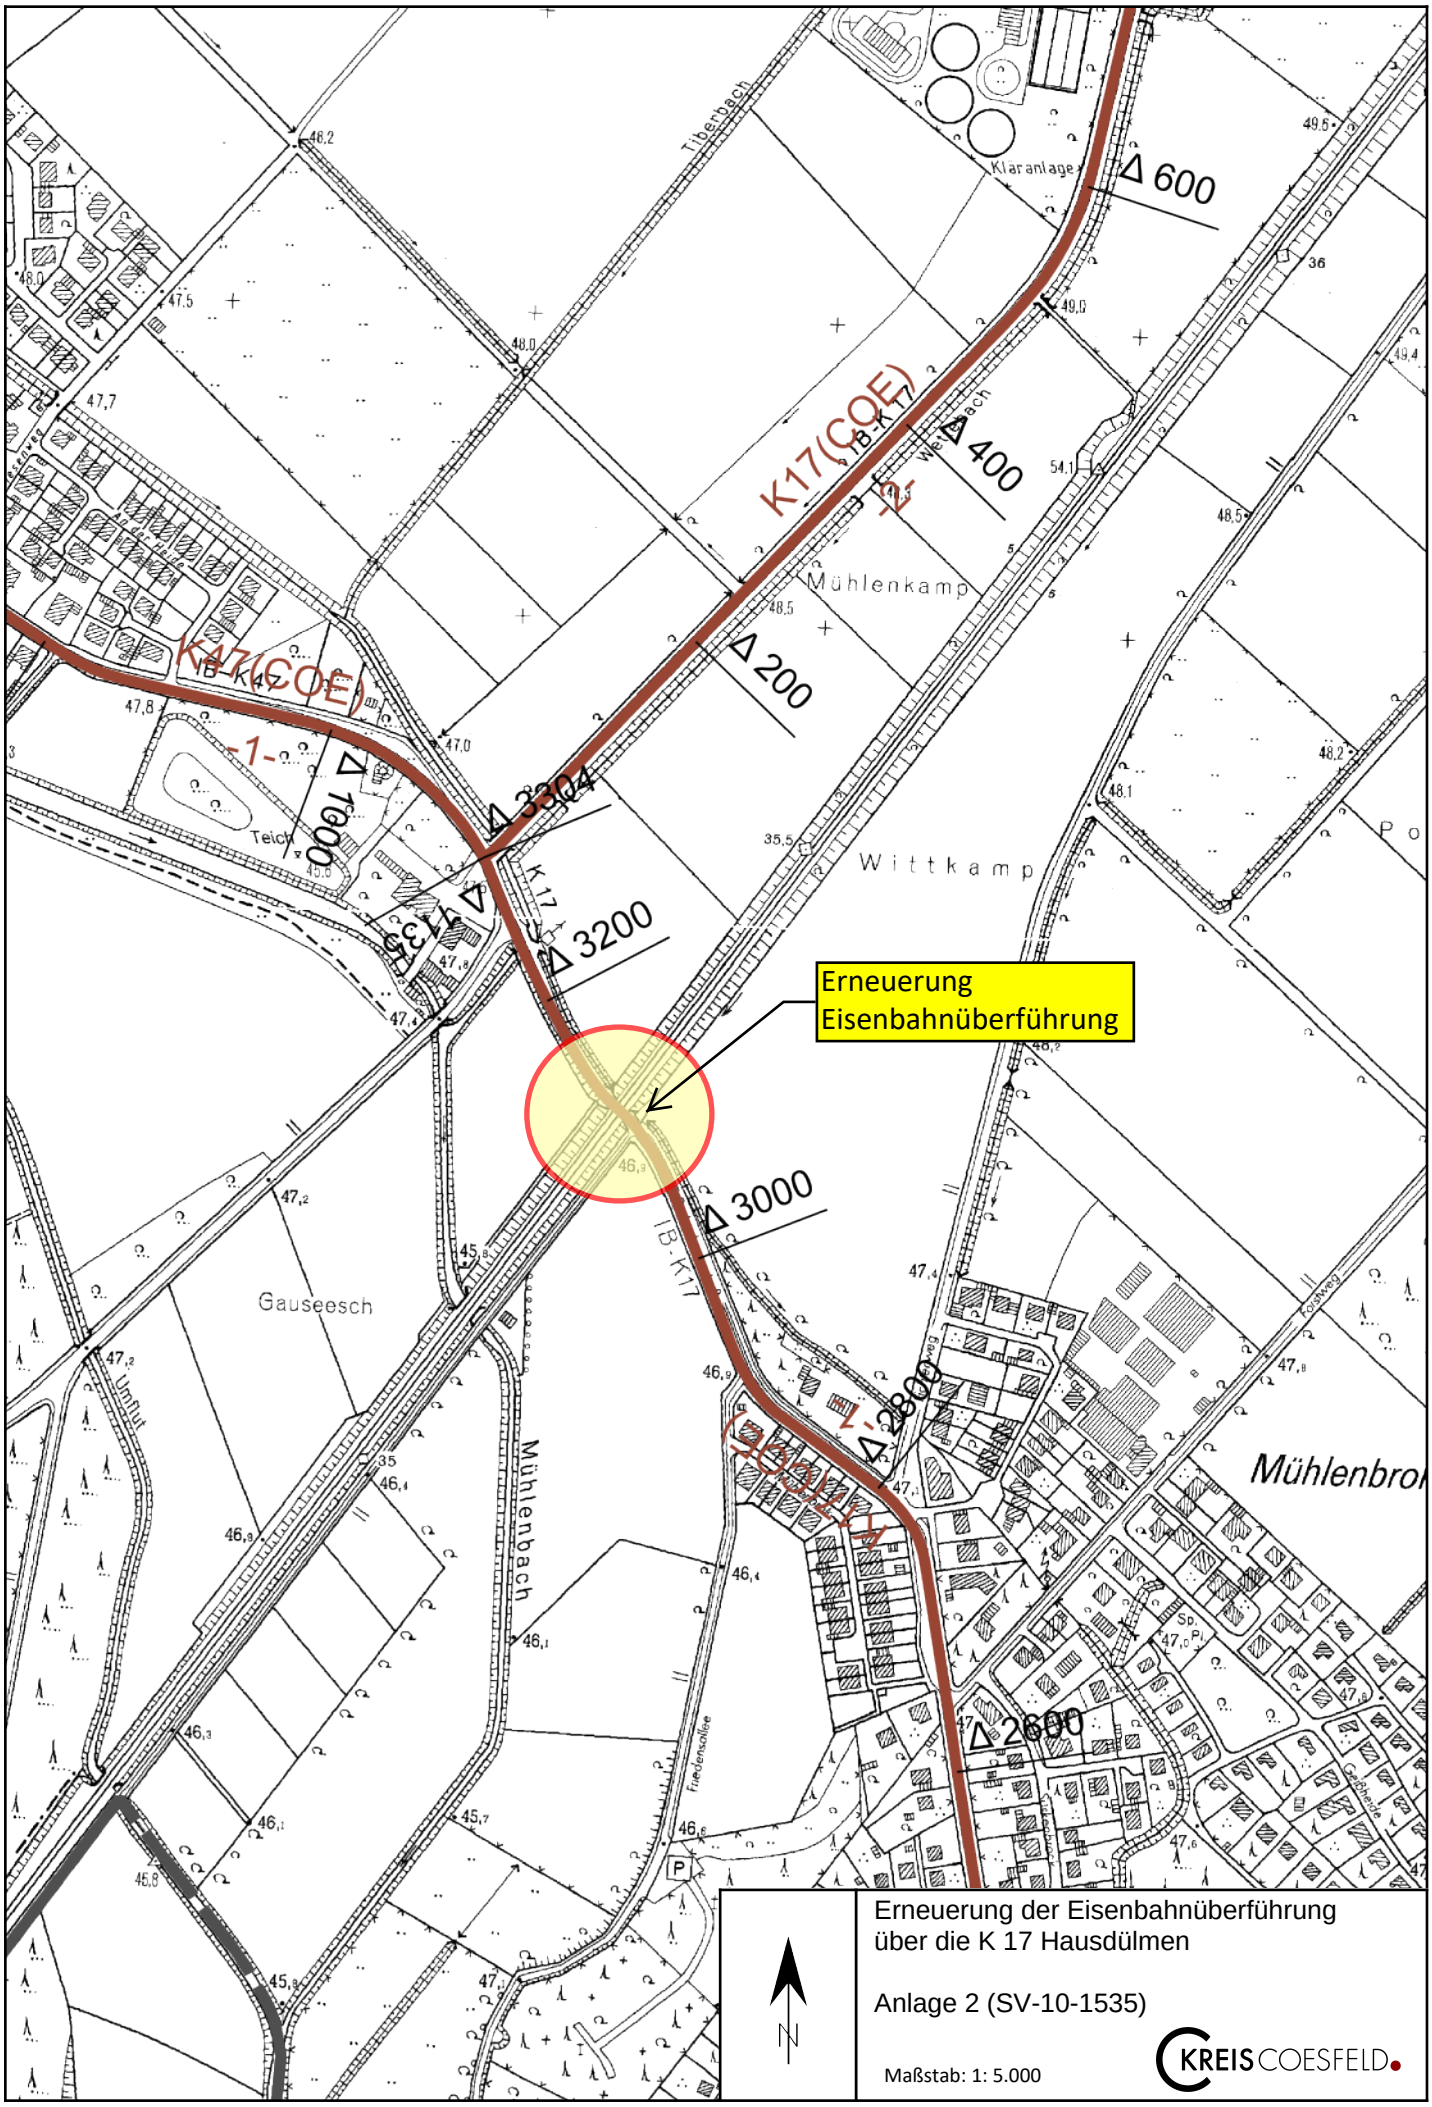

Erneuerung der Eisenbahnüberführung
über die K 17 Hausdülmen

Anlage 2 (SV-10-1535)

Maßstab: 1: 5.000

KREIS COESFELD