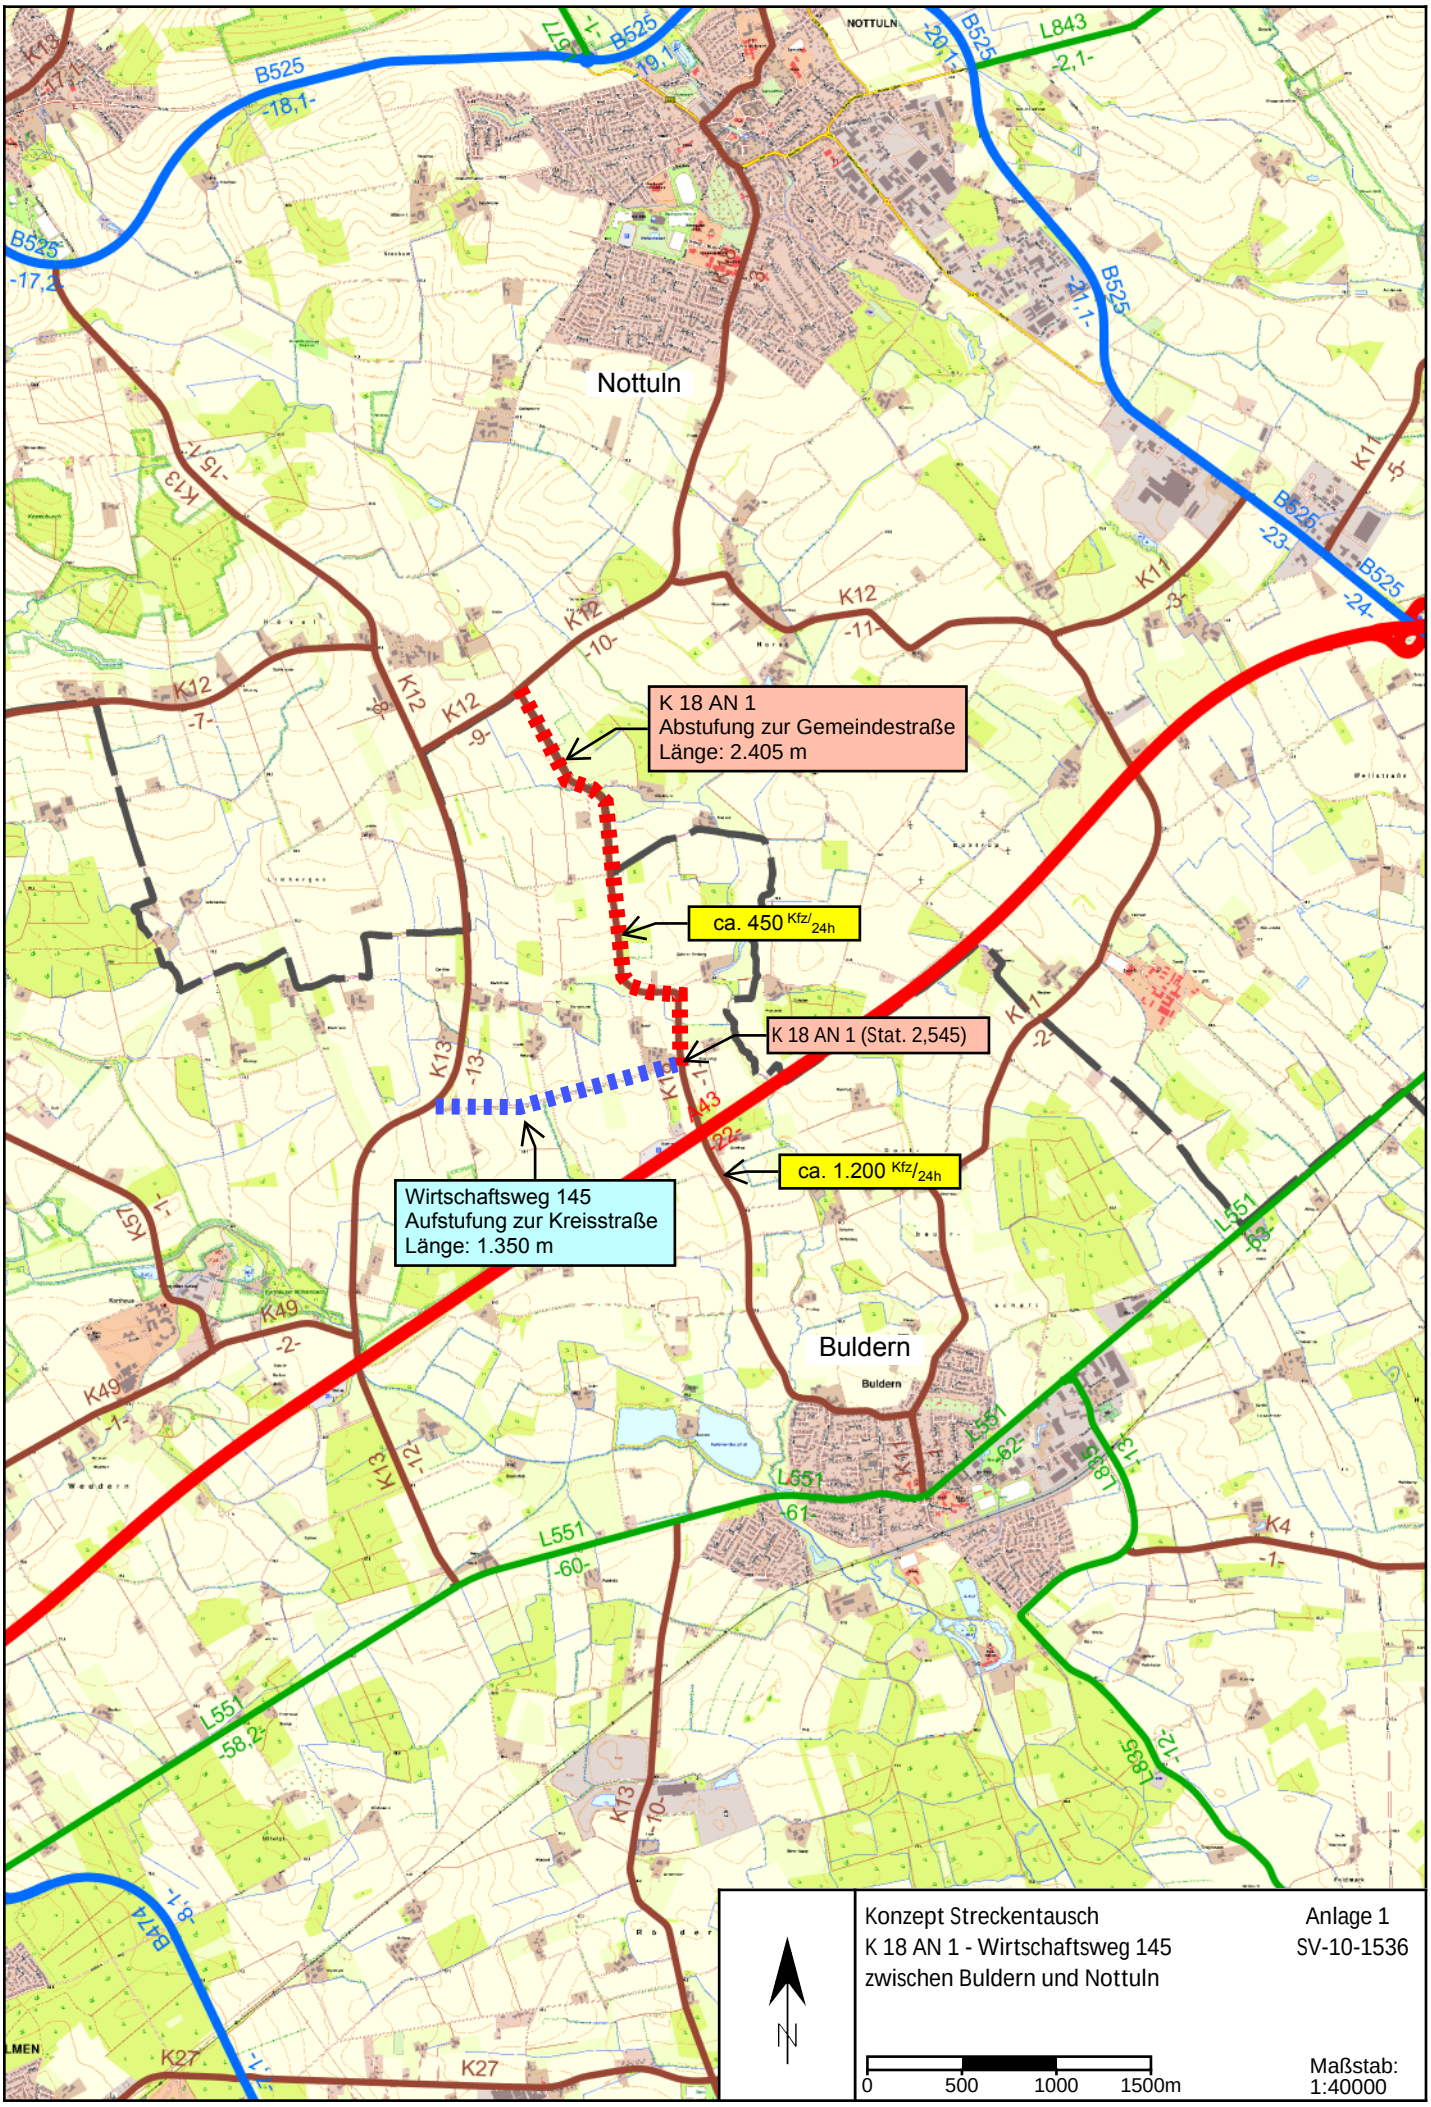

Konzept Streckentausch
K 18 AN 1 - Wirtschaftsweg 145
zwischen Buldern und Nottuln

Anlage 1
SV-10-1536

Maßstab:
1:40000