


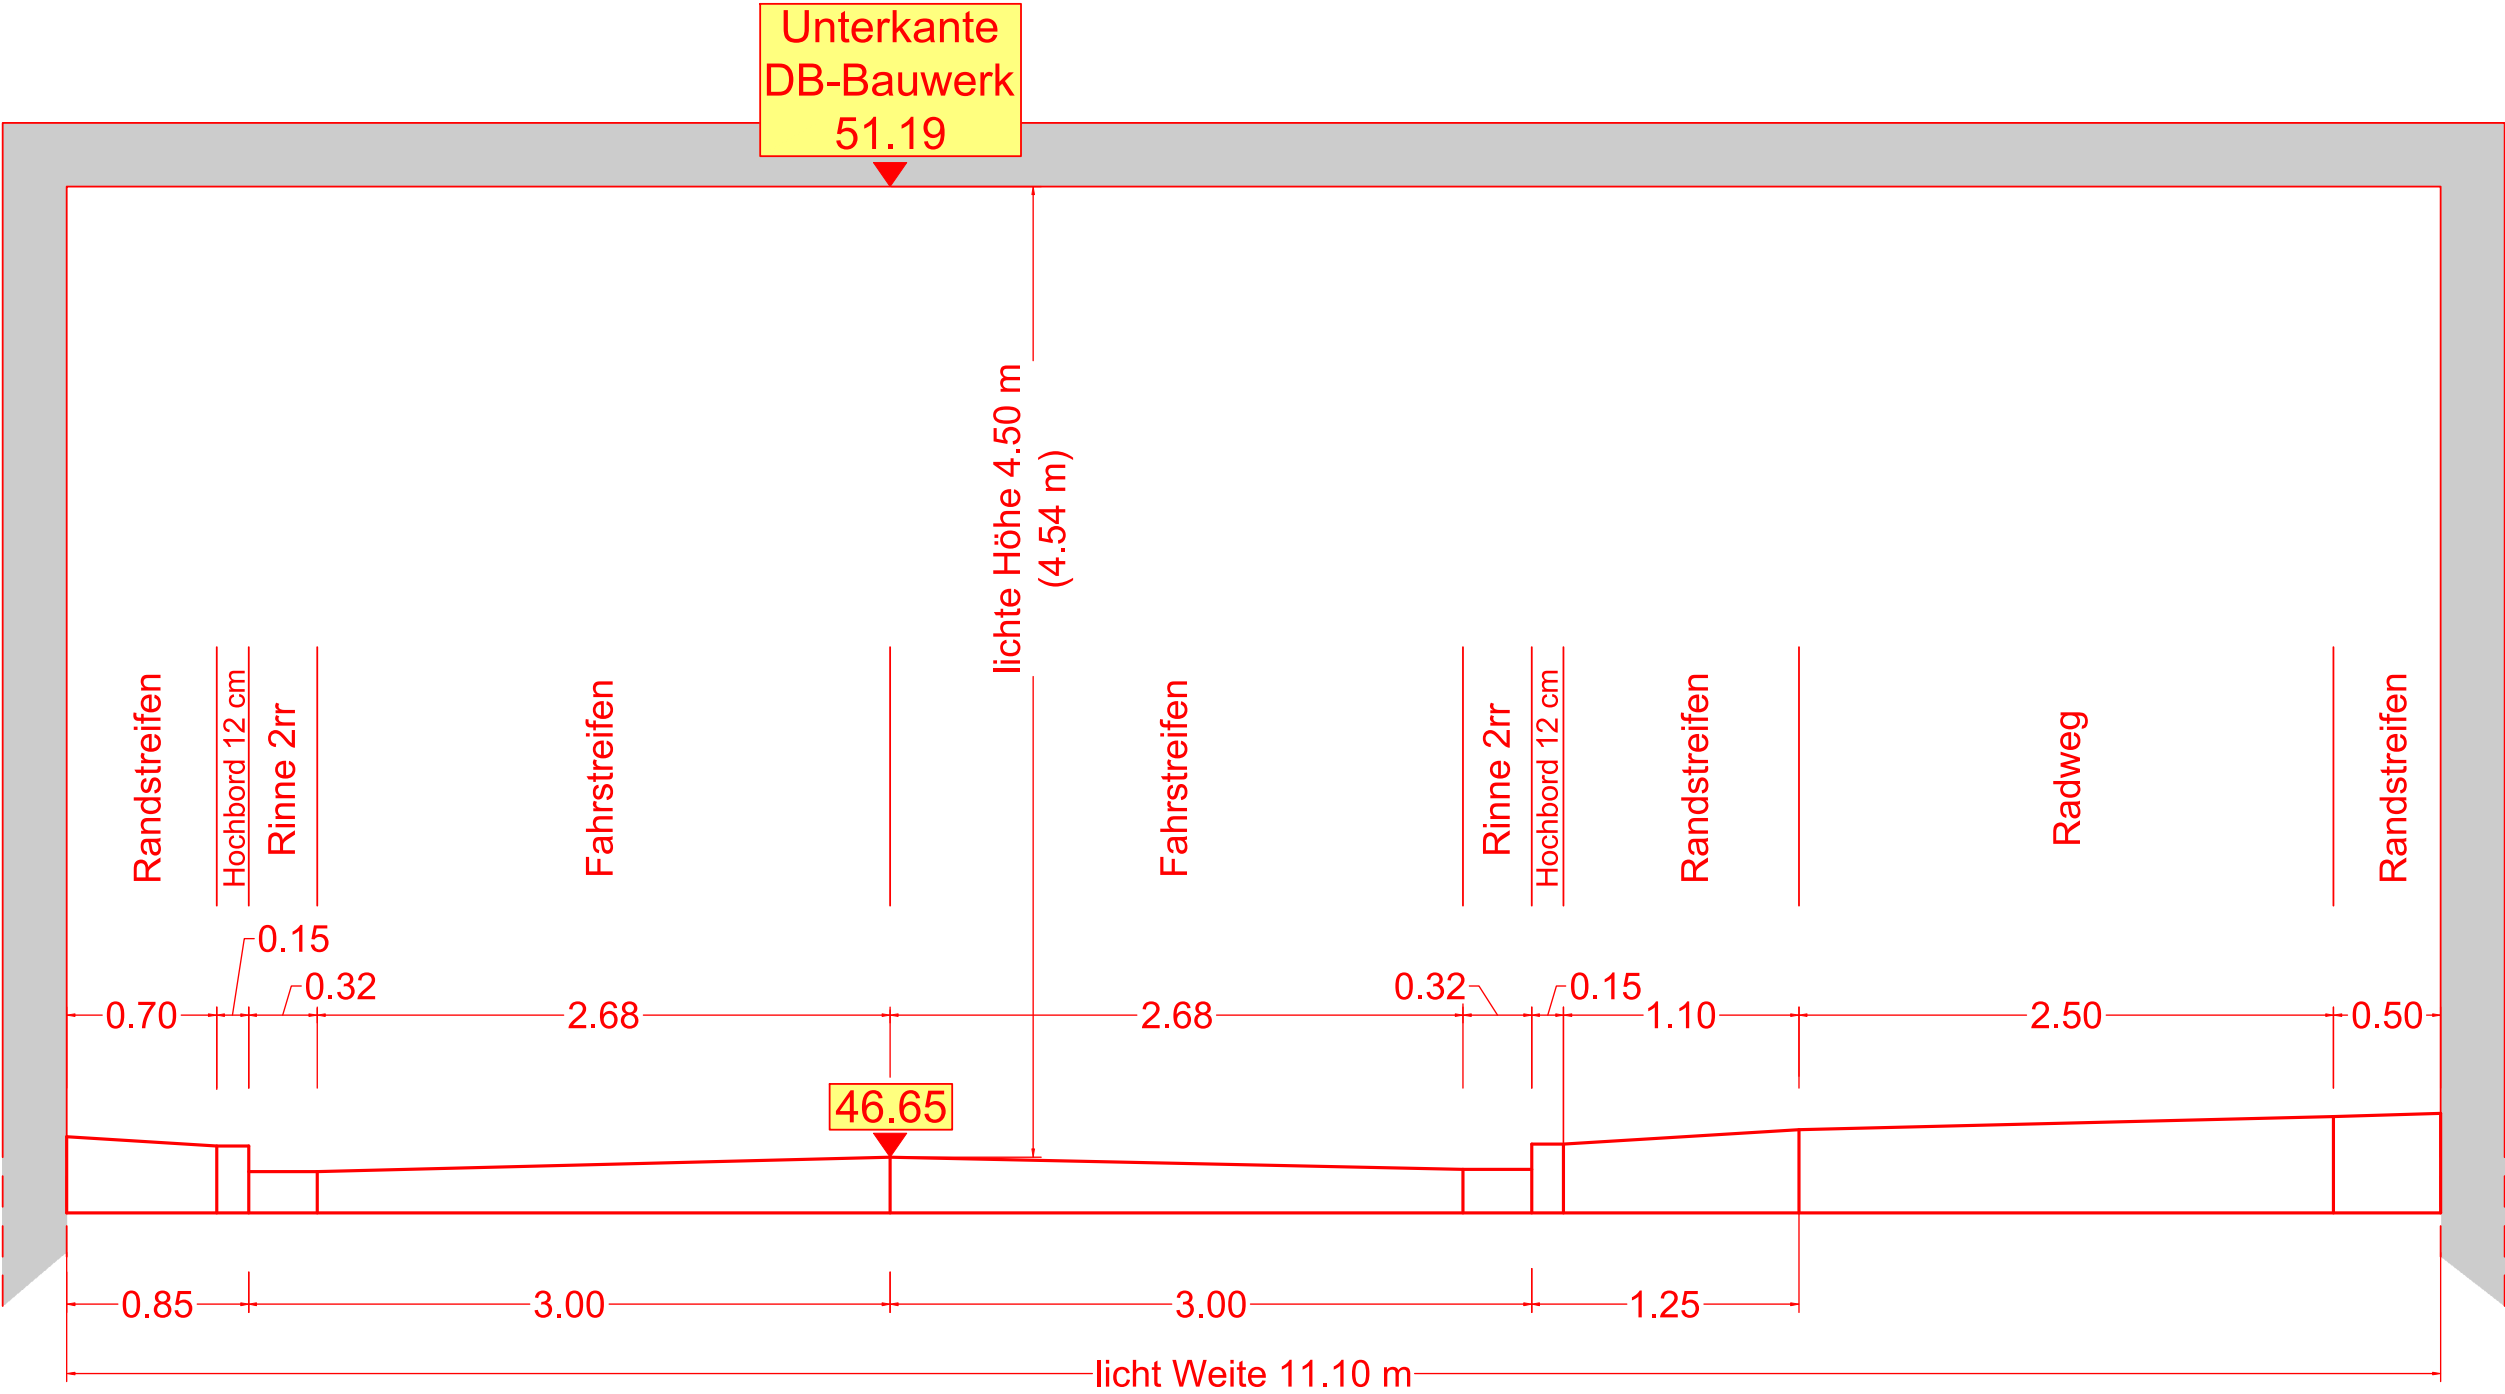

ENTWURF

KREIS COESFELD		Anlage Nr. 1	
		Blatt Nr. 1(1)	
		Datum	Zeichen
K 17 AN1 in Dülmen		bearbeitet	07.01.25 roe
		geprüft	07.01.25 roe
Bau der DB-Brücke		Maßstab 1 : 50	
Aufgestellt: Kreis Coesfeld Straßenbauamt Der Landrat Coesfeld 07.01.25 i.A. <i>[Signature]</i>		Querschnitt Entwurf unter DB-Brücke	