


H = 1050.000 m
 T = 8.925 m
 f = 0.038 m
 km 0+009.275
 h TS = 46.922 m

H = 1500.000 m
 T = 14.969 m
 f = 0.075 m
 km 0+034.088
 h TS = 47.096 m

H = 2000.000 m
 T = 33.305 m
 f = 0.277 m
 km 0+108.994
 h TS = 46.125 m


H = 1500.000 m
 T = 10.010 m
 f = 0.033 m
 km 0+153.382
 h TS = 47.029 m

H = 2500.000 m
 T = 8.437 m
 f = 0.014 m
 km 0+185.920
 h TS = 47.256 m

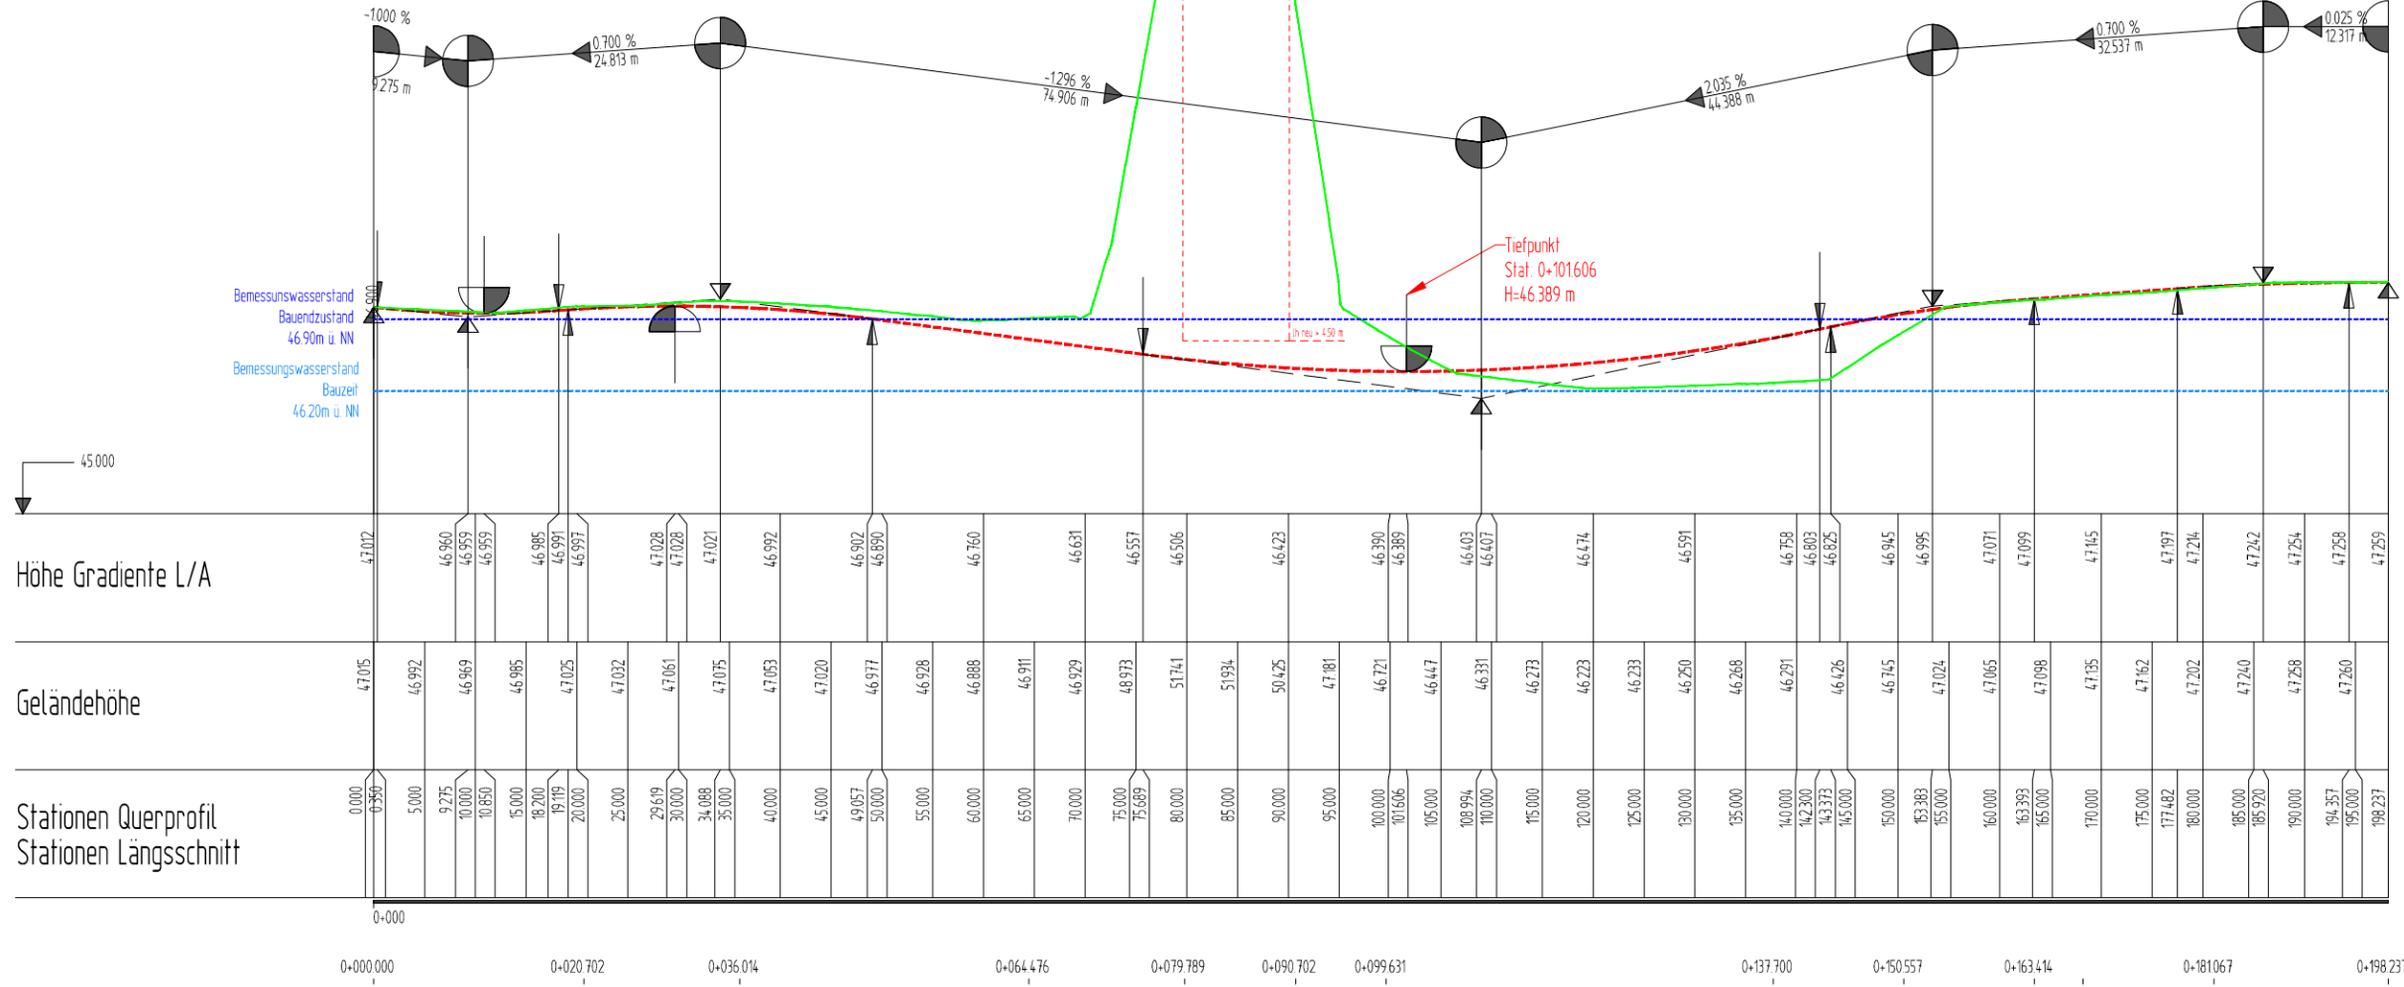

Krümmung
 Maßstab: 200/R km

Rechtskurve
 Linkskurve

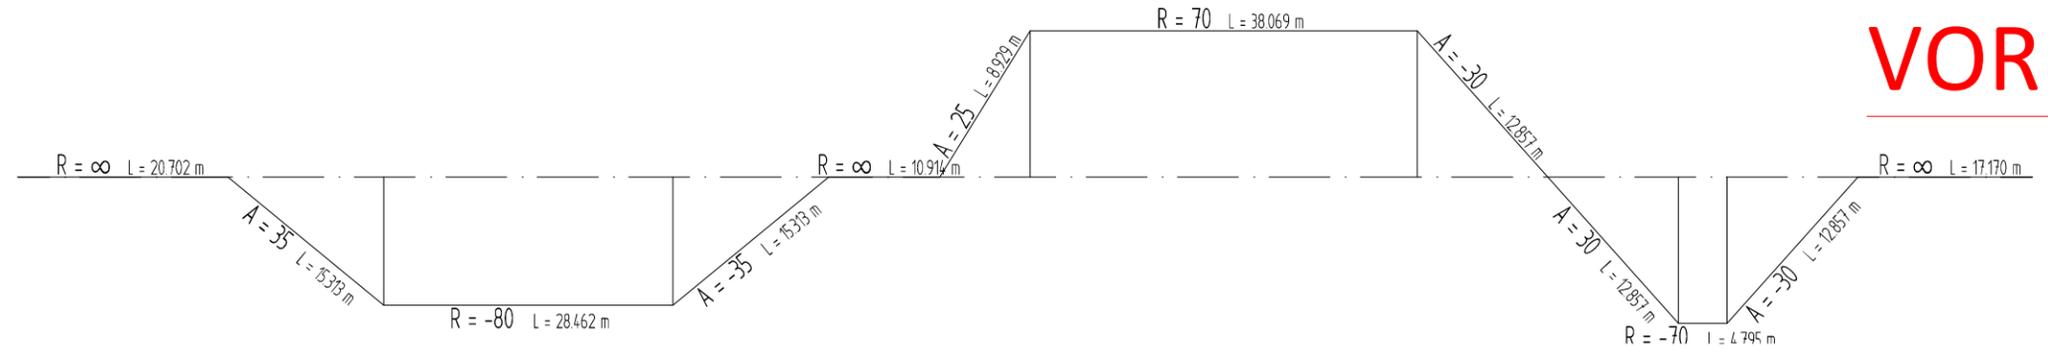

VORENTWURF

5.			
4.			
3.			
2.			
1.			
Nr.	Art der Änderung	Datum	Aufgestellt
Anlage Nr. 1 (1)		Blatt Nr.	
Datum		Zeichen	
Erneuerung der Eisenbahnunterführung K 17 AN1 in Hausdülmen		bearbeitet 27.02.2025 roe	geprüft 27.02.2025 roe
Maßstab 1: 500 / 50			
Aufgestellt: Kreis Coesfeld Straßenbauamt Der Landrat Coesfeld 27.02.2025 L.A.		Höhenplan HA K 17 VORENTWURF	
<i>Handwritten Signature</i>			