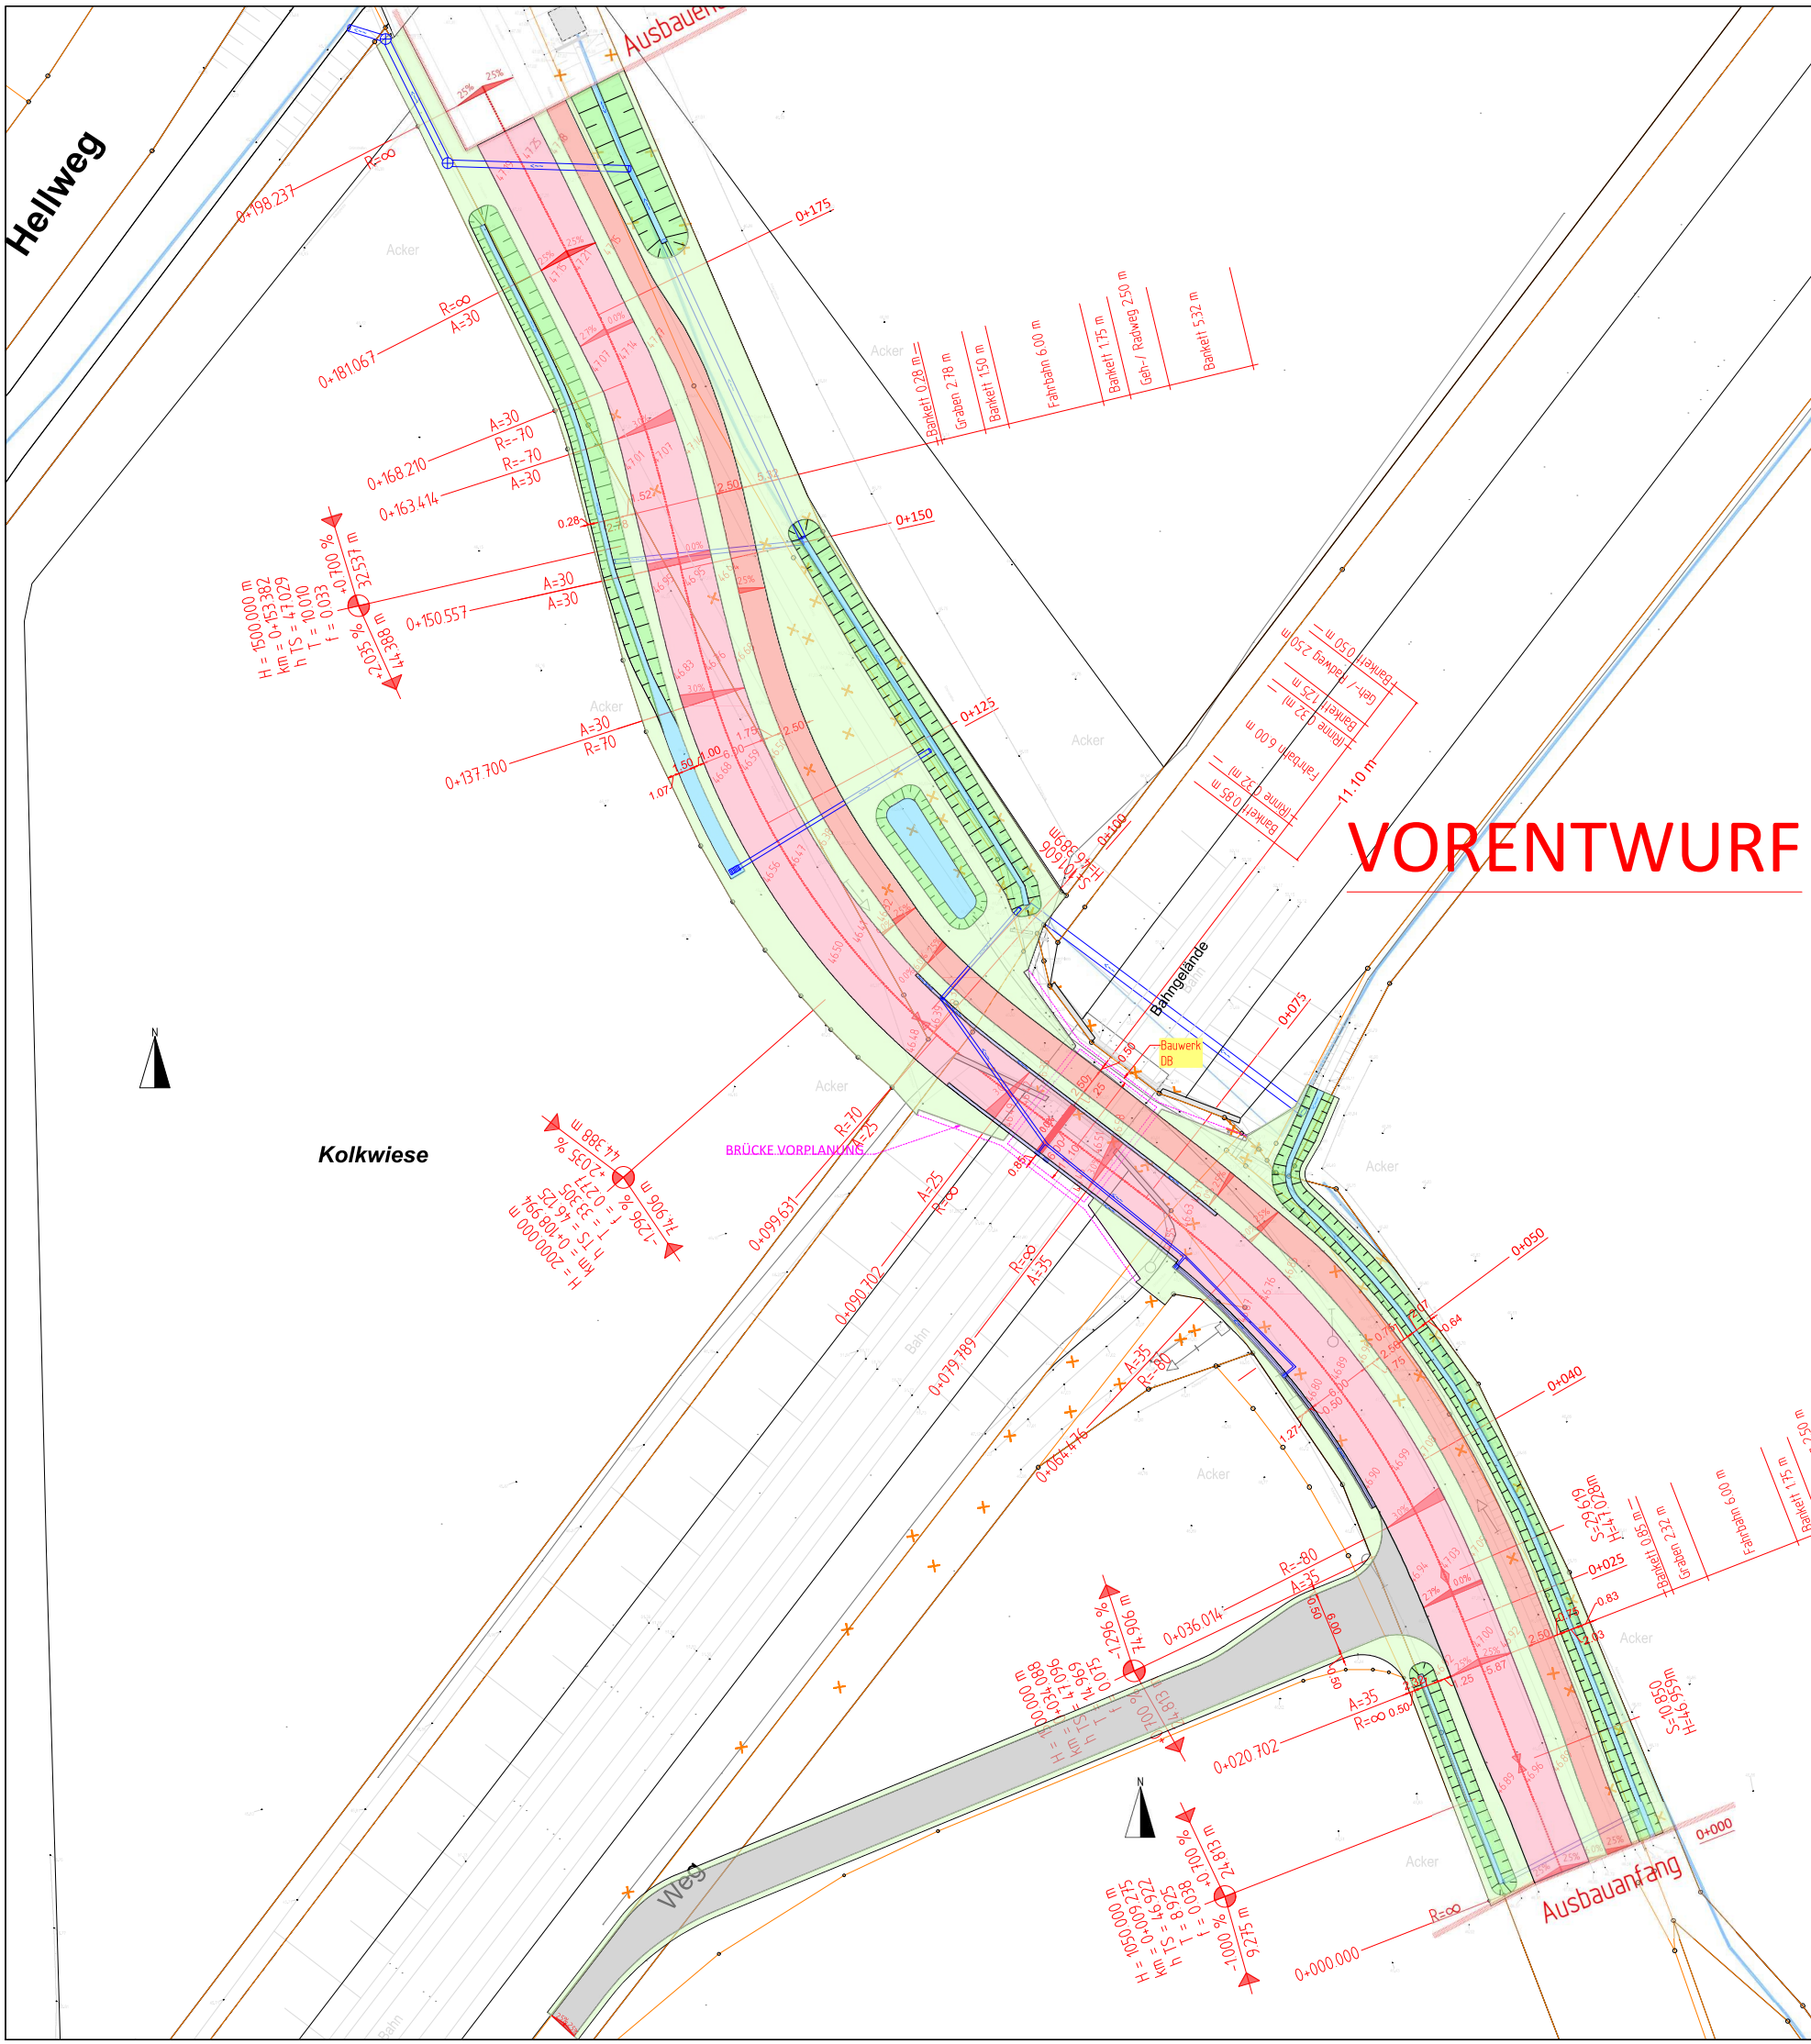

Nr.	Art der Änderung	Datum	Aufgestellt
5.			
4.			
3.			
2.			
1.			

KREIS COESFELD

Anlage Nr.
Blatt Nr. 1 (1)

	Datum	Zeichen
bearbeitet	27.02.2025	roe
geprüft	27.02.2025	roe

Erneuerung der Eisenbahnunterführung K 17 AN1 in Hausdülmen

Maßstab 1 : 250

Aufgestellt:
Kreis Coesfeld
Straßenbauamt
Der Landrat
Coesfeld 27.02.2025

Lageplan
Vorentwurf
0+000 - Ausbauende