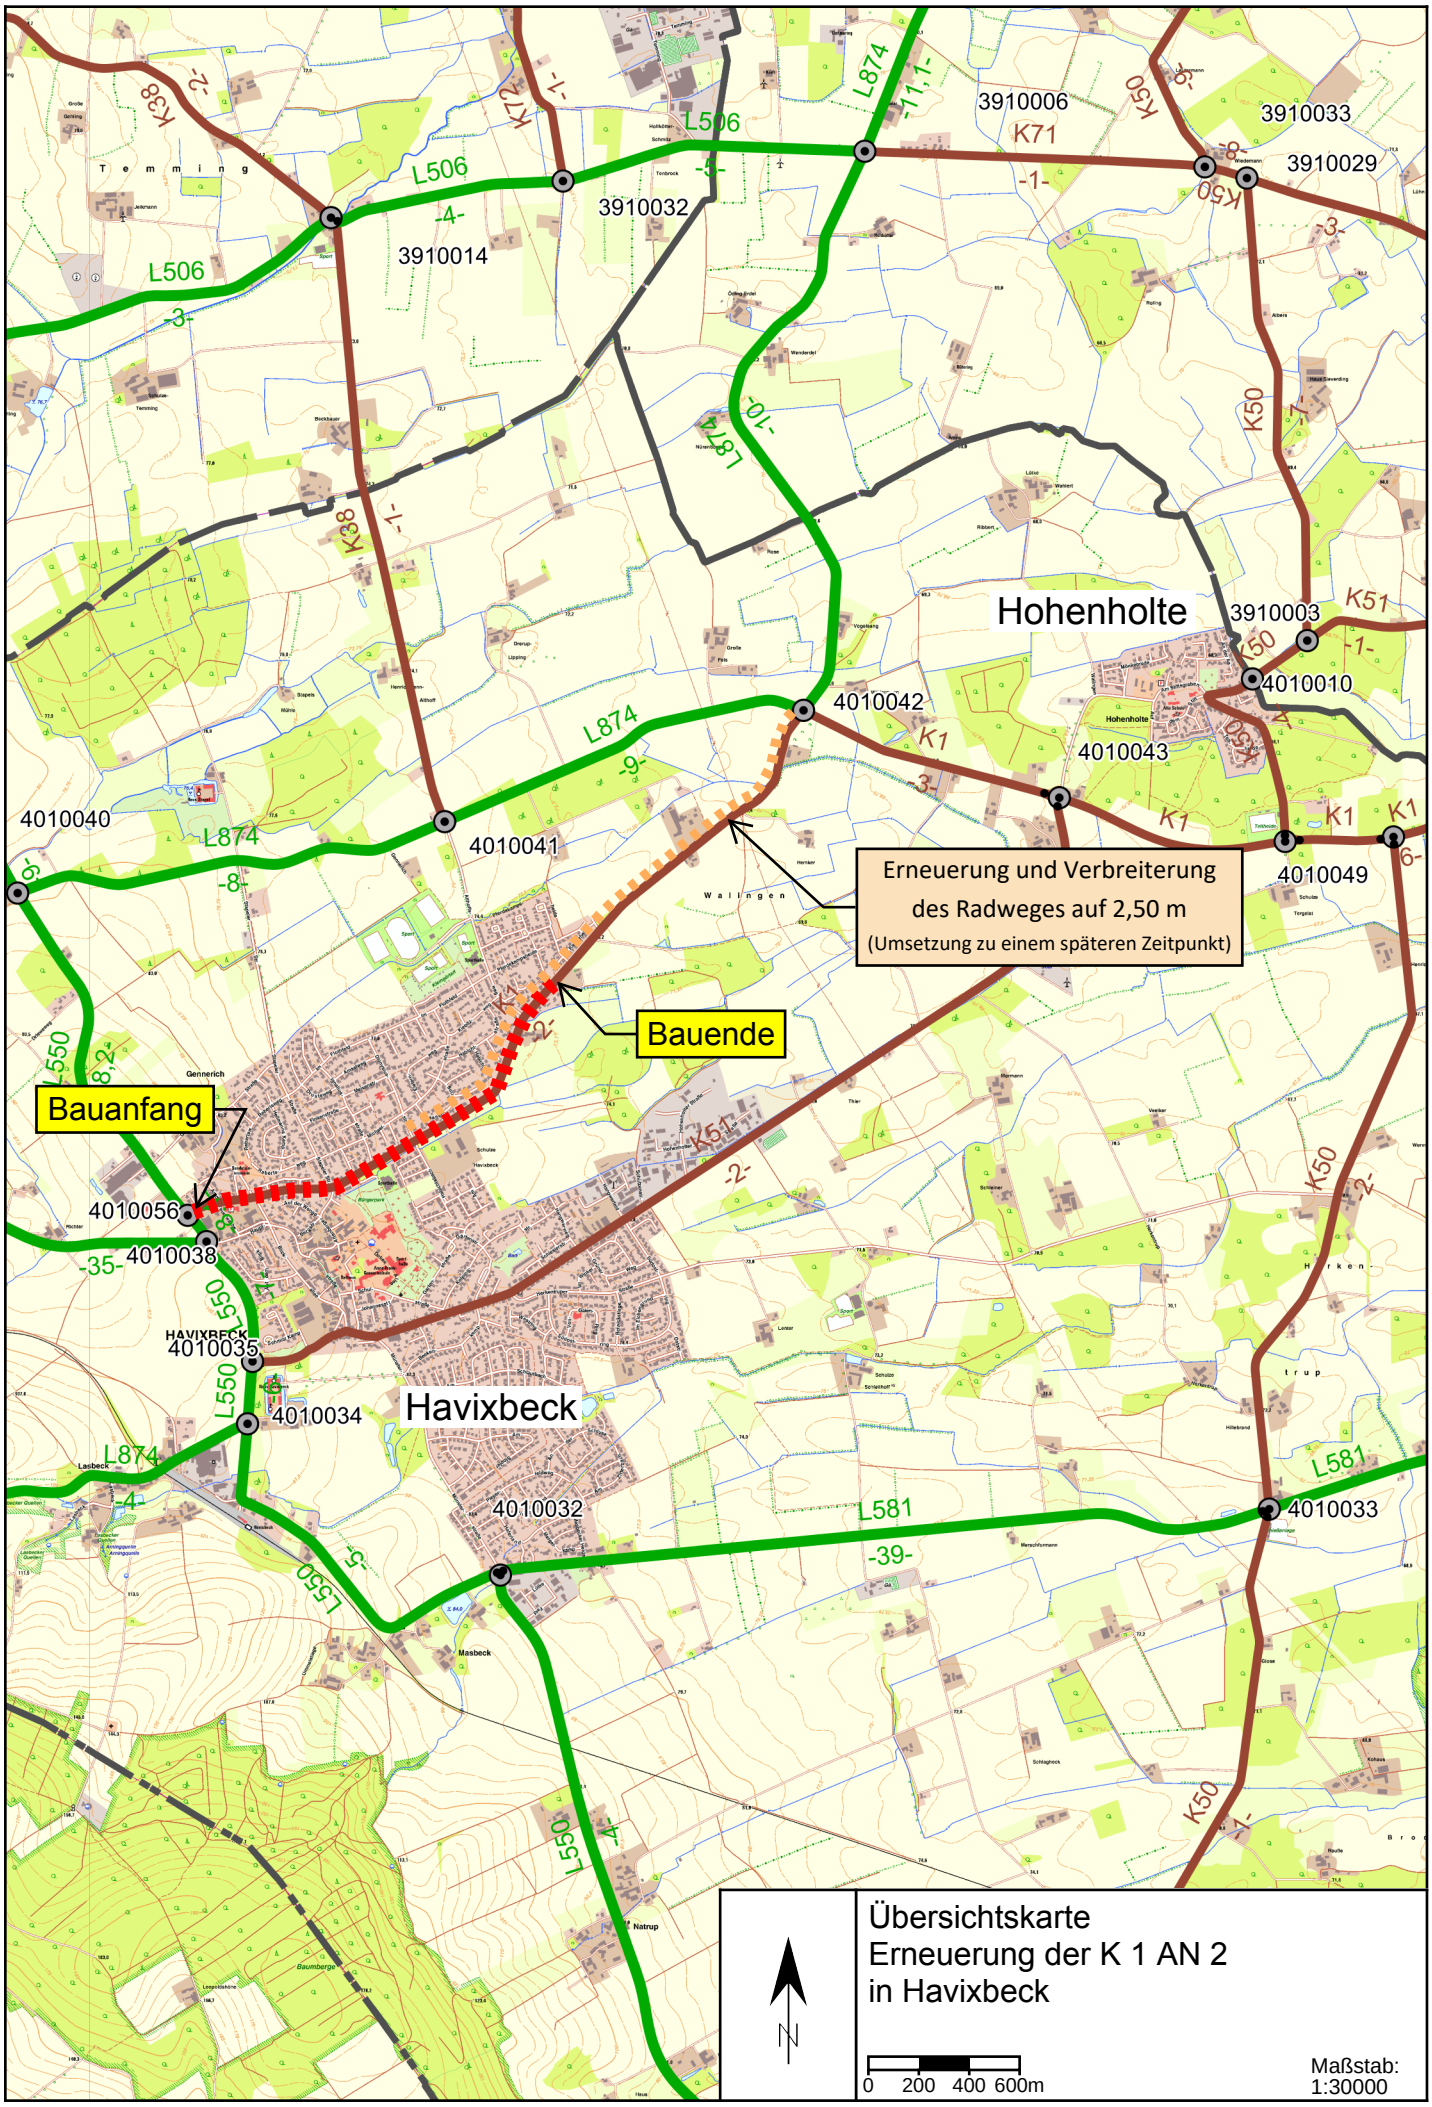
Hohenholte
Havixbeck
Bauanfang
Bauende
Erneuerung und Verbreiterung
des Radweges auf 2,50 m
(Umsetzung zu einem späteren Zeitpunkt)
3910006
3910033
3910029
3910014
3910032
3910003
4010010
4010042
4010043
4010040
4010041
4010049
4010056
4010038
4010035
4010034
4010032
4010033
L506
L874
L550
L581
K38
K71
K50
K51
K1
Übersichtskarte
Erneuerung der K 1 AN 2
in Havixbeck
N
0 200 400 600m
Maßstab:
1:30000