


Regelquerschnitt

Bestand

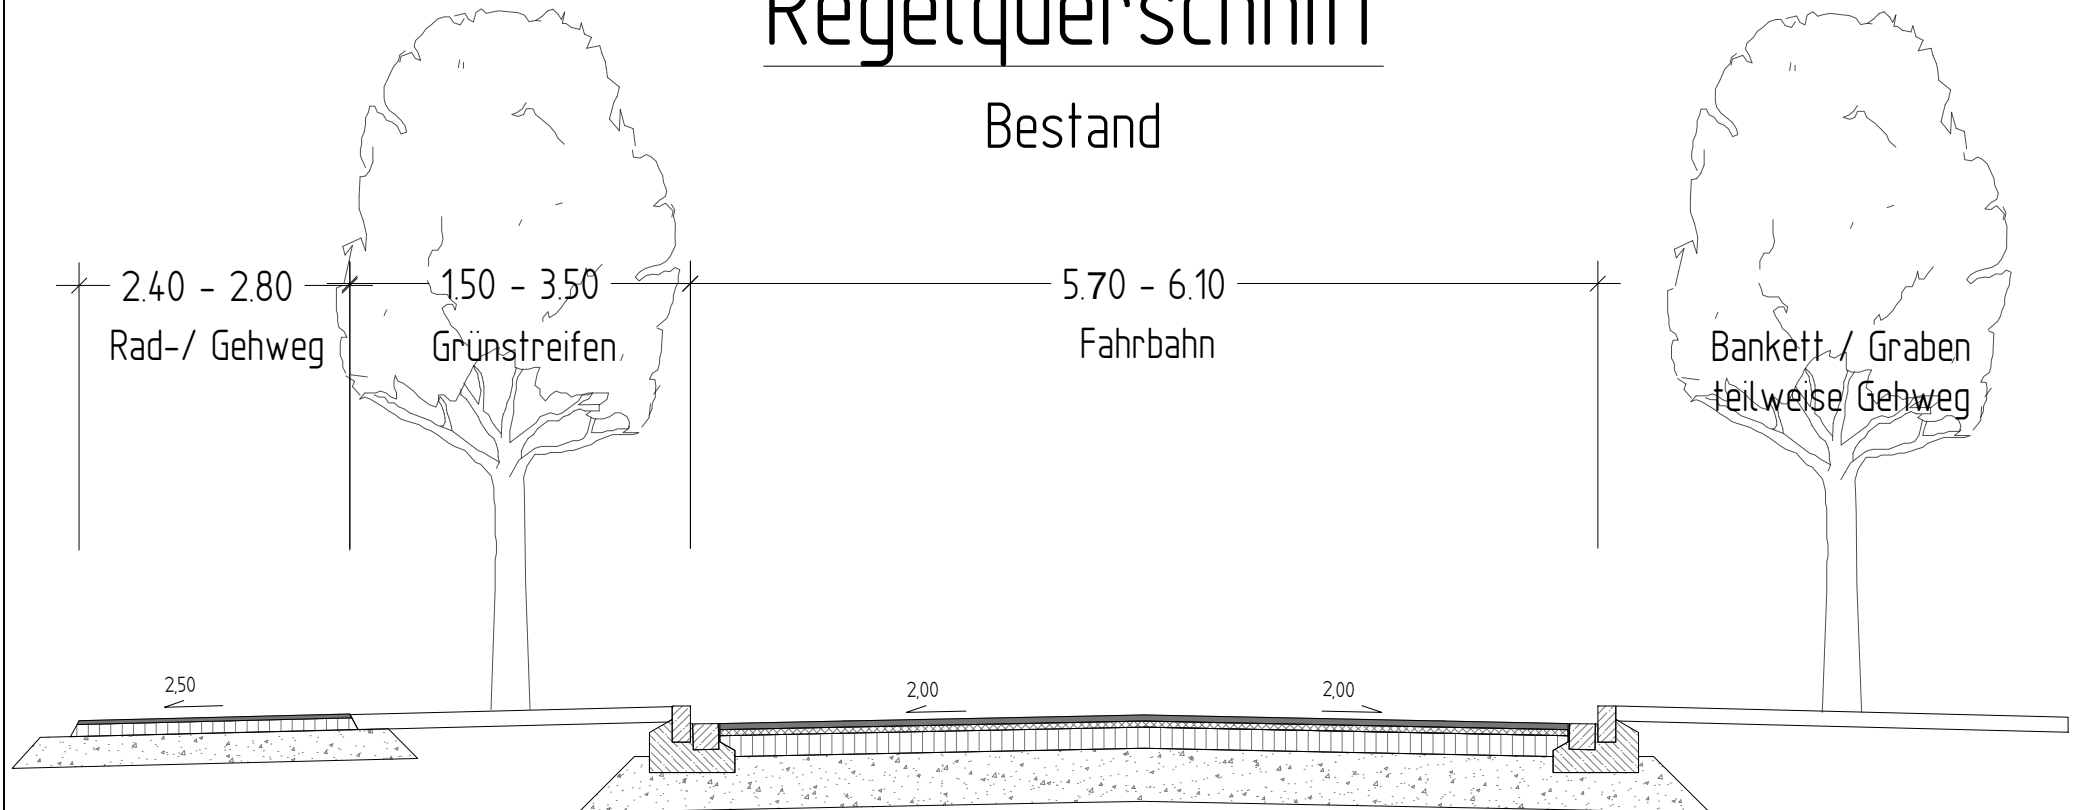

KREIS COESFELD.

Regelquerschnitt

Bestand


K 1 AN 2 in Havixbeck
L 550 - Einmündung
„Pferdekampsheide“

M. 1:50

bearbeitet 08.2023
Gr

Regelquerschnitt

Bestand

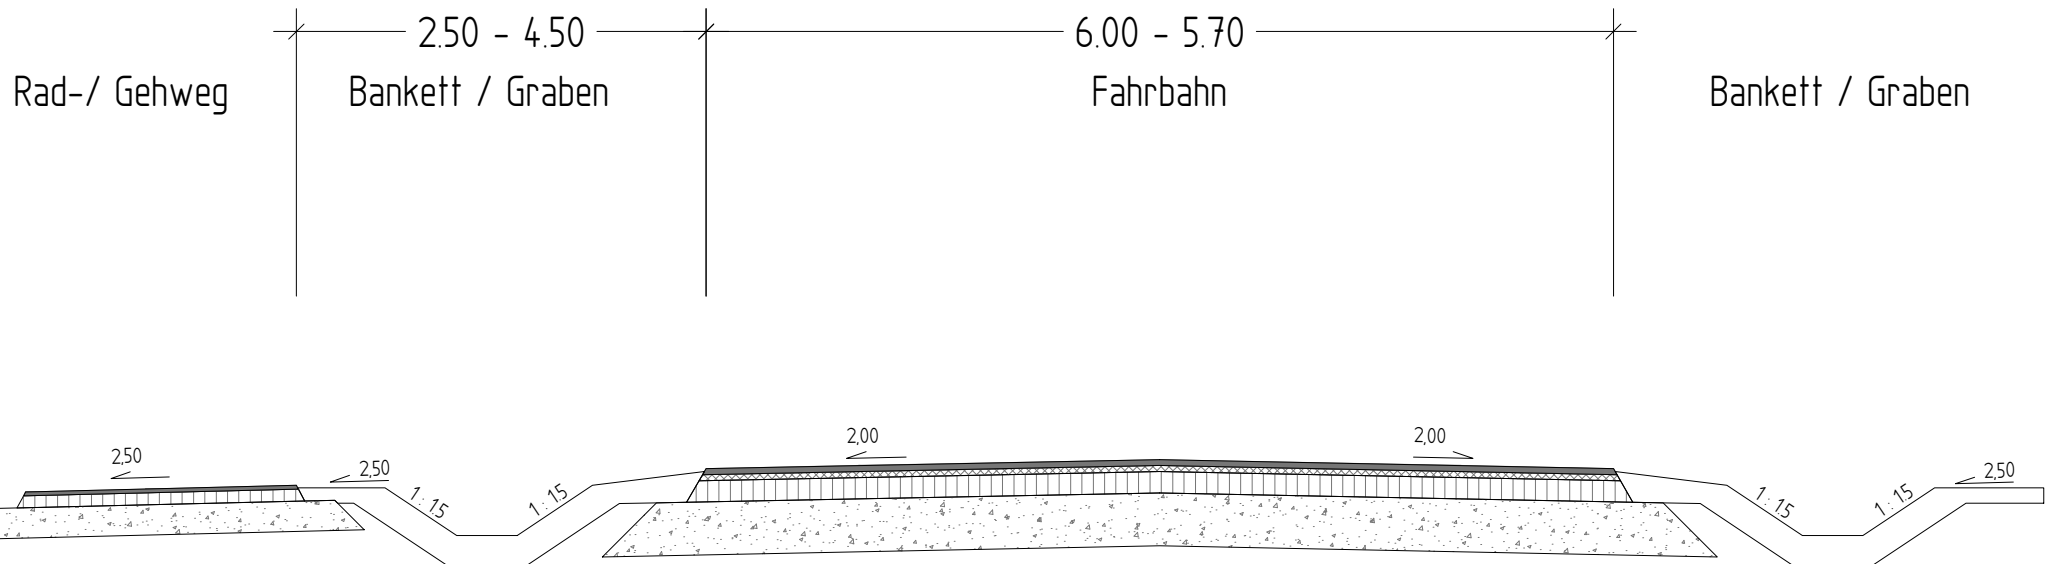

Regelquerschnitt

Bestand

K 1 AN 2.2 in Havixbeck
Kreisverkehr - L 874

M. 1:50

Blatt 2

bearbeitet 08.2023
Gr