

Antrag: **Batteriespeicher**


Gemeinde: Coesfeld  
Gemarkung: Lette

Flur/en: 37  
Flurstück: 32

Bearbeiter: Kommunale Vorgangsbearbeitung  
Datum: 12.05.2026




5752138

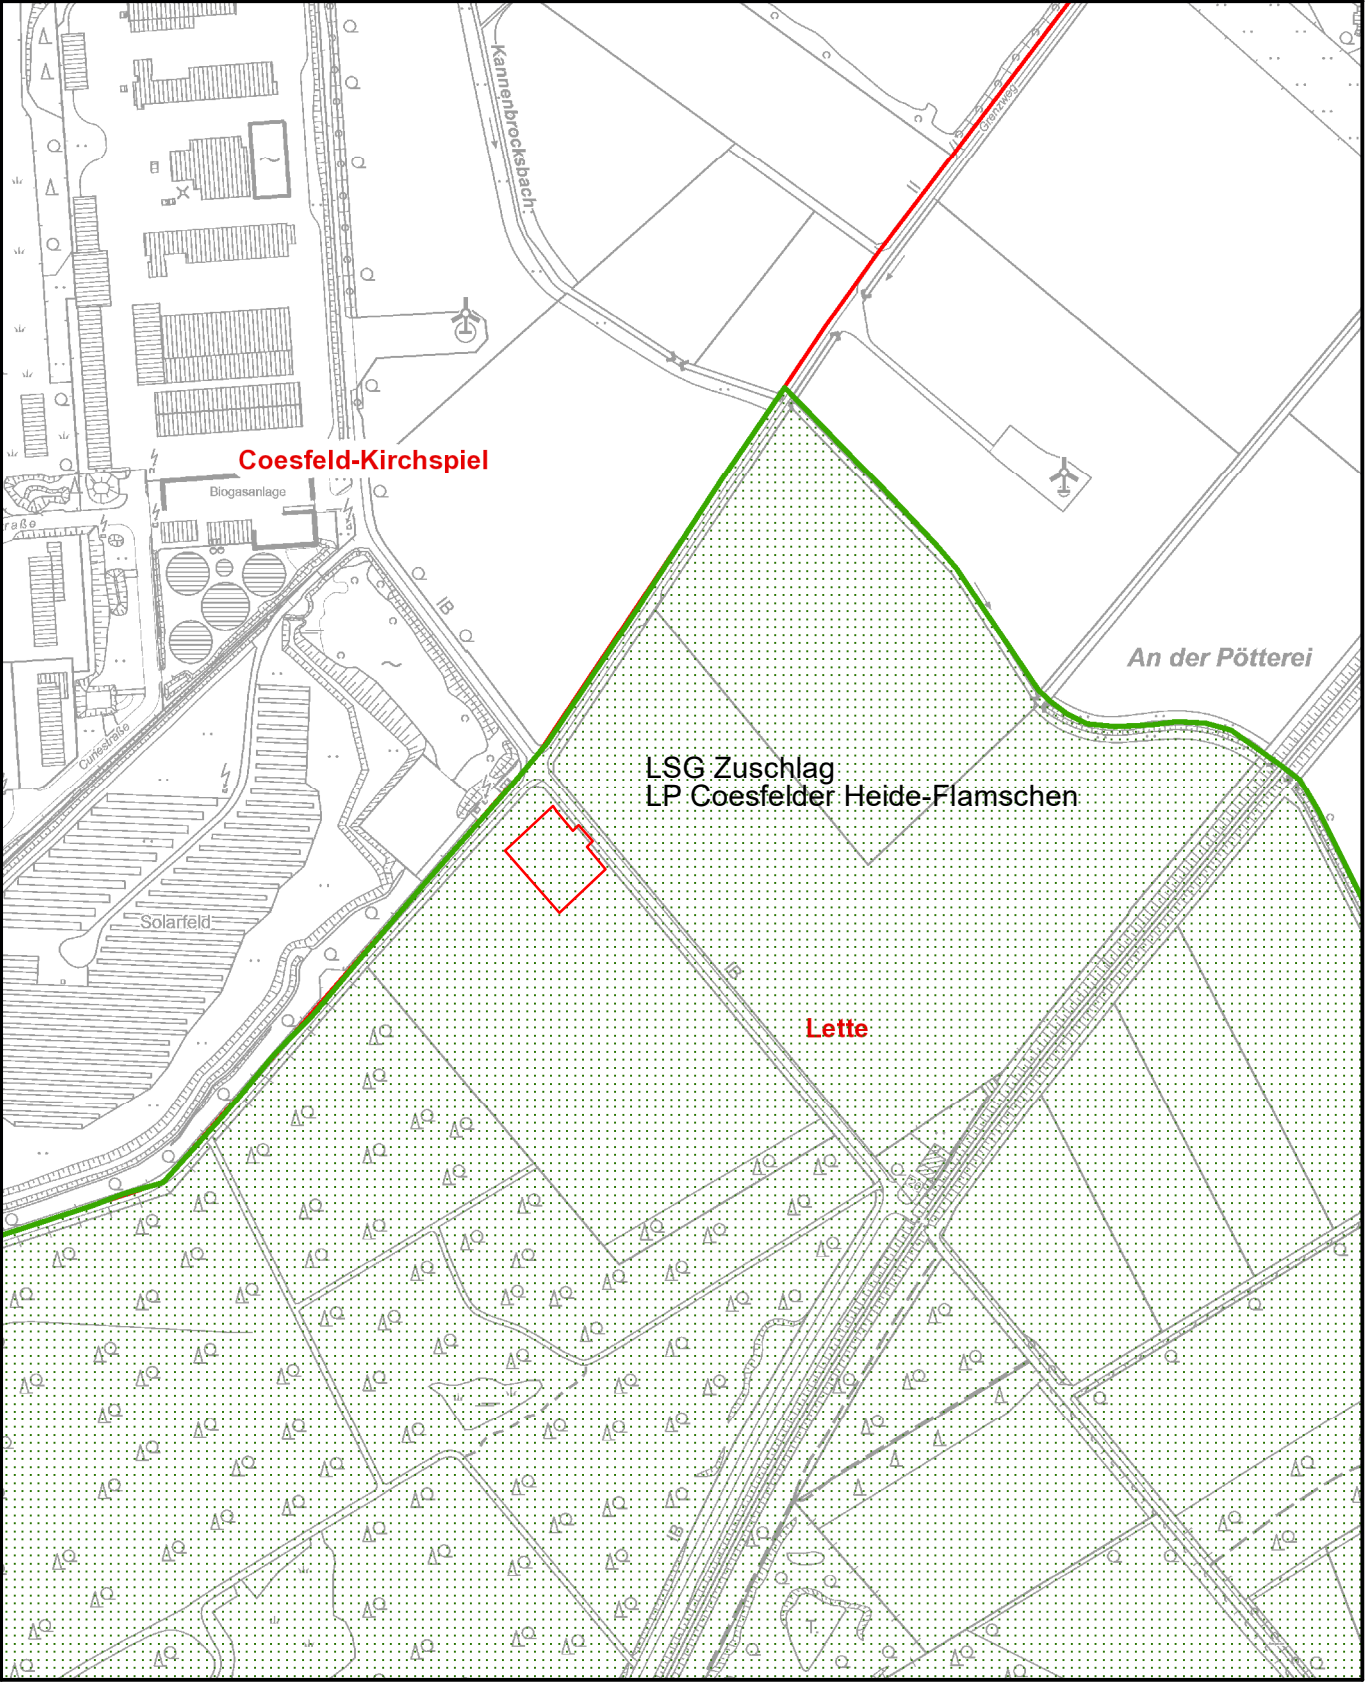

372511

371611

5751028

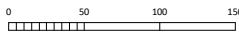Maßstab: 1:5000  Meter