


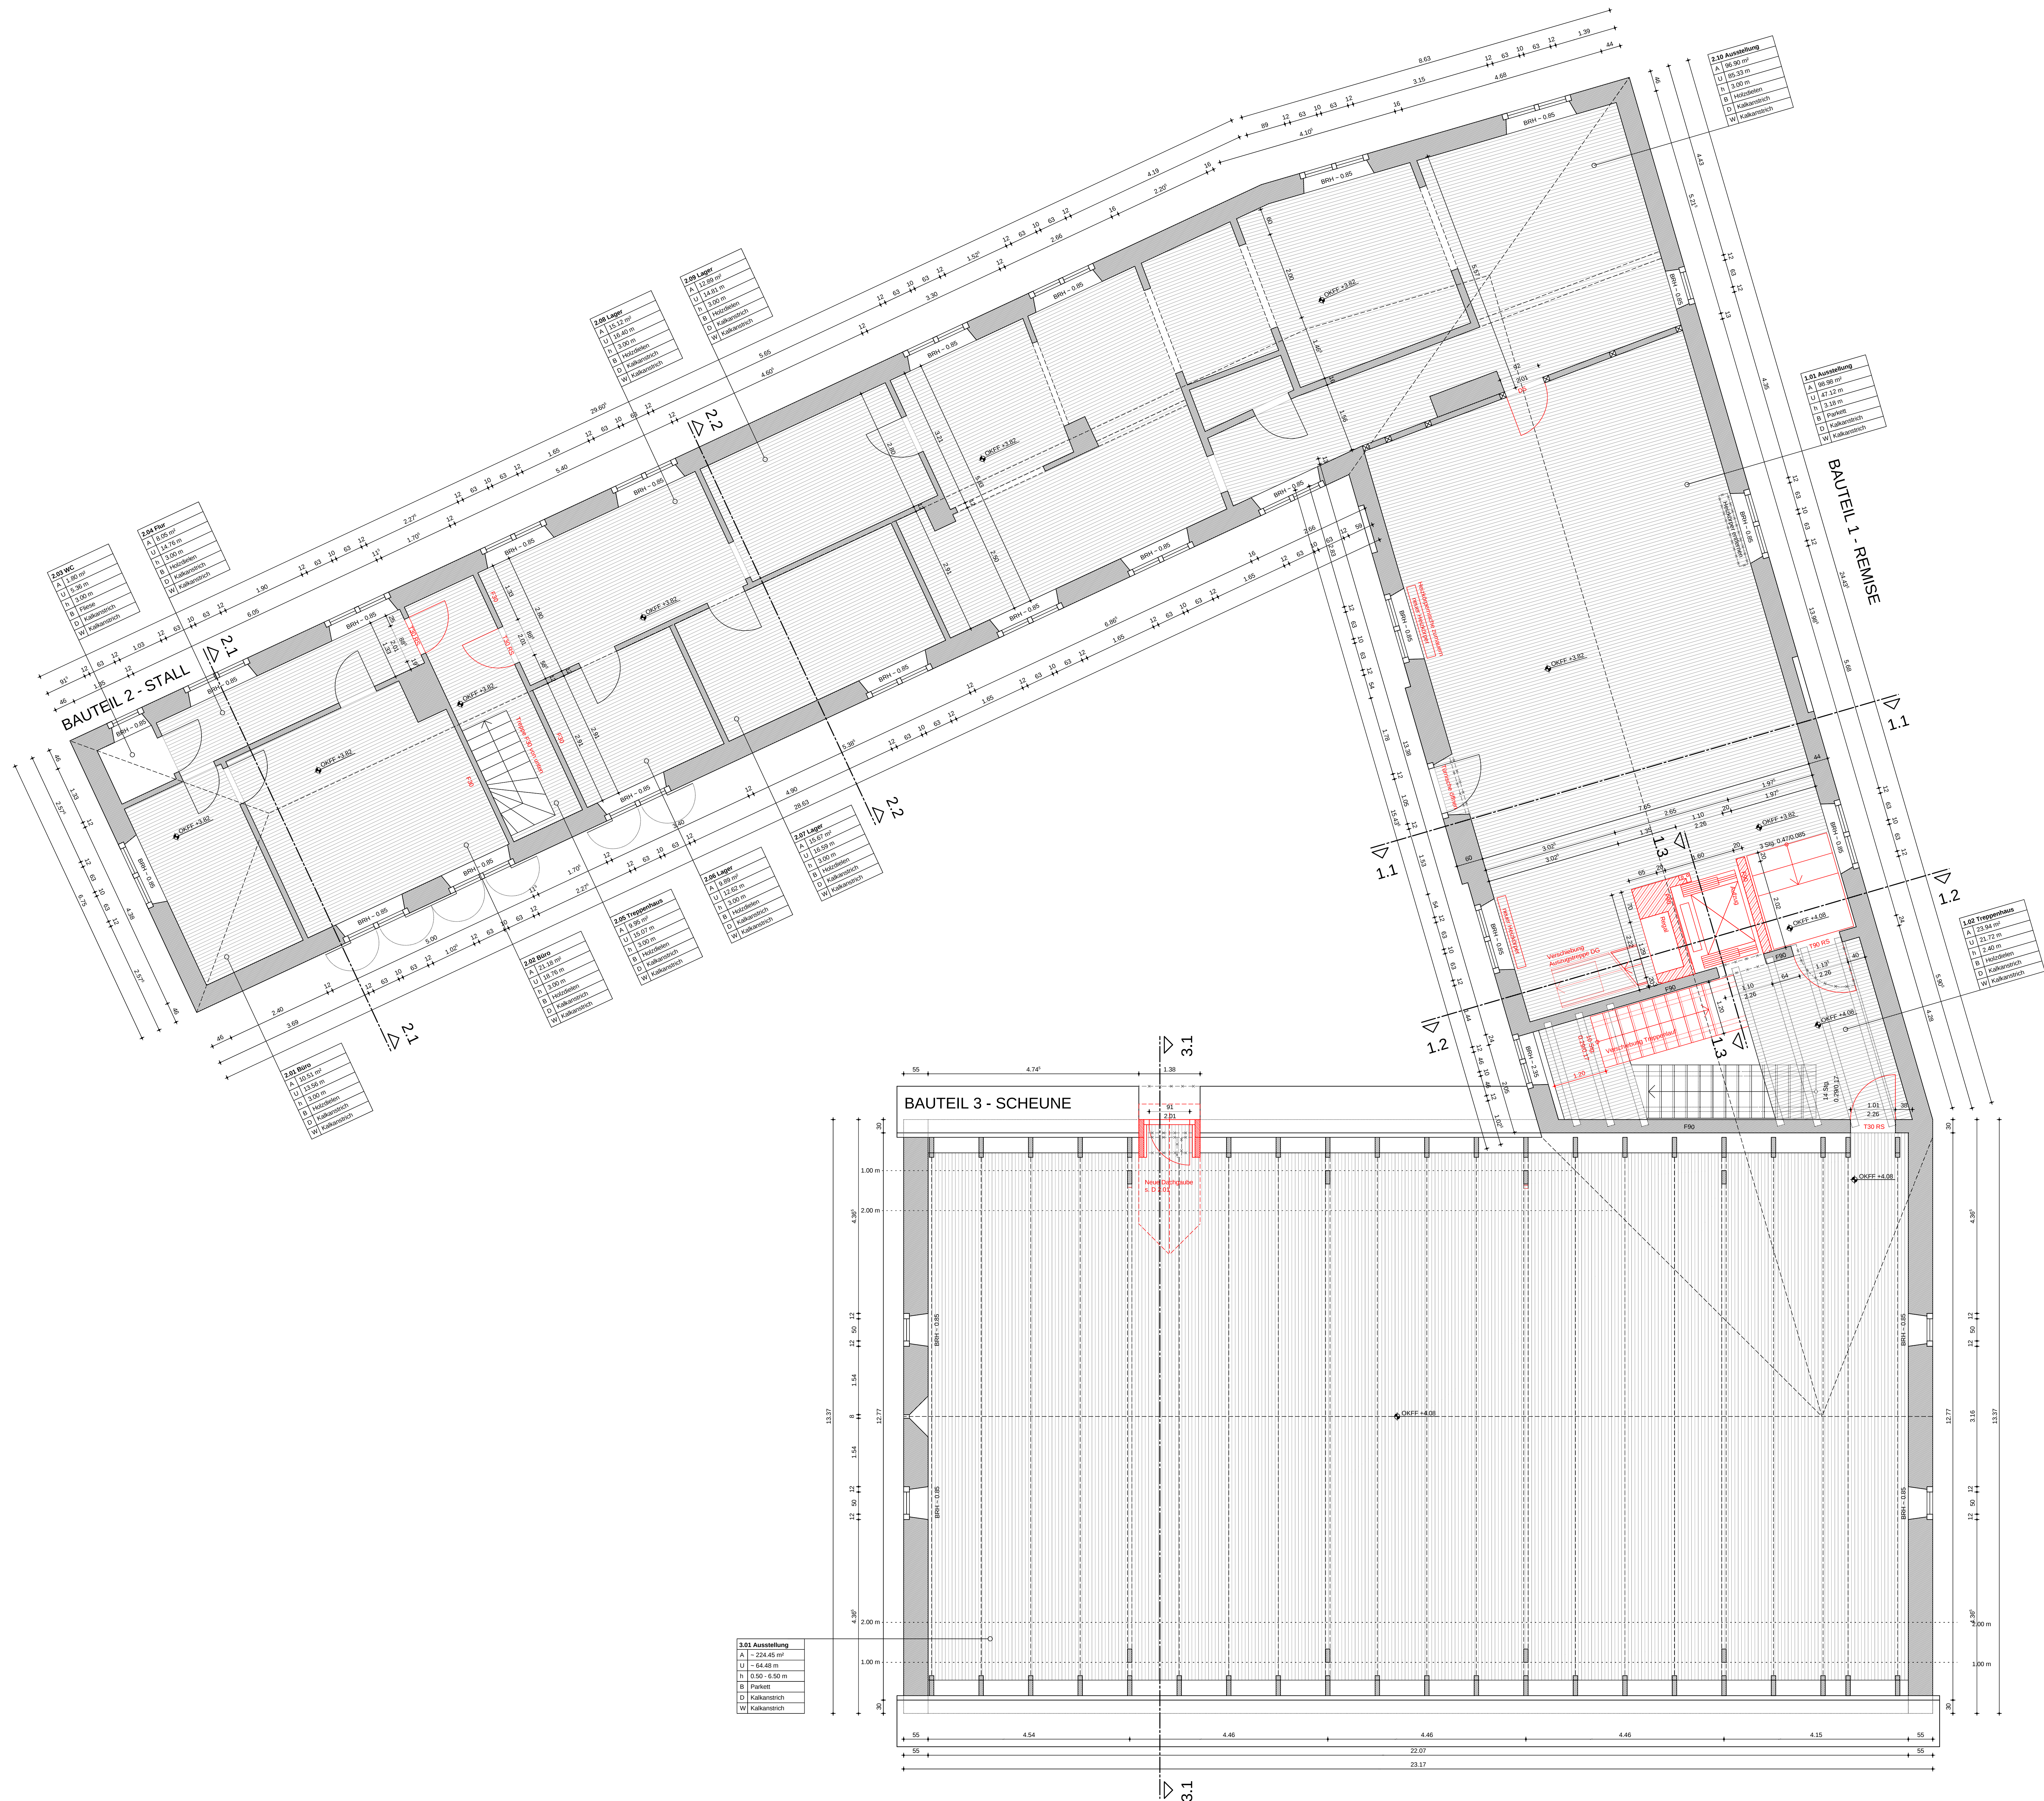

LEGENDE	
	BESTANDSWAND
	STÄHLBETON BESTAND
	DÄMMUNG BESTAND
	ABBRUCH
	KLINKERBELAG
	NATURSTEIN / STEINZEUG
	HOLZDELEN / PARKETT
	HOLZPOST
	MAUERWERK NEU
	STÄHLBETON NEU
	TROCKENBAU NEU
	DÄMMUNG NEU
	BRÜSTUNGSHÖHE
	OBERKANTE
	UNTERKANTE
	OK FERTIGFUSSBODEN
	OK ROHFLUSSBODEN
	FLÄCHE
	UMFANG
	LICHTE RAUMHÖHE
	BODENBELAG
	DECKENBELAG
	WÄNDBELAG
	STÄHLBETON
	DECKENDURCHBRUCH
	WANDDURCHBRUCH
	WANDDURCHBRUCH

DIESE ZEICHNUNG IST URHABERRECHTLICH GESCHÜTZT.
SIE IST NUR IN VERBINDUNG MIT DER STATIK GÜLTIG.

ACHTUNG: DIE ZEICHNUNGSGRUNDLAGE DES BAUBESTANDS
WURDE GESICHERT UND CAD-MÄSSIG ÜBERARBEITET.
SÄMTLICHE MAÄSSE SIND ORTLICH ZU PRÜFEN.
SÄMTLICHE HÖHNENANGABEN BEZIEHEN SICH AUF
OKFF EG TREPPENHAUS = ±0.00m

INDEX	DATUM	GEZ.	ÄNDERUNGEN

UNTERSCHRIFT BAUHERR

UNTERSCHRIFT ARCHITEKT

W 2.02 08002
BURG VÖSCHERING LÜDINGHAUSEN
SANIERUNG UND UMBAU DER VORBURG

KREIS COESFELD
FRIEDRICH-EBERT-STR. 4
46661 COESFELD

PFLEIFFER, ELLENMANN, FRECKEL
ARCHitekten und Stadtplaner BDA
WINTERHAGEN 50, 39448 LÜDINGHAUSEN
TEL.: 02591 / 9199-0 FAX: 02591 / 3509

PLANBEZEICHNUNG:	W 2.02 GRUNDRISS 1. OG	INDEX
MASSTAB:	1 : 50	
BLATTGRÖSSE:	1160/990	
DATUM:	08.04.2008	
GEZEICHNET:	K1	