


LAGEPLAN M 1:150

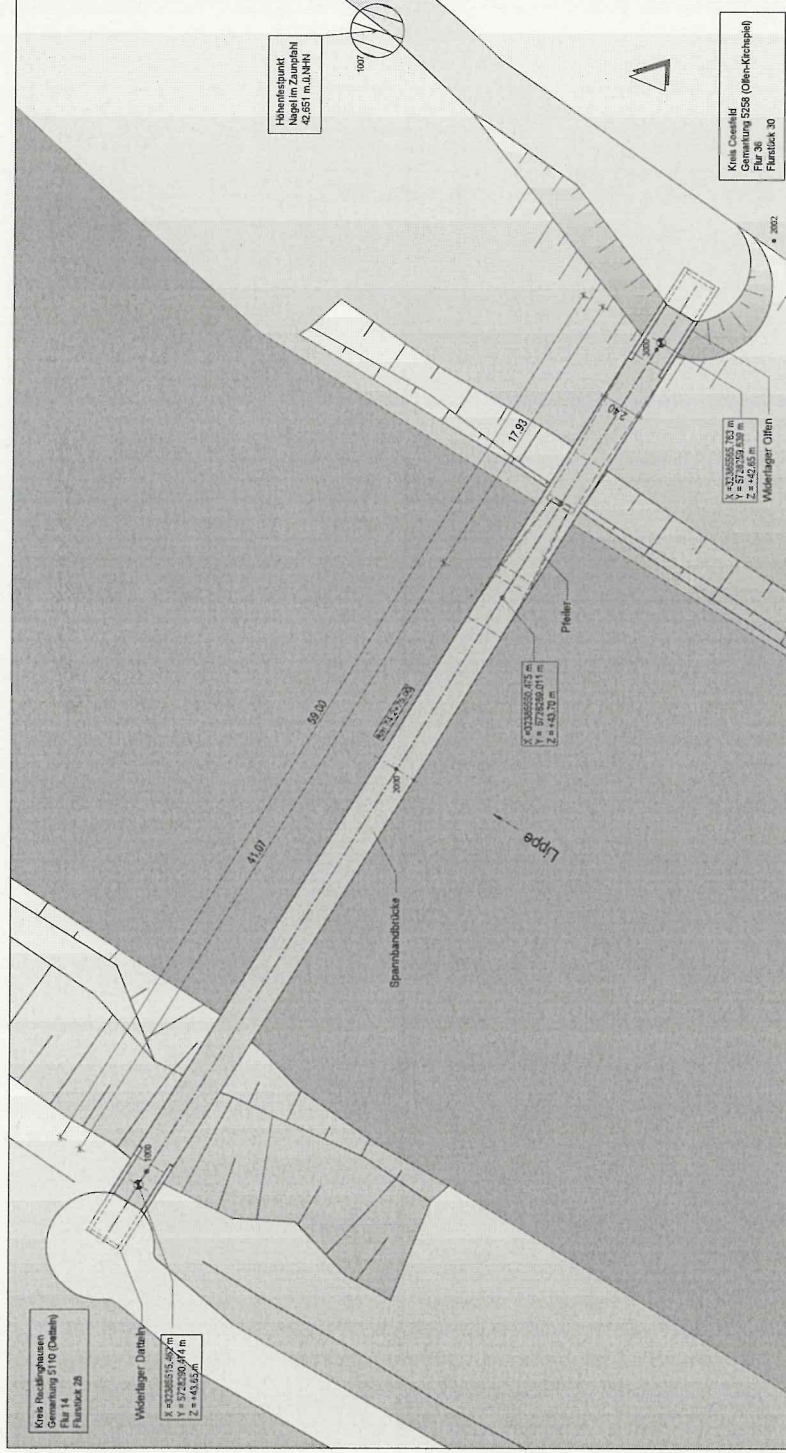

Arbeitsnr.	Datum	Gezeichnet	Notiz
