



SV-9-0454 Baubeschluss zur Abwicklung der Radwegbaumaßnahme an der K18 AN5 in Nottuln

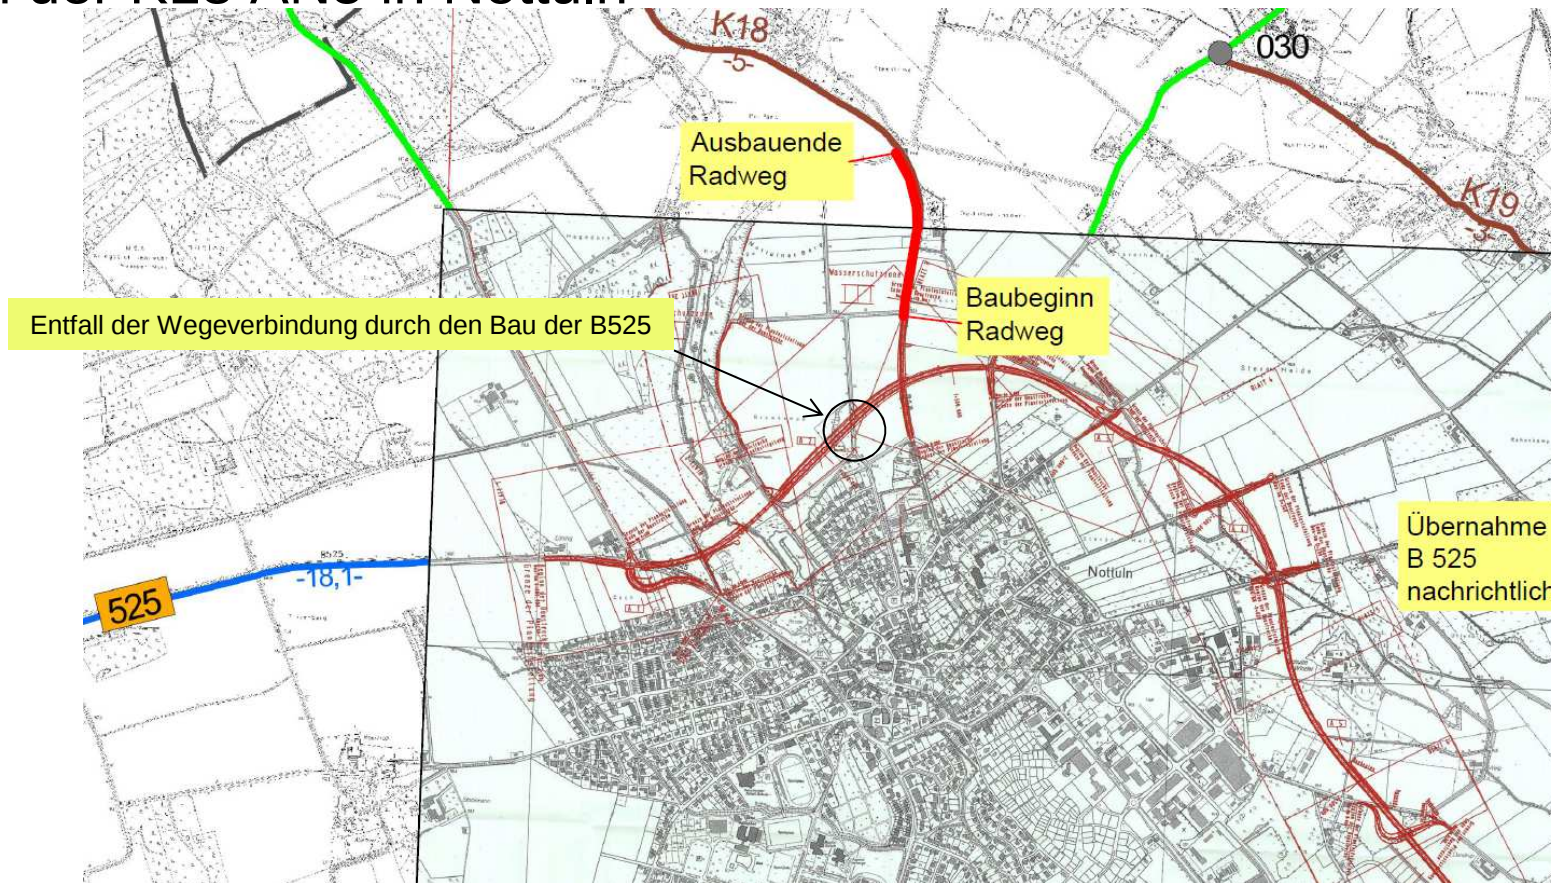

**Bau eines rd. 0,5 km langen Radweges an der K 18 (AN5) in Nottuln als Bestandteil des
Regionale Projektes „SteuerAuenWeg“**

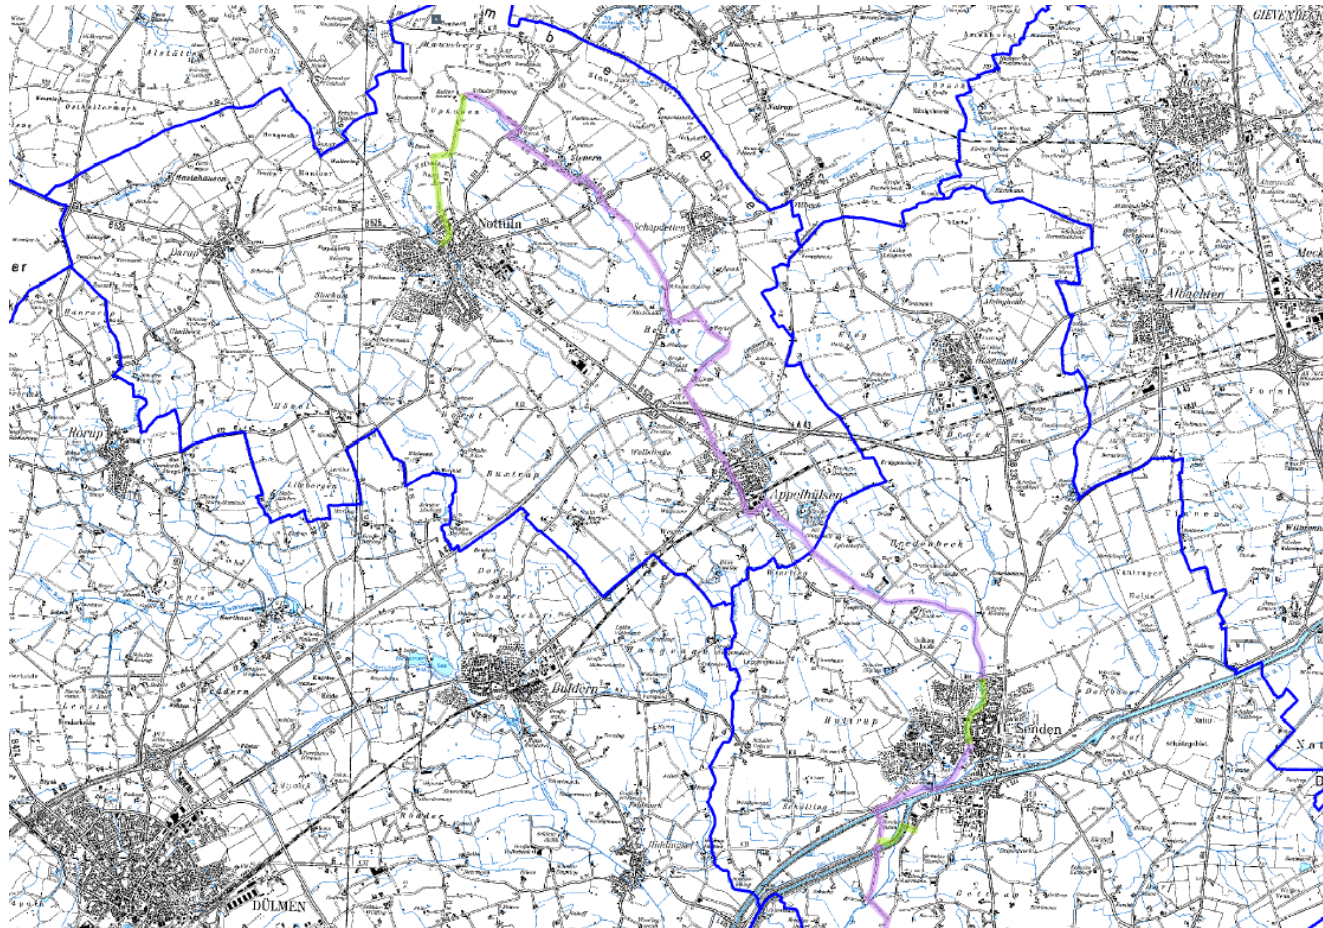







Bau eines rd. 0,5 km langen Radweges an der K 18 (AN5) in Nottuln

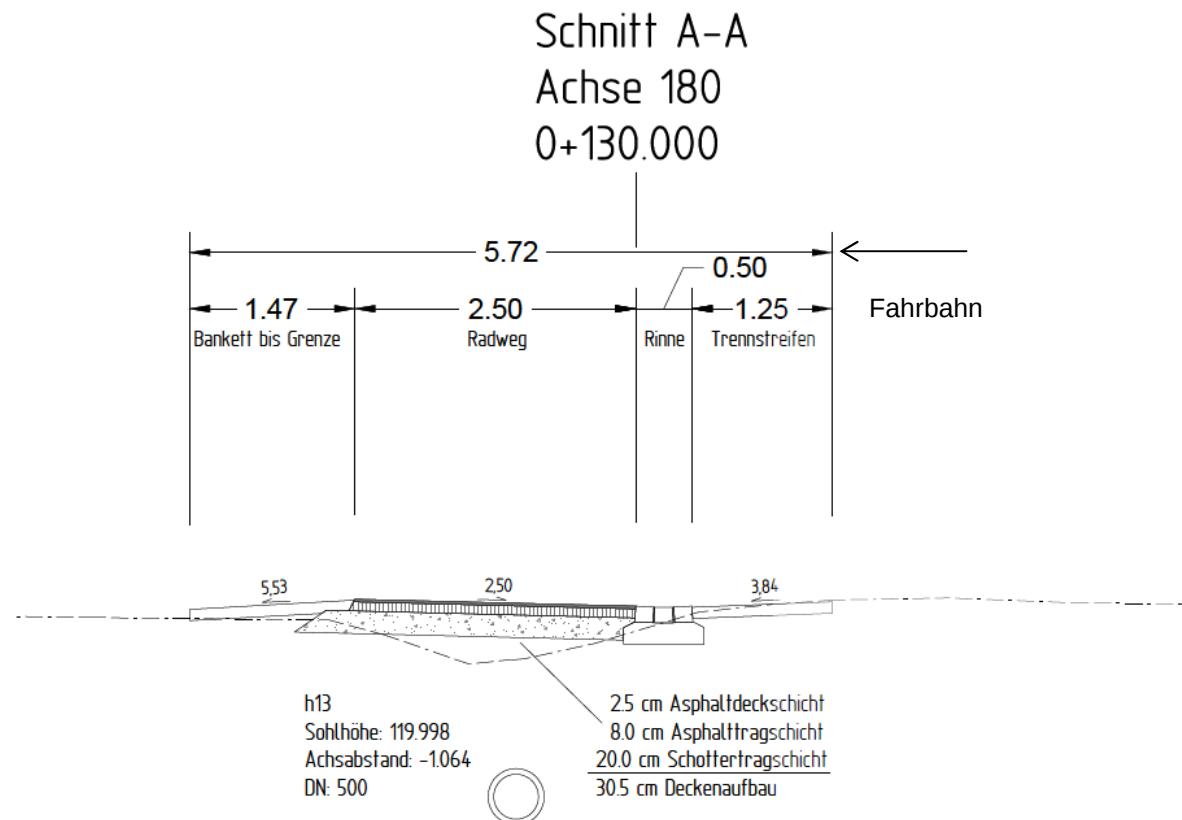

Bau eines rd. 0,5 km langen Radweges an der K 18 (AN5) in Nottuln

Bauablauf

- Ausschreibung wird zzt. Vorbereitet
- Vergabe: Anfang 2016, nach Bereitstellung der Mittel
- Bauzeit 3 Monate

Bau eines rd. 0,5 km langen Radweges an der K 18 (AN5) in Nottuln

Finanzierung

- Nach einer aktuellen Kostenberechnung wird von Baukosten i.H.v. 250.000 € ausgegangen
- Landeszuwendungen in Höhe von 70 % (175.000 €)
Zuwendungsbescheid liegt seit 25.11.2015 vor
- Eigenanteil i. H. v. 30 % (75.000 €) übernimmt die Gemeinde Nottuln

SV-9-0454 Baubeschluss zur Abwicklung der Radwegbaumaßnahme an der K18 AN5 in Nottuln

