

Landschaftspflegerischer Begleitplan (LBP) zum Neubau eines Radwegs zwischen Nottuln und Havixbeck (L 874)

Maßnahmenübersicht

Maßnahmen

- Anlage einer Waldrandvorpflanzung
- Anpflanzung mehrreihiger Hecken aus standortgerechten heimischen Laubgehölzen
- Anlage von Sukzessionsstreifen (gelenkte Sukzession)
- Extensive Grünlandnutzung (Mähwiese oder Weide)
- Landschaftsrasen im Bereich der Bankette und Böschungen
- Landschaftsrasen feucht im Bereich der Mulden

Maßnahmenbezeichnung
Bezug zur fortlaufenden Konfliktnummer

G 1	K 1
Ansaat aller Straßenebenenflächen mit Landschaftsrasen ...	

Erläuterung der Maßnahme

- S = Schutzmaßnahme
- V = Vermeidungsmaßnahme
- A = Ausgleichsmaßnahme
- G = Gestaltungsmaßnahme
- W = Wiederherstellungsmaßnahme
- Art = Maßnahmen des Artenschutzes

Nachrichtlich

- Fahrbahn, versiegelt
- Radweg, versiegelt
- Stützmauer

Schutzgebiete, Schutzausweisungen und schutzwürdige Flächen

- N Naturschutzgebiete (NSG, § 23 BNatSchG)
- FFH-Gebiet (§ 32 BNatSchG)
- Landschaftsschutzgebiet (LSG, § 26 BNatSchG)
- Schutzwürdige Biotop (Biotopkataster LANUV)
- VB Flächen des Biotopverbundsystems (§§ 20 & 21 BNatSchG)




Kuhlmann & Stucht GbR Landschaftsplanung • Umweltplanung	
Stalleickenweg 5 • 44867 Bochum • Tel.: 02327/228020 • Fax: 02327/228029 Email: info@kuhlmann-stucht.de • Internet: www.kuhlmann-stucht.de	
bearbeitet: Weinberg	gezeichnet: Weinberg
geprüft: Kuhlmann	Datum: 24.07.2020
Projekt Nr.: 2018	

Regionalniederlassung Münsterland Wahrkamp 30, 48653 Coesfeld	Straßen.NRW landesbetrieb Straßenbau Nordrhein-Westfalen Projekt-Nr. 03-0163
---	--

Nr.	Art der Änderung	Datum	Zeichen

VORENTWURF

Landesbetrieb Straßenbau Nordrhein-Westfalen	Unterlage / Blatt-Nr.: 9.2 / 1
Straße: L 874	Maßnahmenübersicht
PROJIS-Nr.:	Maßstab: 1 : 5.000
Neubau eines Radwegs zwischen Nottuln und Havixbeck - Landschaftspflegerischer Begleitplan -	
Aufgestellt: Coesfeld,	
Die Leitung der Regionalniederlassung Münsterland	
i.A.	

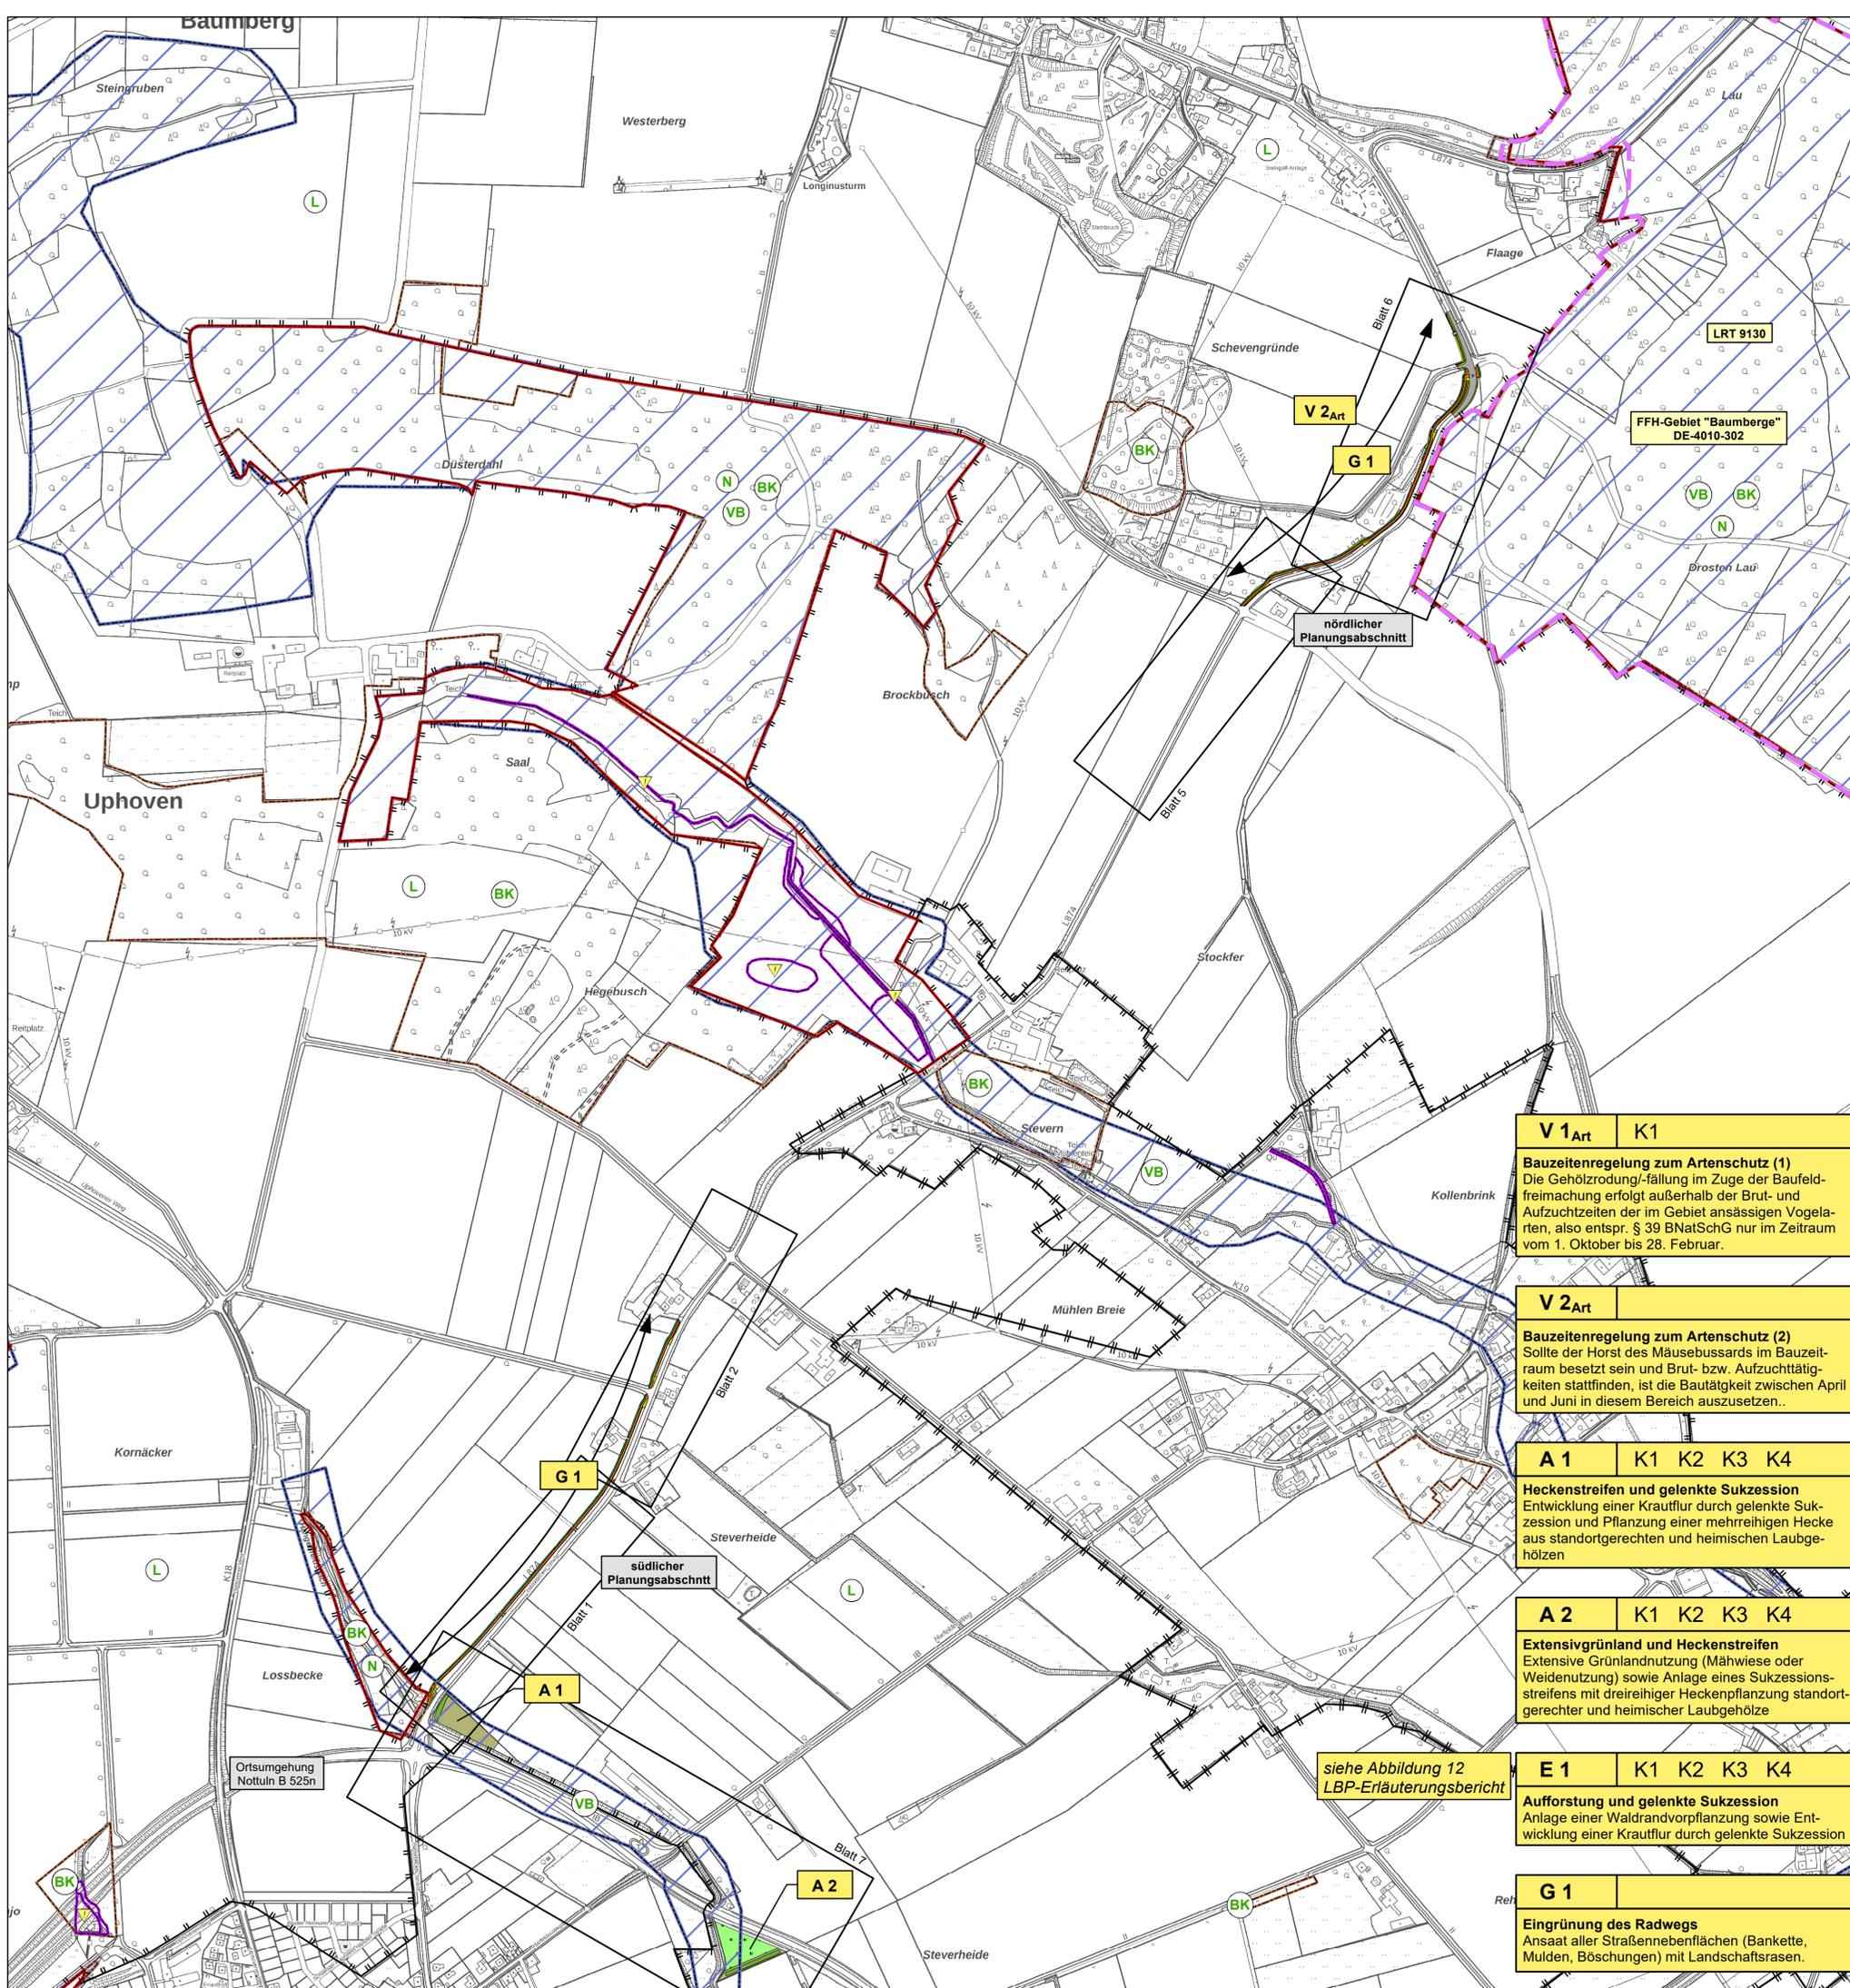

V 1Art K1
Bauzeitenregelung zum Artenschutz (1)
 Die Gehölzrodung/-fällung im Zuge der Baufeldfreimachung erfolgt außerhalb der Brut- und Aufzuchtzeiten der im Gebiet ansässigen Vogelarten, also entspr. § 39 BNatSchG nur im Zeitraum vom 1. Oktober bis 28. Februar.

V 2Art
Bauzeitenregelung zum Artenschutz (2)
 Sollte der Horst des Mäusebussards im Bauzeitraum besetzt sein und Brut- bzw. Aufzuchtigkeiten stattfinden, ist die Bautätigkeit zwischen April und Juni in diesem Bereich auszusetzen..

A 1 K1 K2 K3 K4
Heckenstreifen und gelenkte Sukzession
 Entwicklung einer Krautflur durch gelenkte Sukzession und Pflanzung einer mehrreihigen Hecke aus standortgerechten und heimischen Laubgehölzen

A 2 K1 K2 K3 K4
Extensivgrünland und Heckenstreifen
 Extensive Grünlandnutzung (Mähwiese oder Weidenutzung) sowie Anlage eines Sukzessionsstreifens mit dreireihiger Heckenpflanzung standortgerechter und heimischer Laubgehölze

E 1 K1 K2 K3 K4
Aufforstung und gelenkte Sukzession
 Anlage einer Waldrandvorpflanzung sowie Entwicklung einer Krautflur durch gelenkte Sukzession

G 1
Eingrünung des Radwegs
 Ansaat aller Straßenebenenflächen (Bankette, Mulden, Böschungen) mit Landschaftsrasen.

siehe Abbildung 12 LBP-Erläuterungsbericht