


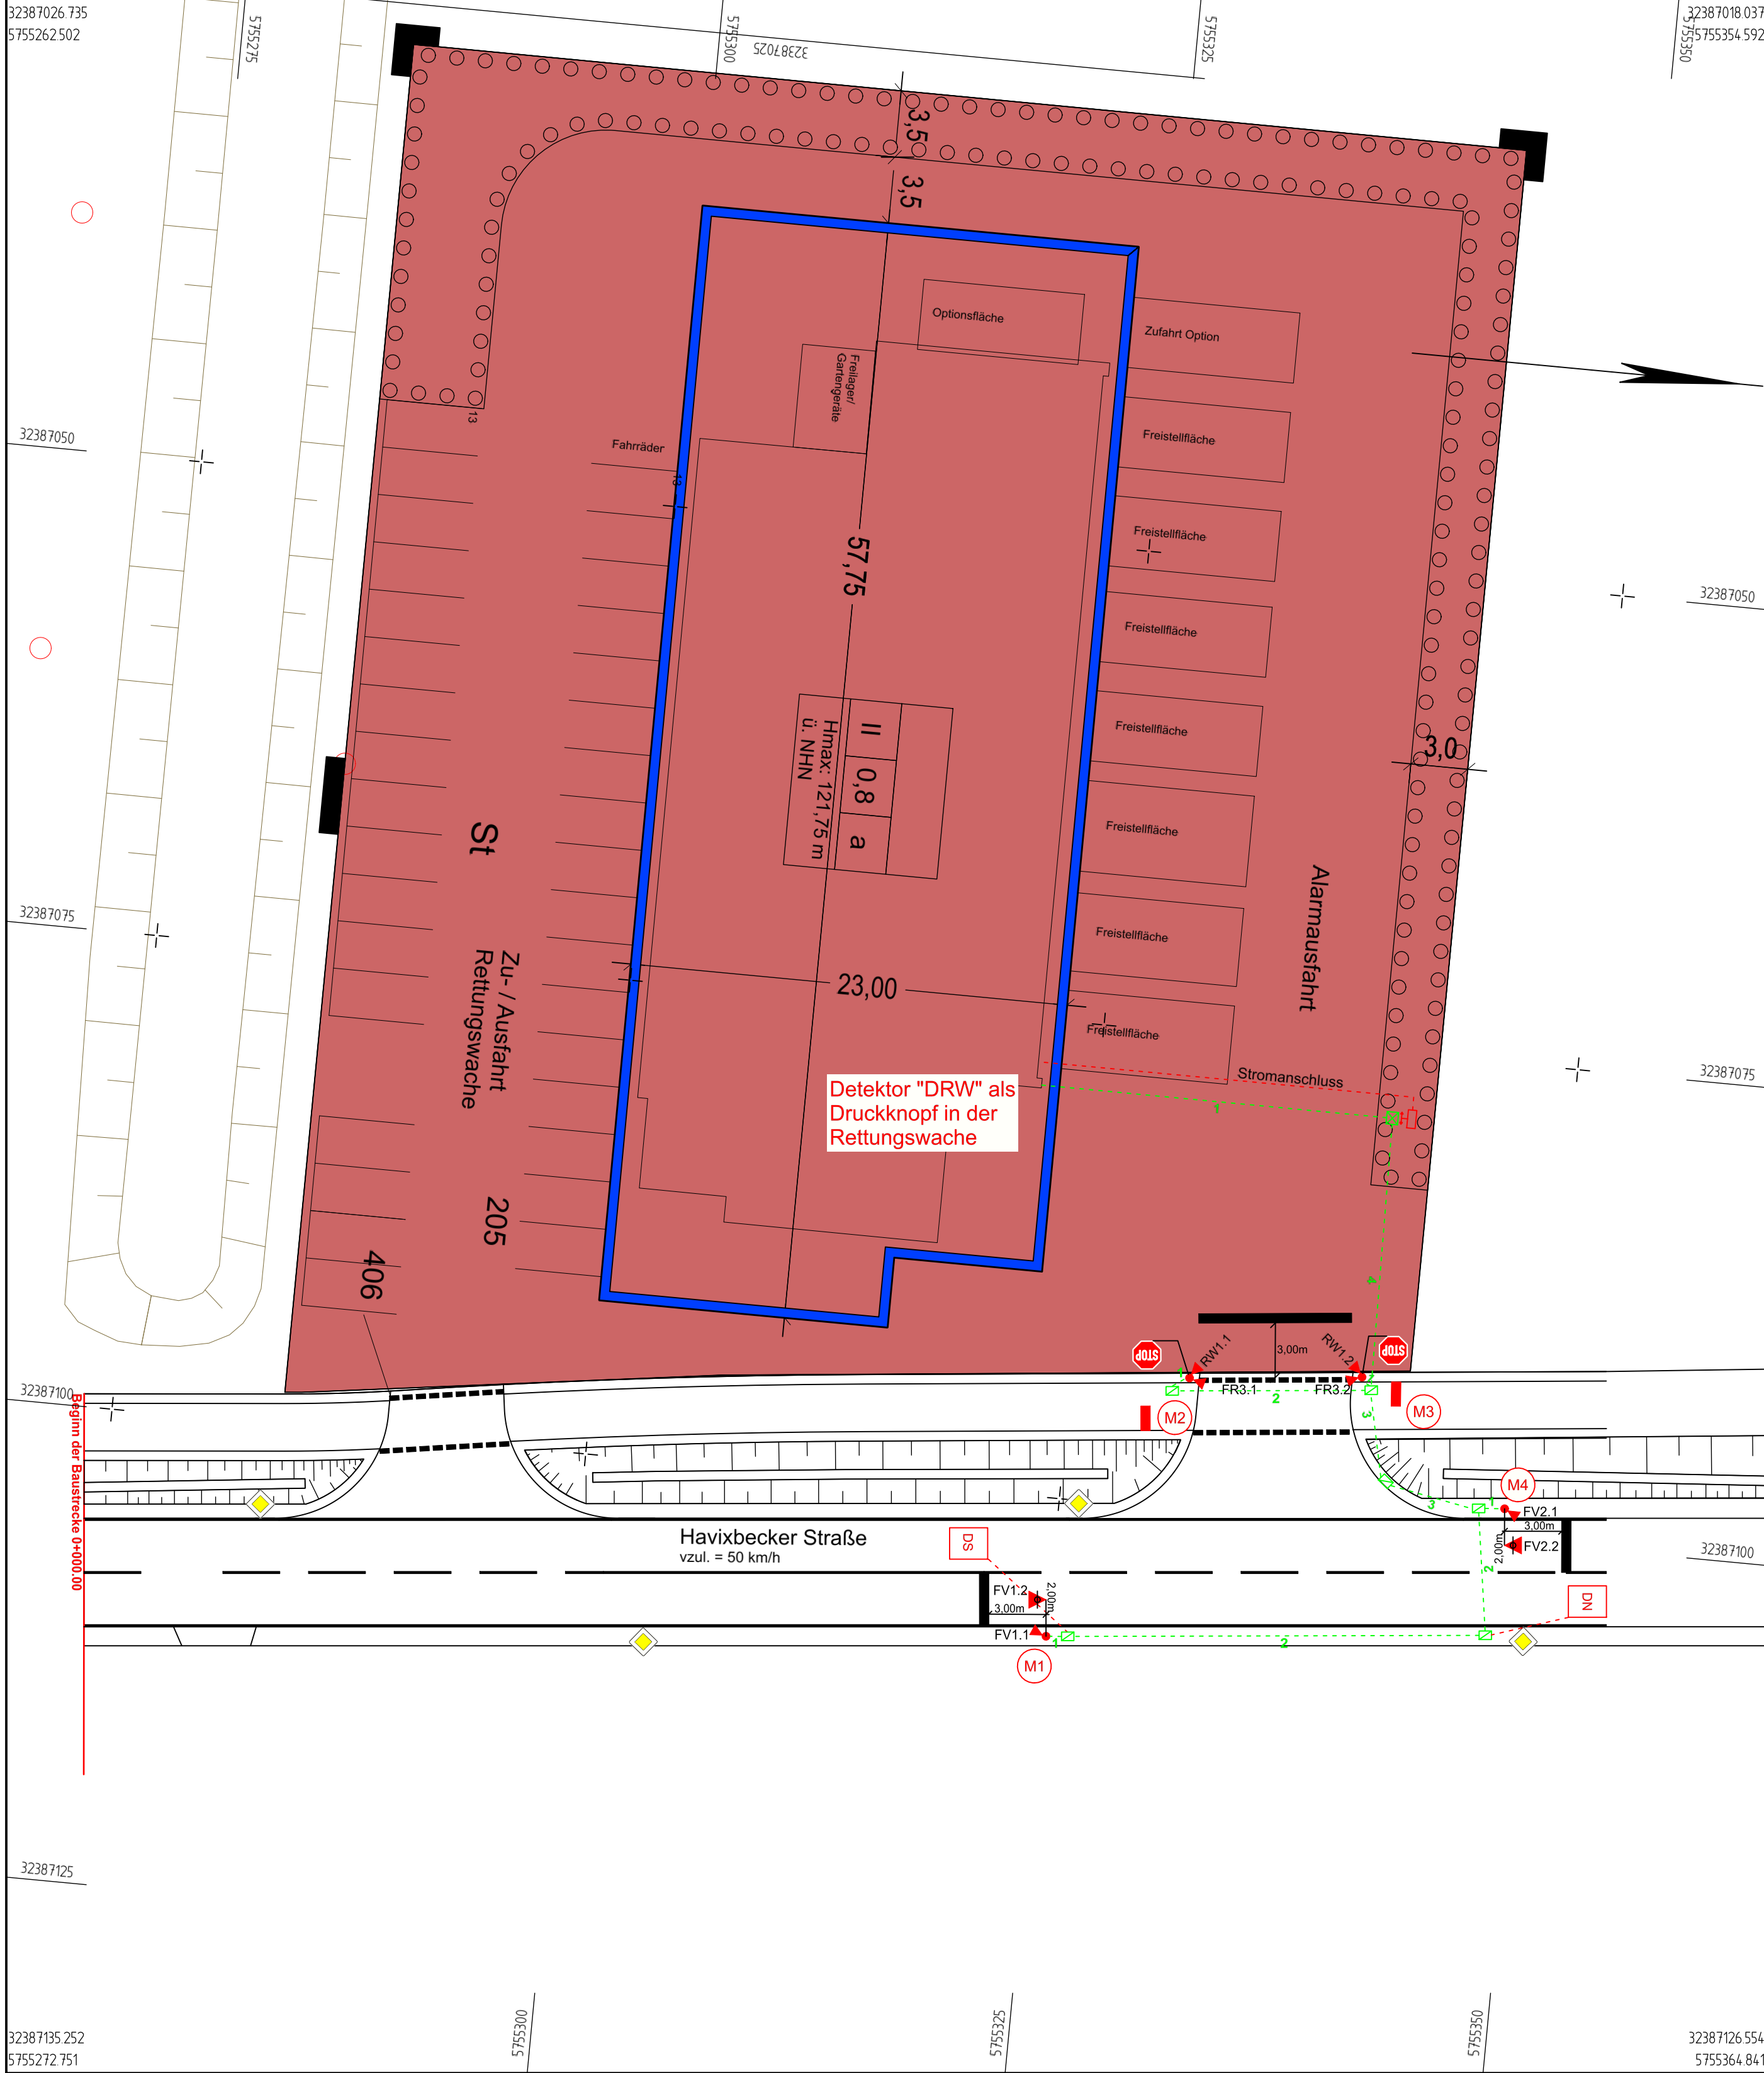

Legende

Planung

- M7 Mastennummerierung
- ▲ Signalgeber Ø100
- ▲ Signalgeber Ø200
- ▲ Signalgeber Ø300
- ▲ Signalgeber ≥ 4,70 m über der Fahrbahn
- ▲ Signalgeber mit Kontrastblende
- ▲ Videodetektion
- ▲ Wärmebilddetektion
- ▲ akustischer Signalgeber
- Anforderungstaste mit takt. Signal
- └ Anforderungstaste
- 2 m Induktionsschleife mit Anschlussverkablung [x] Meter ab Hinterkante Haltlinie
- 2 m Video- Detektionsfeld [x] Meter ab Hinterkante Haltlinie
- 2 m Wärmebild- Detektionsfeld[x] Meter ab Hinterkante Haltlinie
- 2 m Schaltschrank mit abgehendem Kabelkanal DN110 x-zügig
- Kabelabzweigschacht 30/30 cm im Lichten
- Kabelabzweigschacht 65/40 cm im Lichten
- Kabelabzweigschacht 65/60 cm im Lichten
- x - Kabelkanal DN110 x-zügig
- x - Kabelkanal DN75 x-zügig
- x - Kabelkanal DN40 x-zügig

Bestand

- M7 Mastennummerierung
- ▲ Signalgeber Ø100
- ▲ Signalgeber Ø200
- ▲ Signalgeber Ø300
- ▲ Signalgeber ≥ 4,70 m über der Fahrbahn
- ▲ Signalgeber mit Kontrastblende
- ▲ Videodetektion
- ▲ Wärmebilddetektion
- ▲ akustischer Signalgeber
- Anforderungstaste mit takt. Signal
- └ Anforderungstaste
- 2 m Induktionsschleife mit Anschlussverkablung [x] Meter ab Hinterkante Haltlinie
- 2 m Video- Detektionsfeld [x] Meter ab Hinterkante Haltlinie
- 2 m Wärmebild- Detektionsfeld[x] Meter ab Hinterkante Haltlinie
- 2 m Schaltschrank mit abgehendem Kabelkanal DN110 x-zügig
- Kabelabzweigschacht 30/30 cm im Lichten
- Kabelabzweigschacht 65/40 cm im Lichten
- Kabelabzweigschacht 65/60 cm im Lichten
- x - Kabelkanal DN110 x-zügig
- x - Kabelkanal DN75 x-zügig
- x - Kabelkanal DN40 x-zügig

Signal- gruppen	FV1.2 FV2.2	FV1.1 FV2.1								Signal- gruppen	RW1.1 RW1.2		Signal- gruppen	FR3.1 FR3.2	
Rot	Ø300	Ø200								Weiß	Ø200		Weiß	Ø200	
Gelb										Weiß			Rot		
Grün										Weiß			Grün		

Mast Nr.	Abstandsmaß Fahrbahnrand - Mastmitte
M 1	0,50 m
M 2	0,50 m
M 3	0,50 m
M 4	0,50 m

20m

10m

0m

10m

20m

Auftraggeber

Kreis Coesfeld

Friedrich-Ebert-Straße 7 | 48653 Coesfeld
T 02541 18-0
www.kreis-coesfeld.de

Kreis Coesfeld

Der Landrat

Projektname

Rettungswache Nottuln

Plannummer	Projektnr.	
T.4.1.1	04230010	
Planinhalt	Maßstab	
Signallageplan	1:250	
Fachbereich	Name Kürzel	Datum
Verkehrstechnik	bearbeitet Meirich	12.09.2023
Leistungsphase	gezeichnet	12.09.2023
Genehmigungsplanung	geprüft Högemann	12.09.2023
Freigabe Planer	Freigabe Auftraggeber Bauherr	

nts Ingenieurgesellschaft mbH

Hansestraße 63 | 48165 Münster
T 02501 2760 0 | F 02501 2760 33
info@nts-plan.de | www.nts-plan.de

nts
Ingenieurgesellschaft

Lagestatus ETRS 89/UTM 32 | Höhenstatus NHN (DHHN 2016)

AKGLagePlot InfraVision Build 63

V:/VERDATEN_INFRAVISION/Nottuln_Rettungswache/ M 1250 12.09.2023 10:33