


# Beispiel 4

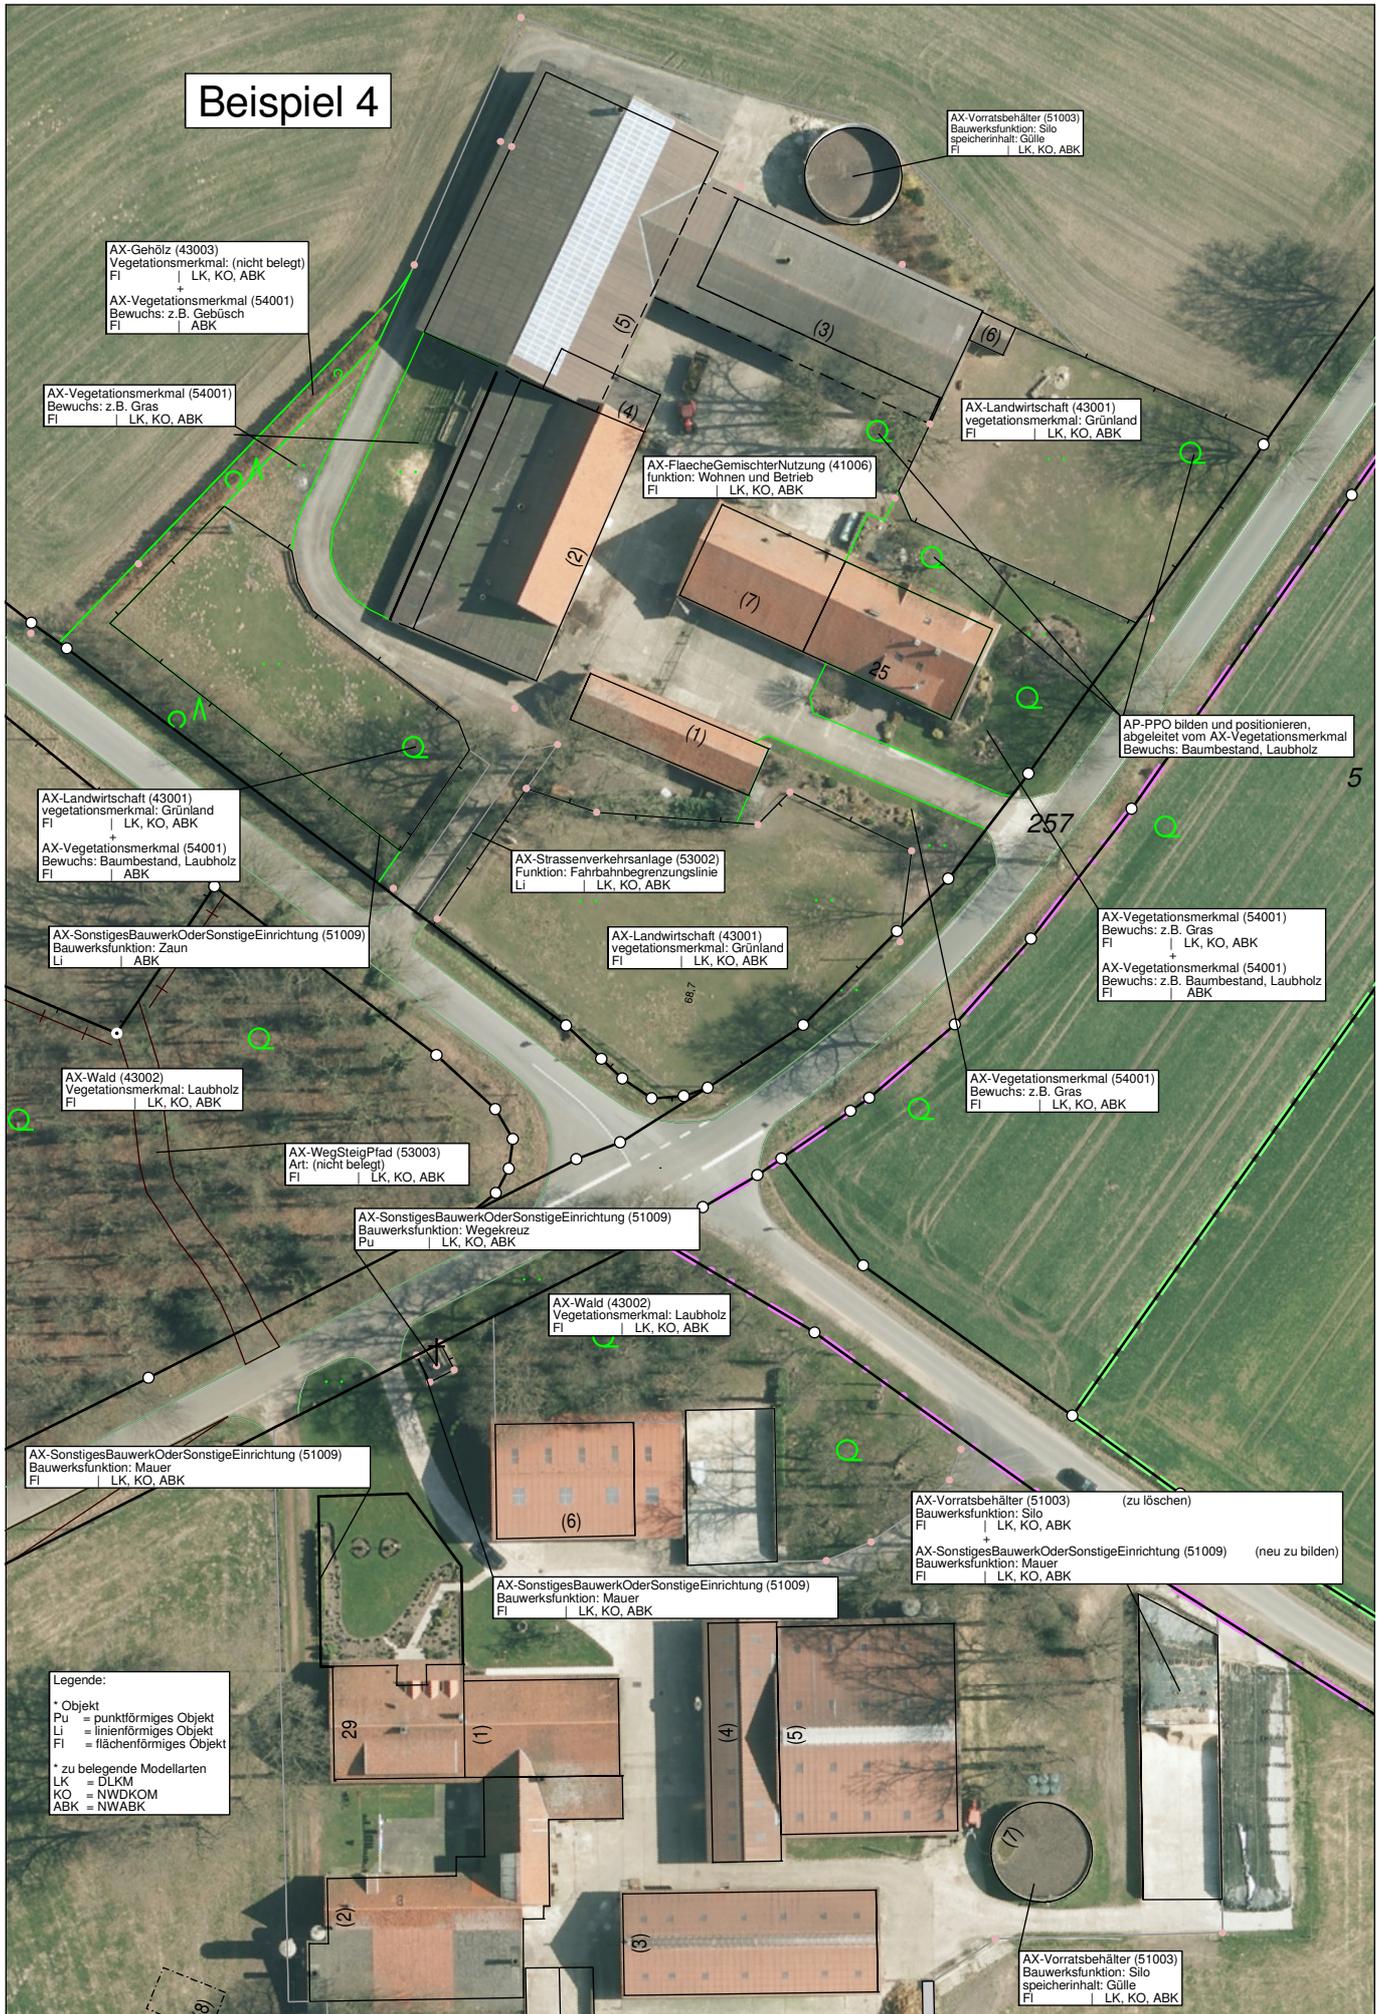

AX-Gehölz (43003)  
Vegetationsmerkmal: (nicht belegt)  
FI | LK, KO, ABK  
+  
AX-Vegetationsmerkmal (54001)  
Bewuchs: z.B. Gebüsch  
FI | ABK

AX-Vegetationsmerkmal (54001)  
Bewuchs: z.B. Gras  
FI | LK, KO, ABK

AX-FlächeGemischerNutzung (41006)  
Funktion: Wohnen und Betrieb  
FI | LK, KO, ABK

AX-Vorratsbehälter (51003)  
Bauwerksfunktion: Silo  
Speicherinhalt: Gülle  
FI | LK, KO, ABK

AX-Landwirtschaft (43001)  
vegetationsmerkmal: Grünland  
FI | LK, KO, ABK

AP-PPO bilden und positionieren,  
abgeleitet vom AX-Vegetationsmerkmal  
Bewuchs: Baumbestand, Laubholz

AX-Landwirtschaft (43001)  
vegetationsmerkmal: Grünland  
FI | LK, KO, ABK  
+  
AX-Vegetationsmerkmal (54001)  
Bewuchs: Baumbestand, Laubholz  
FI | ABK

AX-Strassenverkehrsanlage (53002)  
Funktion: Fahrbahnbegrenzungslinie  
Li | LK, KO, ABK

AX-Vegetationsmerkmal (54001)  
Bewuchs: z.B. Gras  
FI | LK, KO, ABK  
+  
AX-Vegetationsmerkmal (54001)  
Bewuchs: z.B. Baumbestand, Laubholz  
FI | ABK

AX-SonstigesBauwerkOderSonstigeEinrichtung (51009)  
Bauwerksfunktion: Zaun  
Li | ABK

AX-Landwirtschaft (43001)  
vegetationsmerkmal: Grünland  
FI | LK, KO, ABK

AX-Vegetationsmerkmal (54001)  
Bewuchs: z.B. Gras  
FI | LK, KO, ABK

AX-Wald (43002)  
Vegetationsmerkmal: Laubholz  
FI | LK, KO, ABK

AX-WegSteigPlad (53003)  
Art: (nicht belegt)  
FI | LK, KO, ABK

AX-SonstigesBauwerkOderSonstigeEinrichtung (51009)  
Bauwerksfunktion: Wegekreuz  
Pu | LK, KO, ABK

AX-Wald (43002)  
Vegetationsmerkmal: Laubholz  
FI | LK, KO, ABK

AX-SonstigesBauwerkOderSonstigeEinrichtung (51009)  
Bauwerksfunktion: Mauer  
FI | LK, KO, ABK

AX-Vorratsbehälter (51003) (zu löschen)  
Bauwerksfunktion: Silo  
FI | LK, KO, ABK  
+  
AX-SonstigesBauwerkOderSonstigeEinrichtung (51009) (neu zu bilden)  
Bauwerksfunktion: Mauer  
FI | LK, KO, ABK

AX-SonstigesBauwerkOderSonstigeEinrichtung (51009)  
Bauwerksfunktion: Mauer  
FI | LK, KO, ABK

Legende:  
\* Objekt  
Pu = punktförmiges Objekt  
Li = linienförmiges Objekt  
FI = flächenförmiges Objekt  
  
\* zu belegende Modellarten  
LK = DLKM  
KO = NWDKOM  
ABK = NWA BK

AX-Vorratsbehälter (51003)  
Bauwerksfunktion: Silo  
Speicherinhalt: Gülle  
FI | LK, KO, ABK