



Ausbauquerschnitt B-B

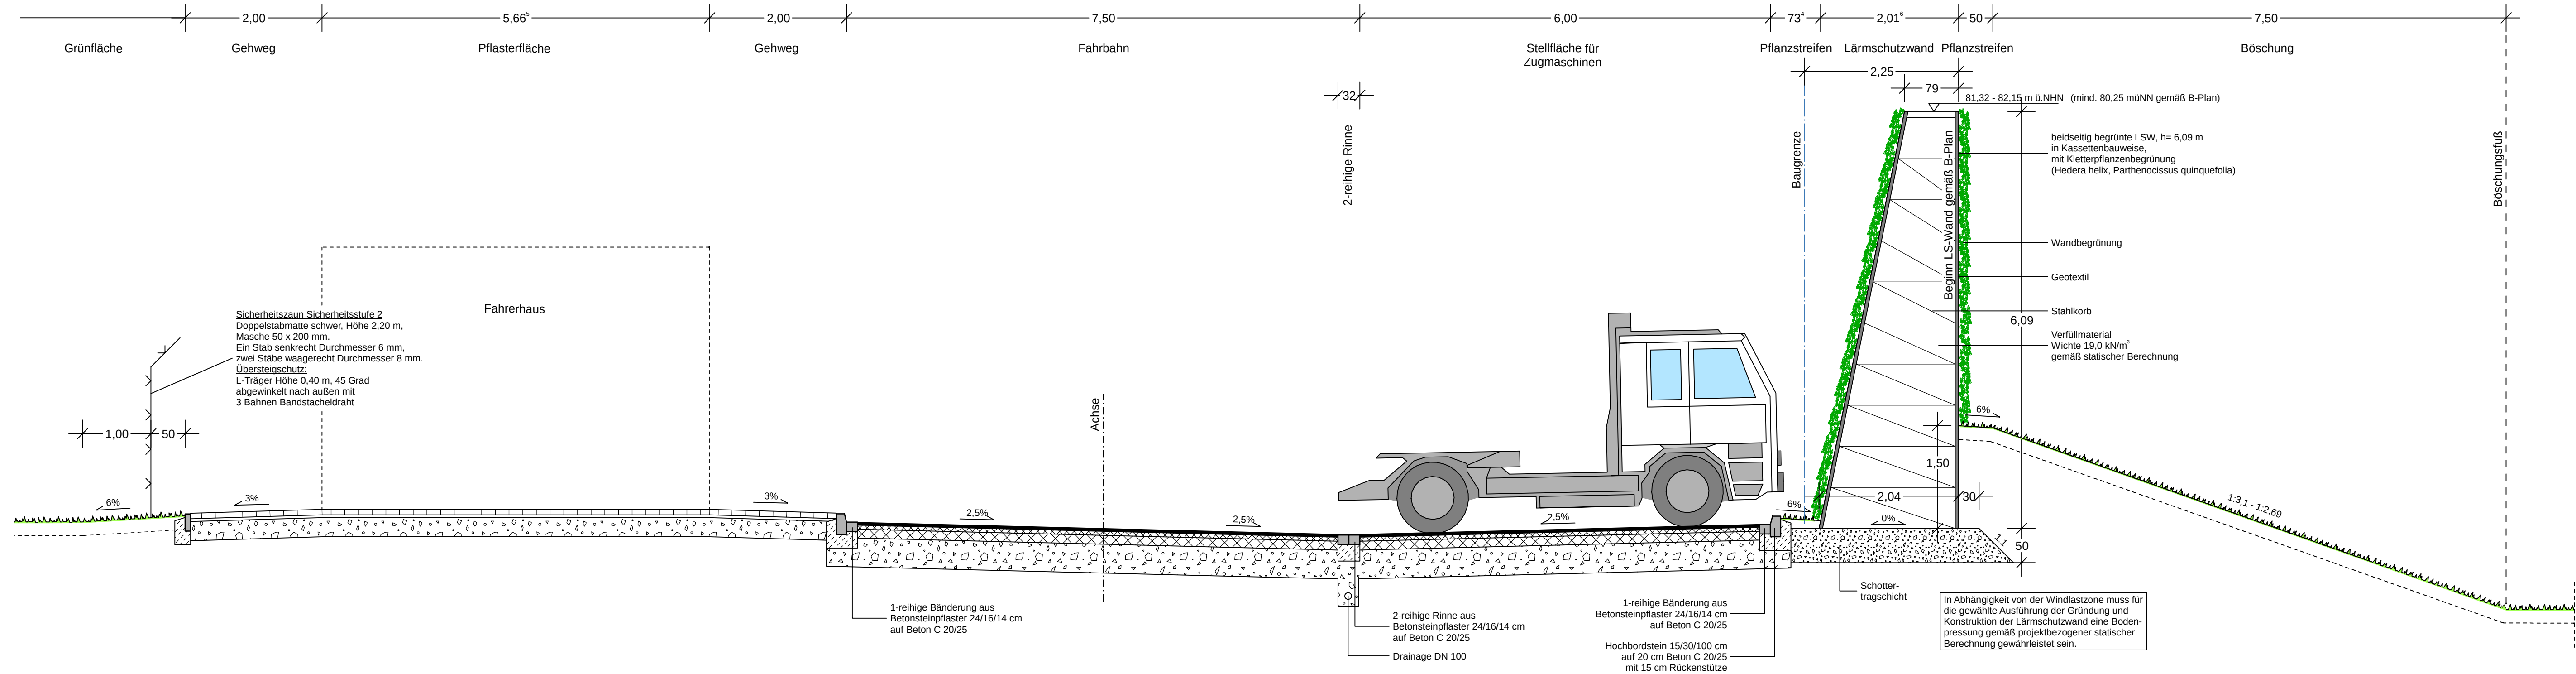


Fahrbahn

Oberbaukonstruktion in Anlehnung an RStO 12/24, Tafel 1, Belastungsklasse 3.2, Zeile 1

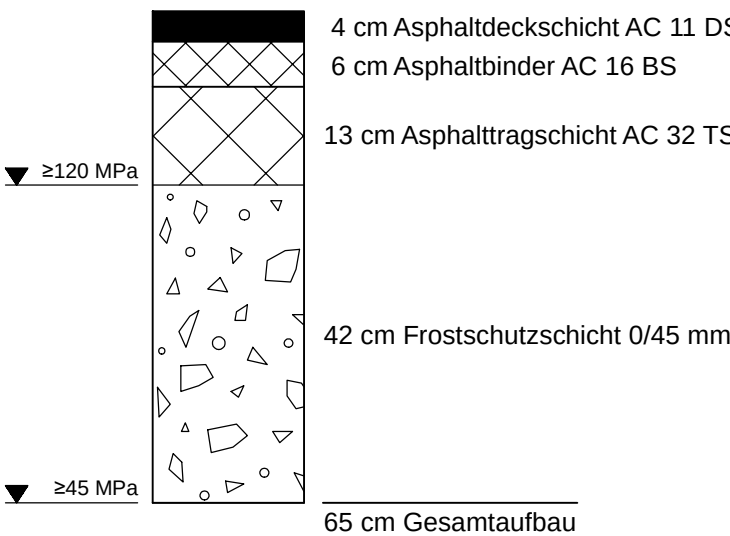

Gehweg

Oberbaukonstruktion in Anlehnung an RStO 12/24, Tafel 6, Pflaster, Zeile 1

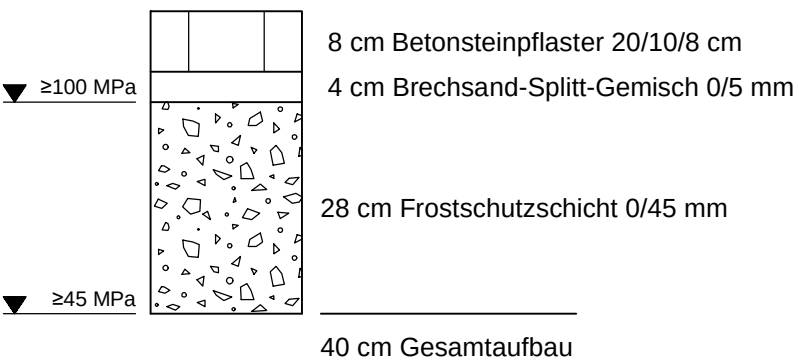

Weitergabe sowie Vervielfältigung und Verwertung dieser Unterlage sind vorbehaltlich gesonderten vertraglicher Regelungen oder im Einzelfall gesondert erfolgter Vereinbarungen mit dem Entwurfsverfasser nicht gestattet. Zuwiderhandlungen verpflichten zu Schadensersatz.

Ausbauquerschnitt B-B

Index	Datum	bearb.	gez.	gepr.	Art der Änderung

Beratung • Planung • Bauleitung

Am Tie 1
49086 Osnabrück
E-Mail: osnabrueck@pbh.org

Telefon (0541) 1819 - 0
Telefax (0541) 1819 - 111
Internet: www.pbh.org



WESTFLEISCH WESTFLEISCH Finanz AG
DIREKT VON BAUERN.

Kapazitätserweiterung
Westfleisch Coesfeld
Verkehrsanlagen

Entwurfsplanung

Ausbauquerschnitt

bearbeitet:	22.07.2026	Rakel	Maßstab:	Proj. Nr.:	Anlage:	Blatt Nr.:
gezeichnet:	22.07.2026	Niemann	1:50	25046013	03.05	2/4
geprüft:	10.08.2026					

Planverfasser:
Osnabrück, den 10.08.2026

Unterschrift

Aufgestellt: