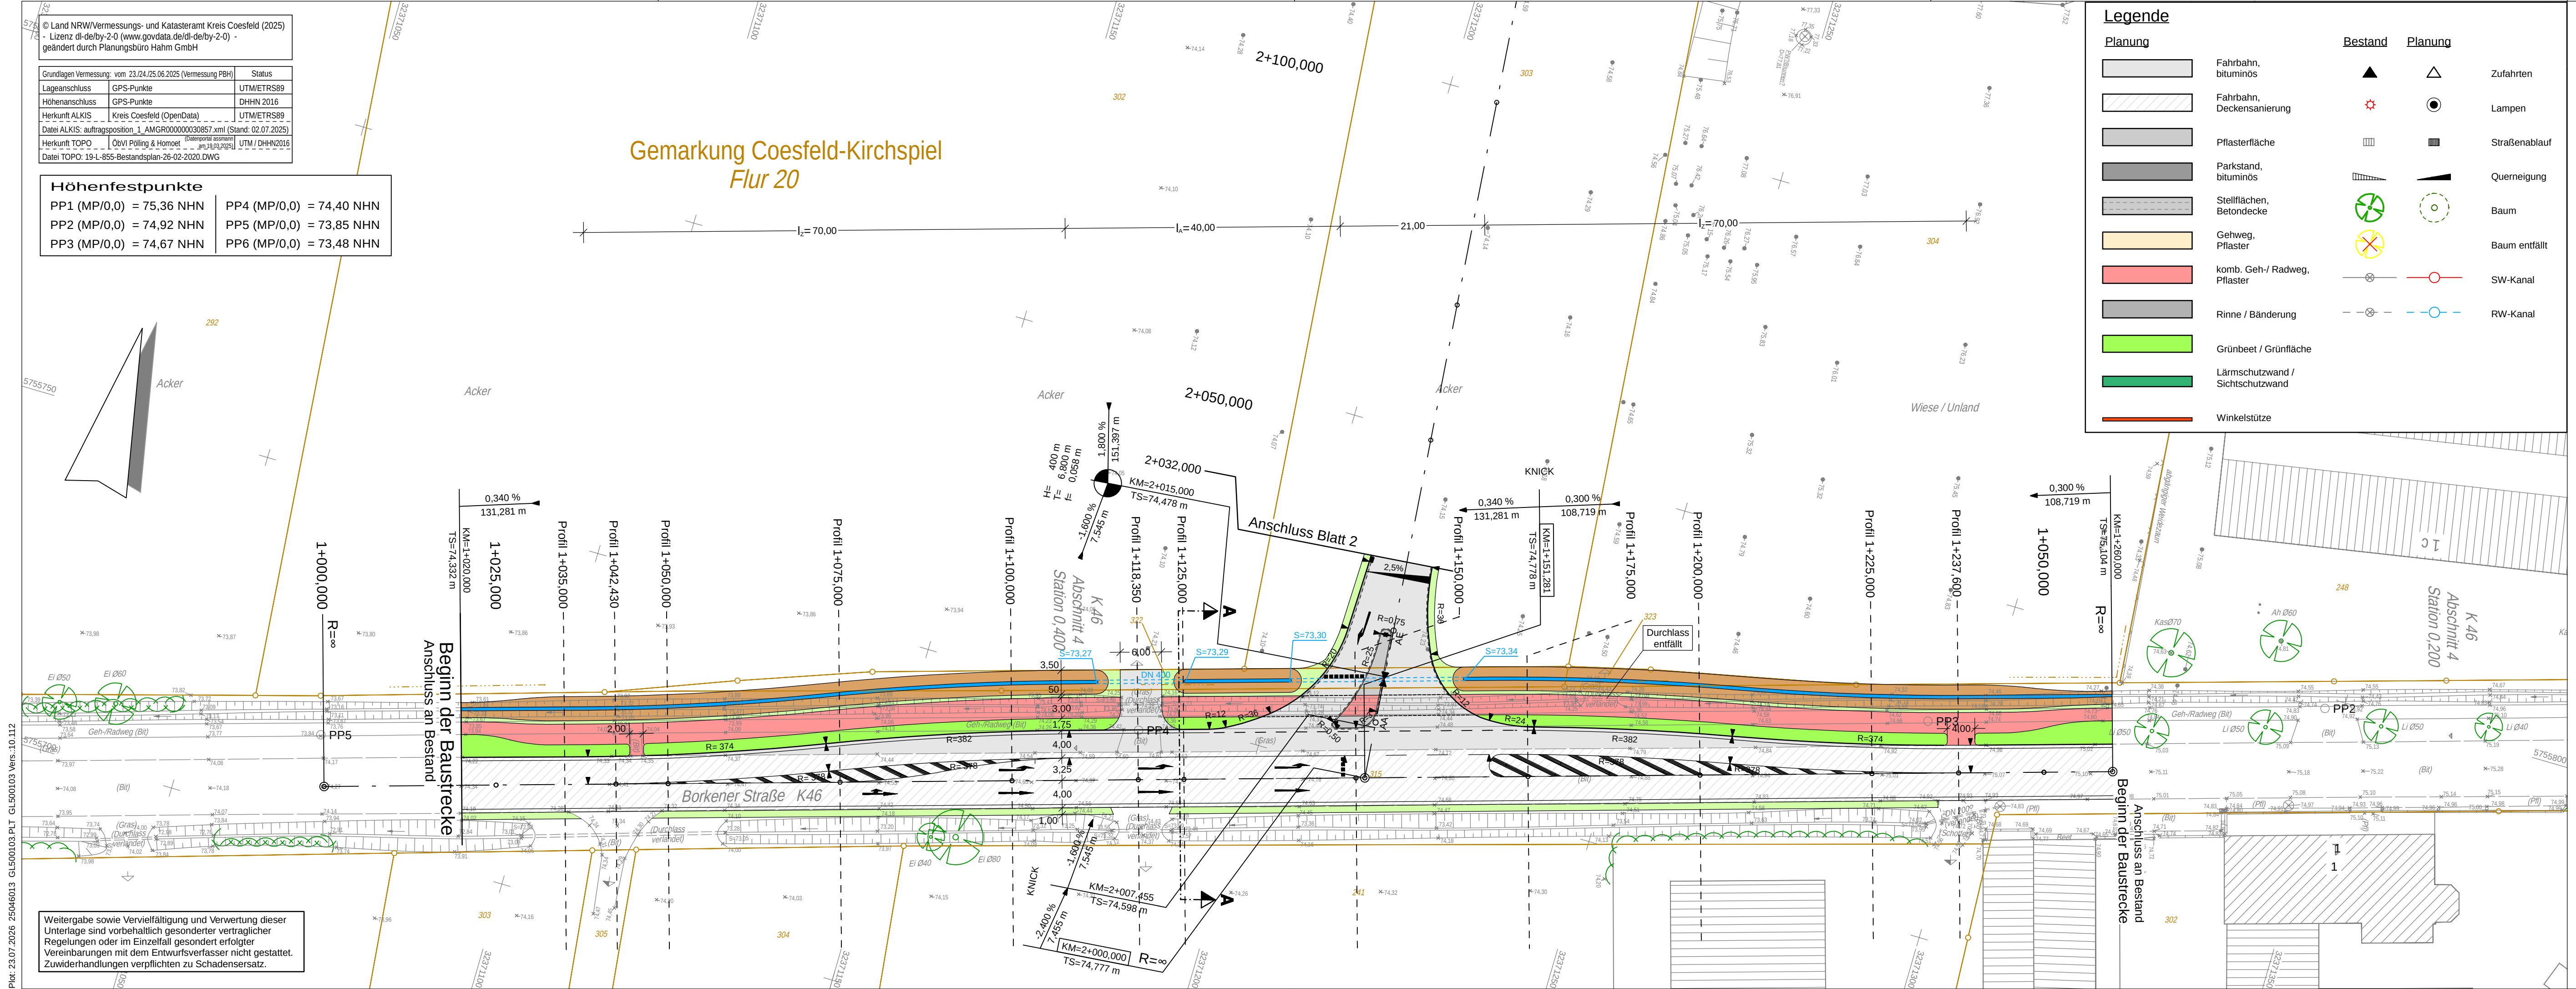


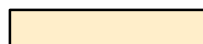
 
Höhenfestpunkte	
PP1 (MP/0,0) = 75,36 NHN	PP4 (MP/0,0) = 74,40 NHN
PP2 (MP/0,0) = 74,92 NHN	PP5 (MP/0,0) = 73,85 NHN
PP3 (MP/0,0) = 74,67 NHN	PP6 (MP/0,0) = 73,48 NHN

Weitergabe sowie Vervielfältigung und Verwertung dieser Unterlagen sind vorbehaltlich gesonderter vertraglicher Regelungen oder im Einzelfall gesondert erfolgter Vereinbarungen mit dem Entwurfsverfasser nicht gestattet. Zuwiderhandlungen verpflichten zu Schadensersatz.

Gemarkung Coesfeld-Kirchspiel



Legende

Planung	Bestand	Planung
		 Zufahrten
		 Lampen
		 Straßenablauf
		 Querneigung
		 Baum
		 Baum entfällt
		 SW-Kanal
		 RW-Kanal
		
		
		

Index	Datum	bearb.	gez.	gepr.	Art der Änderung

Beratung • Planung • Bauleitung

Am Tie 1
49086 Osnabrück

E-Mail: osnabrueck@pbh.org

Telefon (0541) 1819 - 0
Telefax (0541) 1819 - 111

Internet: www.pbh.org



 PLANUNGSBÜRO HAHR

WESTFLEISCH WESTFLEISCH Finanz AG

**Kapazitätserweiterung
Westfleisch Coesfeld
Verkehrsanlagen**

Entwurfsplanung

Lageplan Gestaltung

bearbeitet:	22.04.2026	Rakel	Maßstab:	Proj. Nr.:	Anlage:	Blatt Nr.:
gezeichnet:	22.04.2026	Niermann				
geprüft:	22.04.2026					
			1:500	25046013	03.05	1/2

Planverfasser:
Osnabrück, den 22.04.2026

Aufgestellt:

Unterschrift