


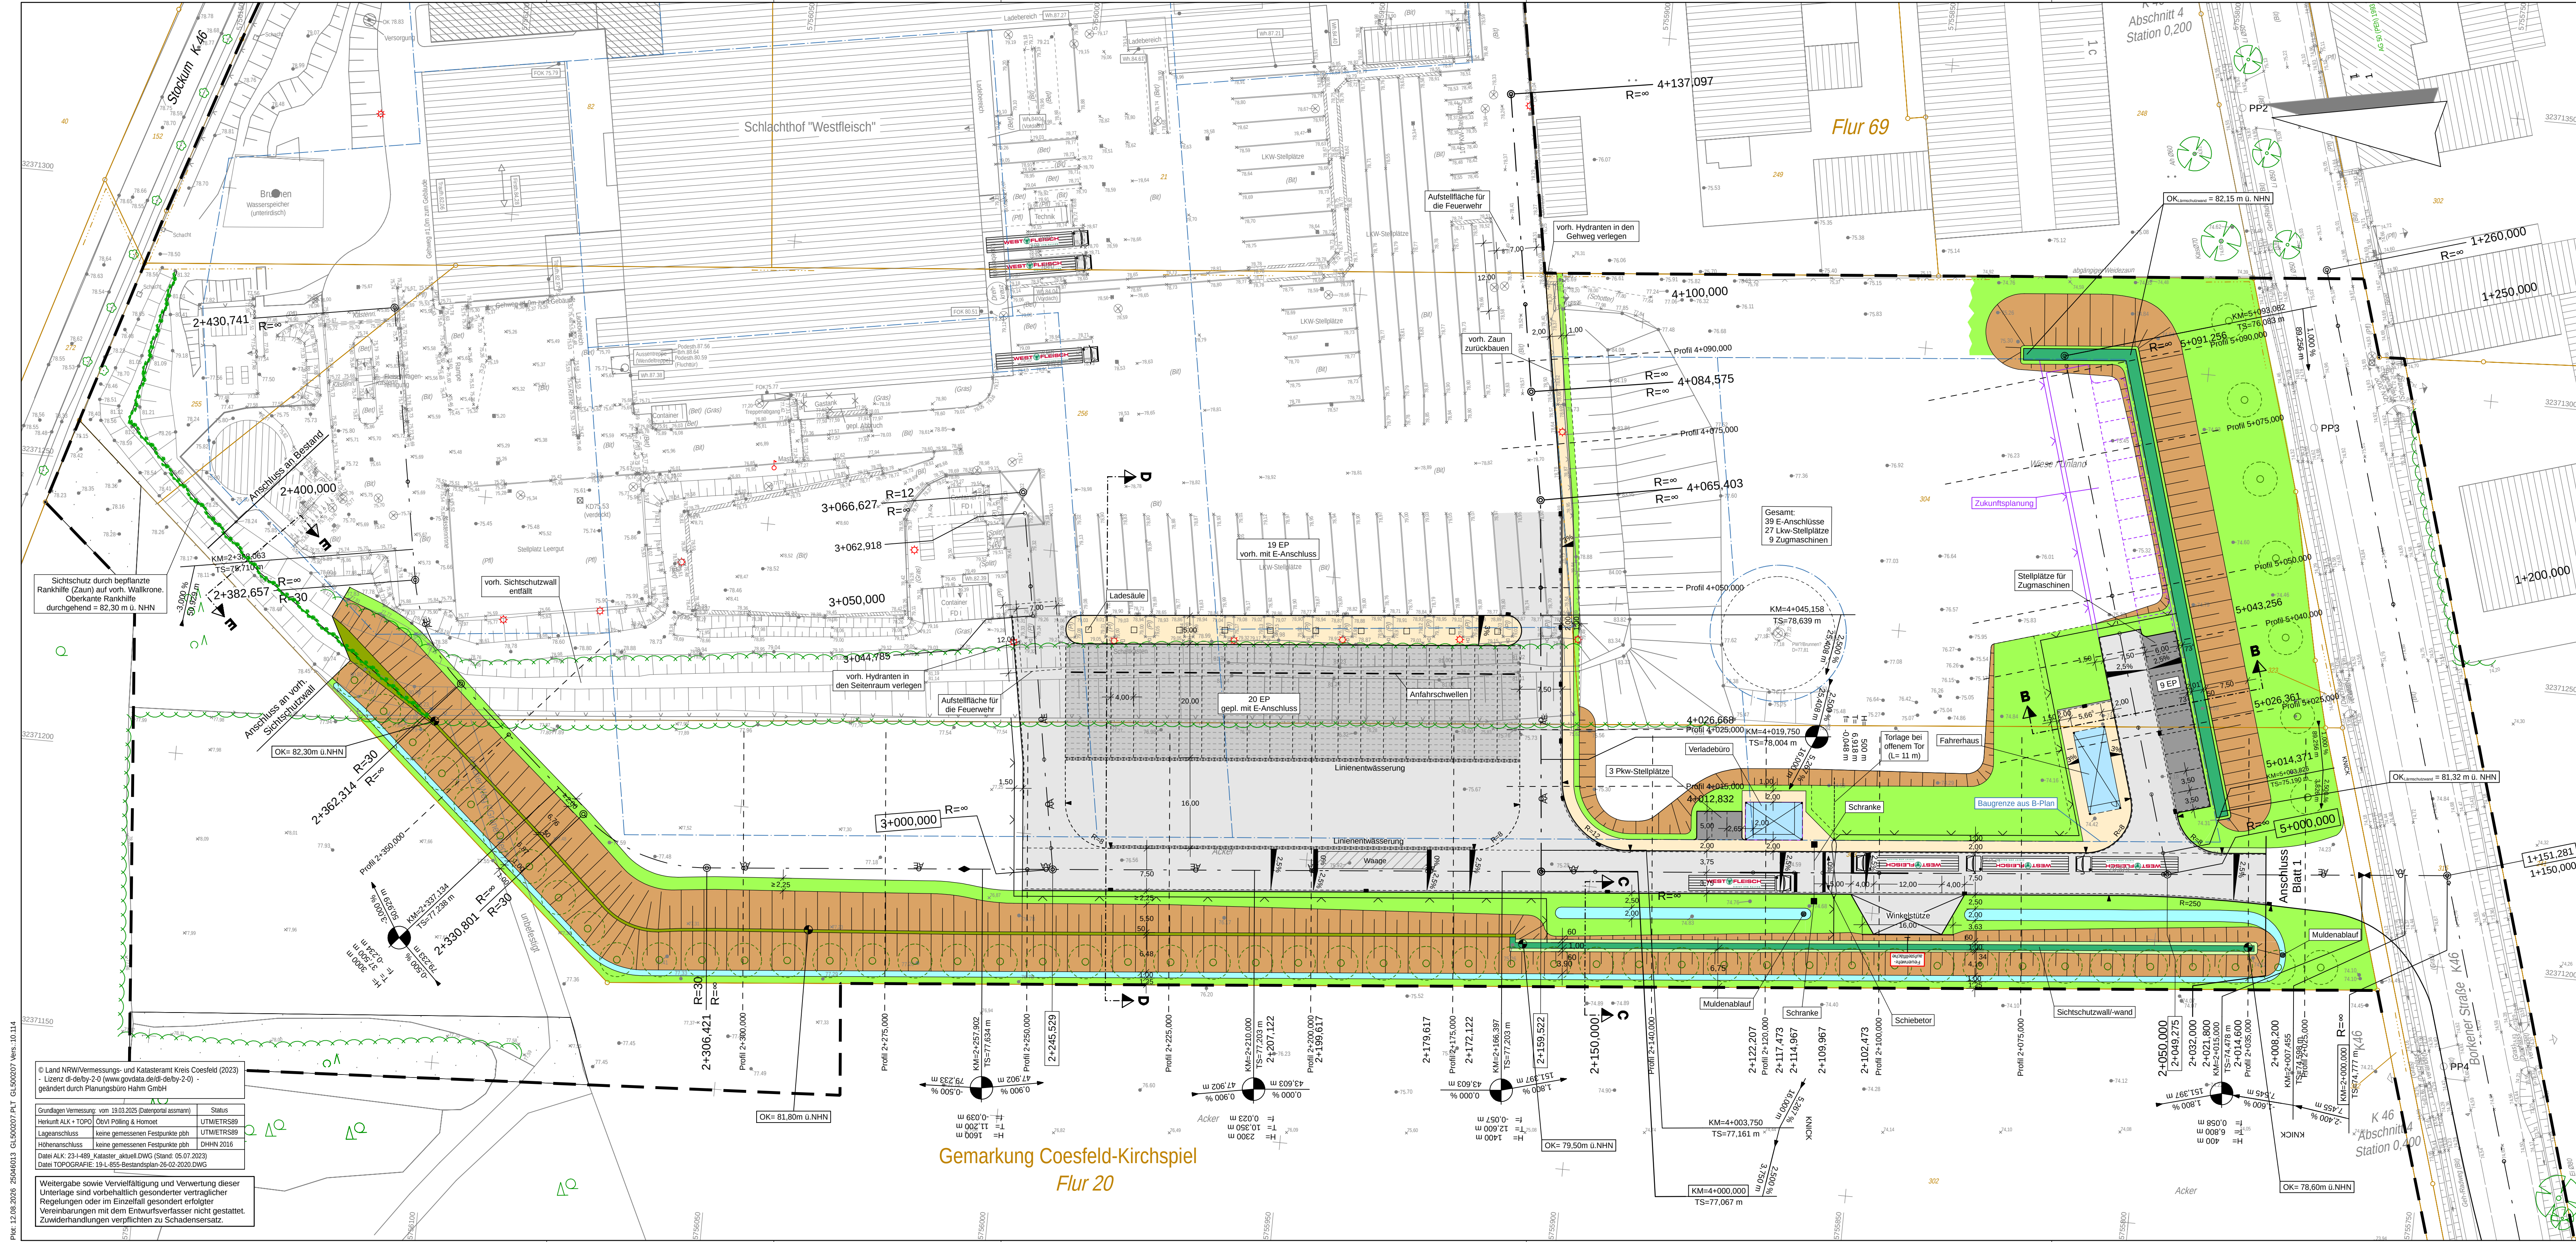

Legende

Planung

- Fahrbahn, bituminös
- Fahrbahn, Deckensanierung
- Pflasterfläche
- Parkstand, bituminös
- Stellflächen, Betondecke
- Gehweg, Pflaster
- komb. Geh-/ Radweg, Pflaster
- Rinne / Bänderung
- Grünbeet / Grünfläche
- Lärmschutzwand / Sichtschutzwand
- Winkelstütze

Bestand

- Zufahrten
- Lampen
- Straßenablauf
- Querneigung
- Baum
- Baum entfällt
- SW-Kanal
- RW-Kanal

Beratung • Planung • Bauleitung

Am Tie 1
49086 Osnabrück
E-Mail: osnabrueck@pbb.org

Telefon (0541) 1819 - 0
Telefax (0541) 1819 - 111
Internet: www.pbb.org



WESTFLEISCH WESTFLEISCH Finanz AG

Kapazitätserweiterung
Westfleisch Coesfeld
Verkehrsanlagen

Entwurfsplanung

Lageplan Gestaltung

bearbeitet:	23.07.2026	Rakel	Maßstab:	Proj. Nr.:	Anlage:	Blatt Nr.:
gezeichnet:	23.07.2026	Niemann	1:500	25046013	03.05	2/2
geprüft:	10.08.2026					

Planverfasser:
Osnabrück, den 10.08.2026

Aufgestellt:

Unterschrift

Gemarkung Coesfeld-Kirchspiel
Flur 20