


Höhenfestpunkte	
PP1 (MP/0,0) = 75,36 NHN	PP4 (MP/0,0) = 74,40 NHN
PP2 (MP/0,0) = 74,92 NHN	PP5 (MP/0,0) = 73,85 NHN
PP3 (MP/0,0) = 74,67 NHN	PP6 (MP/0,0) = 73,48 NHN

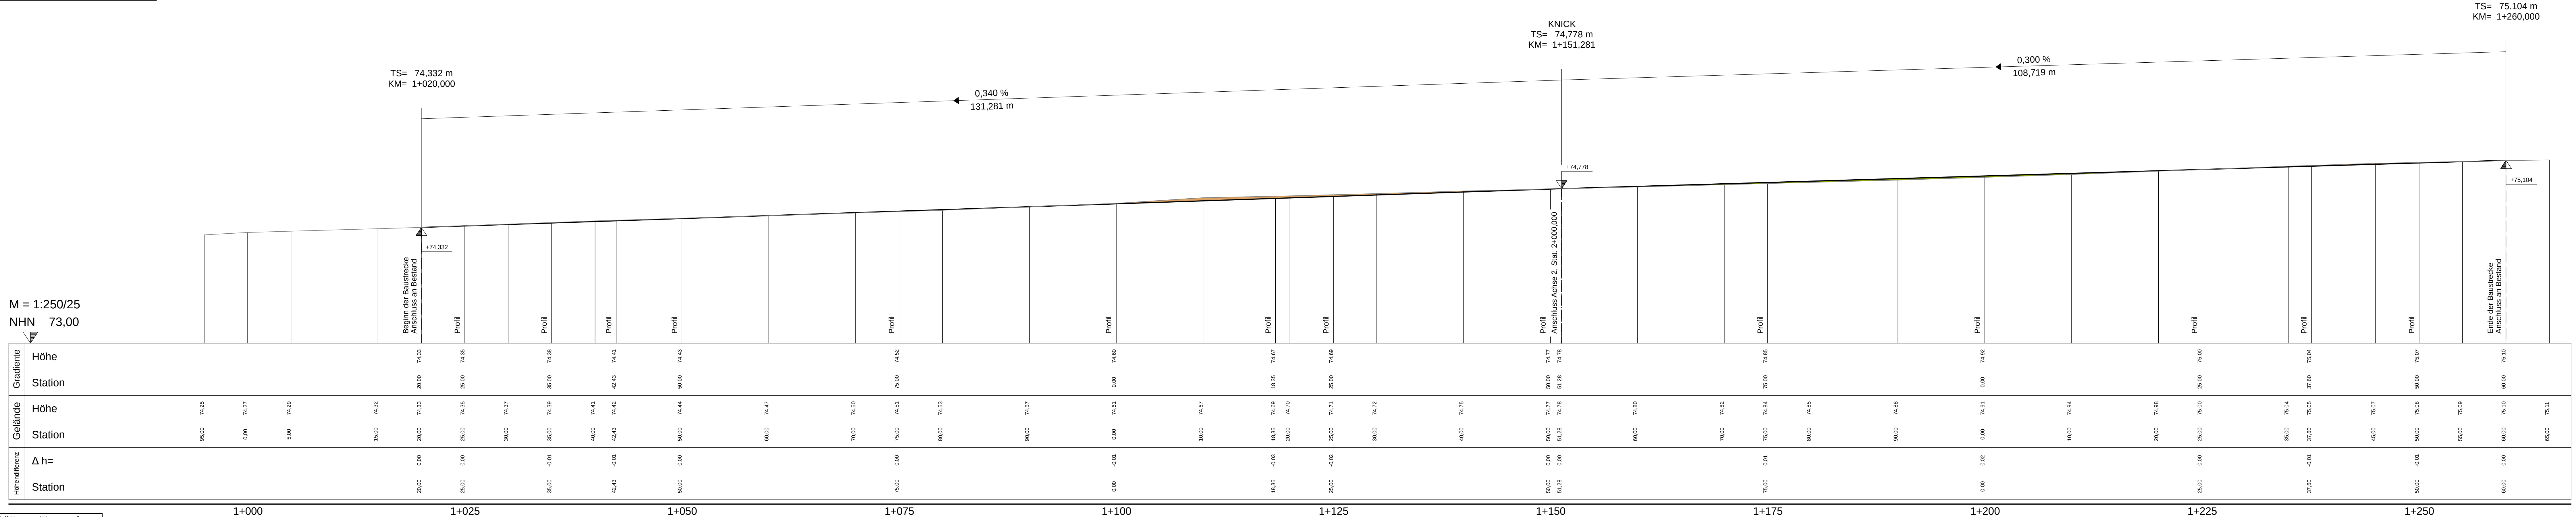

Weitergabe sowie Vervielfältigung und Verwertung dieser Unterlage sind vorbehaltlich gesonderter vertraglicher Regelungen oder im Einzelfall gesondert erfolgter Vereinbarungen mit dem Entwurfsverfasser nicht gestattet. Zuwiderhandlungen verpflichten zu Schadensersatz.

Legende

Planung

Abtrag

Auftrag

Gradiententiefpunkt

Gradientenhochpunkt

Tangentenschnittpunkt

H= 4000 m
T= 20.000 m
h= 0.050 m
TS= 47.286 m
KM= 1+880.000

0,300 %
130.000 m

0,340 %
200.000 m

Gefällebrechpunkt mit Angaben von Gefälle (Steigung) in Prozent, Länge der Gefälle- (Steigungs-) Strecke, Ausrundungshalbmesser, Tangentenlänge, Stichmaß, Station und Höhe des Punktes.

Index	Datum	bearb.	gez.	gepr.	Art der Änderung

Beratung • Planung • Bauleitung

Am Tie 1
49086 Osnabrück
E-Mail: osnabrueck@pbh.org

Telefon (0541) 1819 - 0
Telefax (0541) 1819 - 111
Internet: www.pbh.org

pbh

PLANUNGSBÜRO HAMM

WESTFLEISCH

DIREKT VON BAUERN.

Kapazitätserweiterung

Westfleisch Coesfeld

Verkehrsanlagen

Entwurfsplanung

Höhenplan - Borkener Straße

bearbeitet: 22.04.2026

gezeichnet: 22.04.2026

geprüft: 22.04.2026

Rakel

Niestrath

Maßstab: 1:250/25

Proj. Nr.: 25046013

Anlage: 03.05

Blatt Nr.: 1/4

Planverfasser:
Osnabrück, den 22.04.2026

Unterschrift

Aufgestellt: