



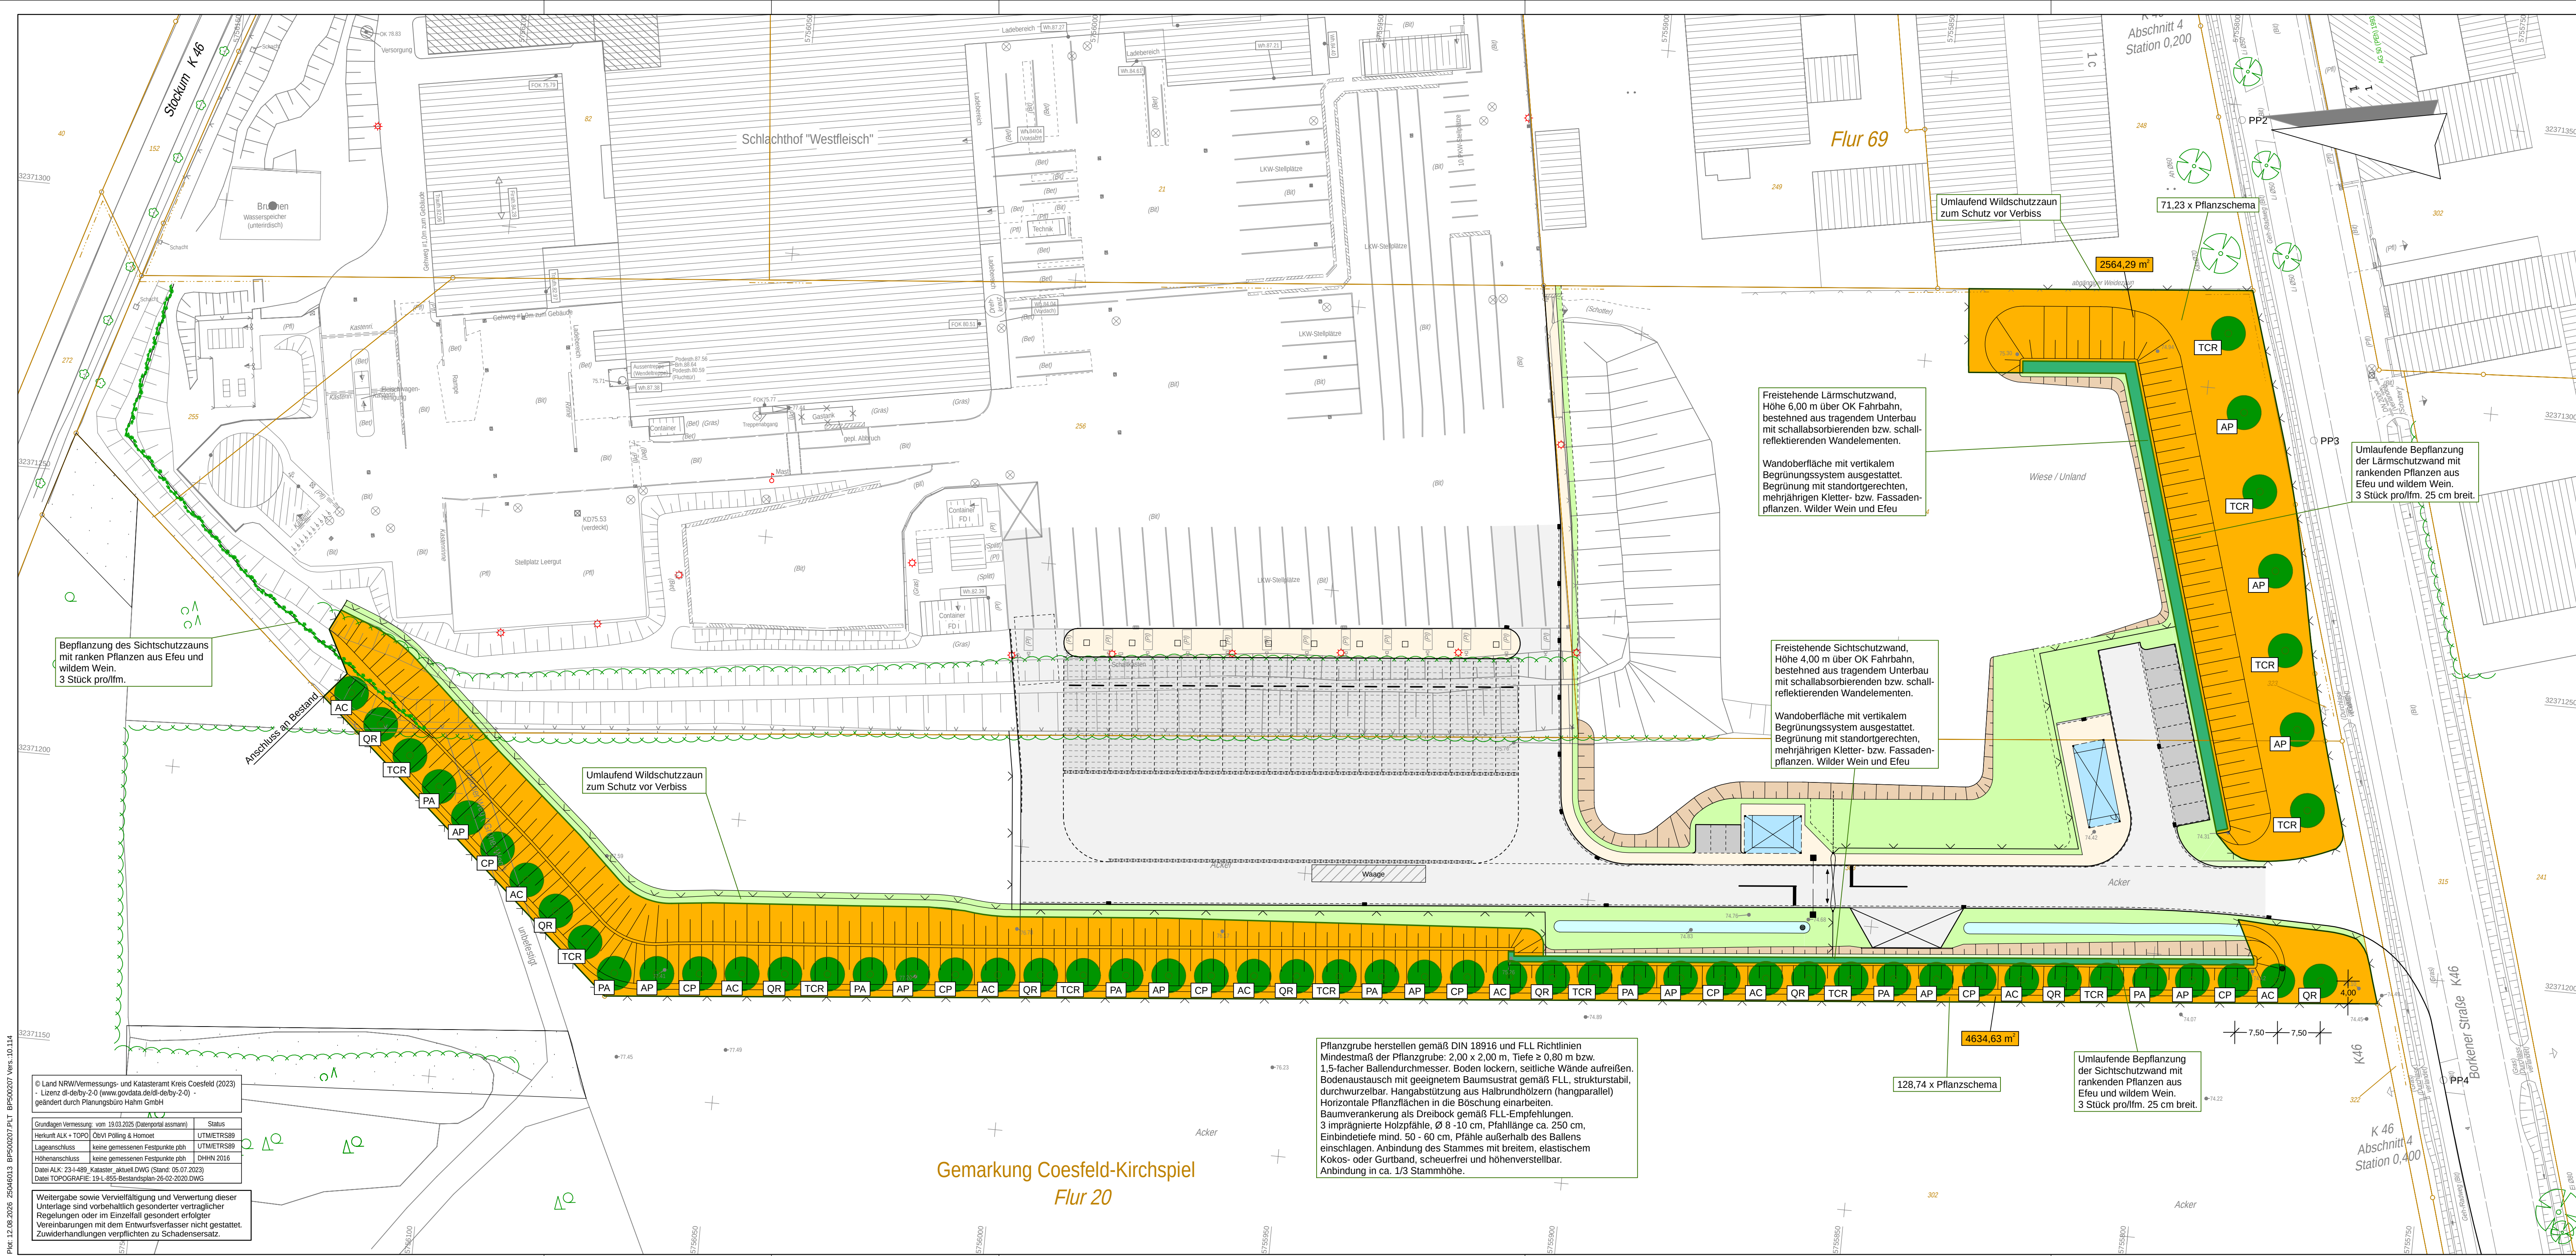

Legende				
Bäume				
Kürzel	botanische Name	Bezeichnung	Qualität	Stk / Gesamt
TCR	Linde	Titia Cordata "Rancho"	Hs. 3xv, mDb. StU 18-20	12
AP	Acer platanoides	Spitz-Ahorn	Hs. 3xv, mDb. StU 18-20	11
PA	Prunus avium	Vogel-Kirsche	Hs. 3xv, mDb. StU 18-20	8
QR	Quercus robur	Stiel-Eiche	Hs. 3xv, mDb. StU 18-20	9
CP	Carpinus betulus	Hainbuche	Hs. 3xv, mDb. StU 18-20	8
AC	Acer campestre	Feldahorn	Hs. 3xv, mDb. StU 18-20	9
				57 Bäume
Straucher				
Cs	Cornus sanguinea	Roter Hartriegel	vStr., o.B., 100-120	
Ca	Corylus avellana	Haselnuss	vStr., o.B., 100-120	
Cm	Crataegus monogyna	Weißdorn	vStr., o.B., 100-120	
Fa	Frangula alnus	Gew. Faulbaum	vStr., o.B., 100-120	
Lv	Liguster vulgare	Liguster	vStr., o.B., 100-120	
Ps	Prunus spinosa	Schlehe	vStr., o.B., 100-120	
Vo	Viburnum opulus	Gewöhnlicher Schneeball	vStr., o.B., 100-120	
Rc	Rosa canina	Hecken-Rose	vStr., o.B., 100-120	
Sn	Sambucus nigra	Schwarzer Holunder	vStr., o.B., 100-120	
Pp	Pyrus pyrastr	Wilde-Erbe	vStr., o.B., 100-120	

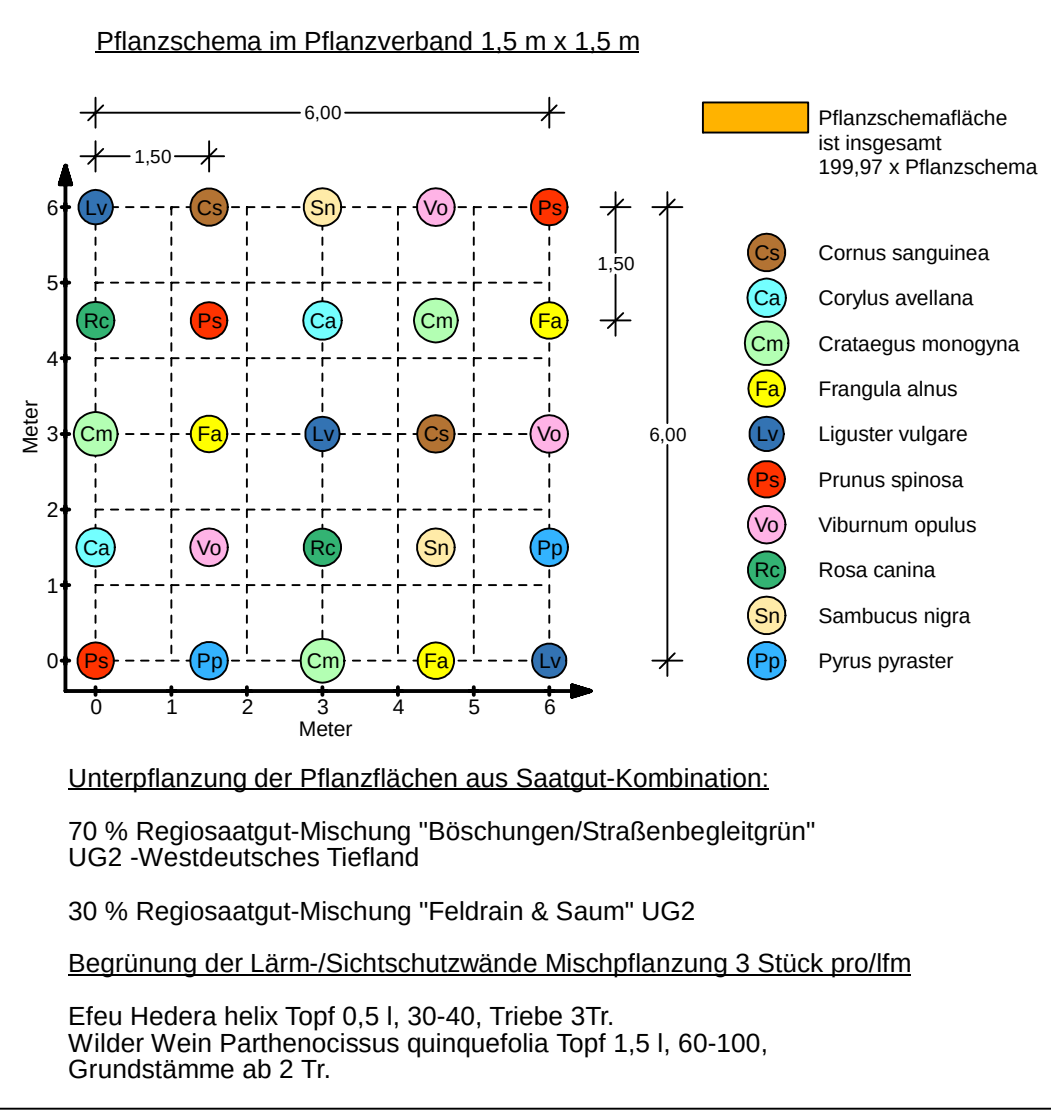

Beratung • Planung • Bauleitung

Am Tie 1
49086 Osnabrück
E-Mail: osnabrueck@pbh.org

Telefon (0541) 1819 - 0
Telefax (0541) 1819 - 111
Internet: www.pbh.org

WESTFLEISCH WESTFLEISCH Finanz AG
DIREKT VON BAUERN.

**Kapazitätserweiterung
Westfleisch Coesfeld**
Freianlagen

Entwurfsplanung

Bepflanzungsplan

bearbeitet:	24.07.2025	Menkhous	Maßstab:	Proj. Nr.:	Anlage:	Blatt Nr.:
gezeichnet:	24.07.2025	Al Sheikh Ali	1:500	25046013	03.05	1/1
geprüft:	10.08.2026					

Planverfasser:
Osnabrück, den 10.08.2026

Aufgestellt:

Unterschrift