


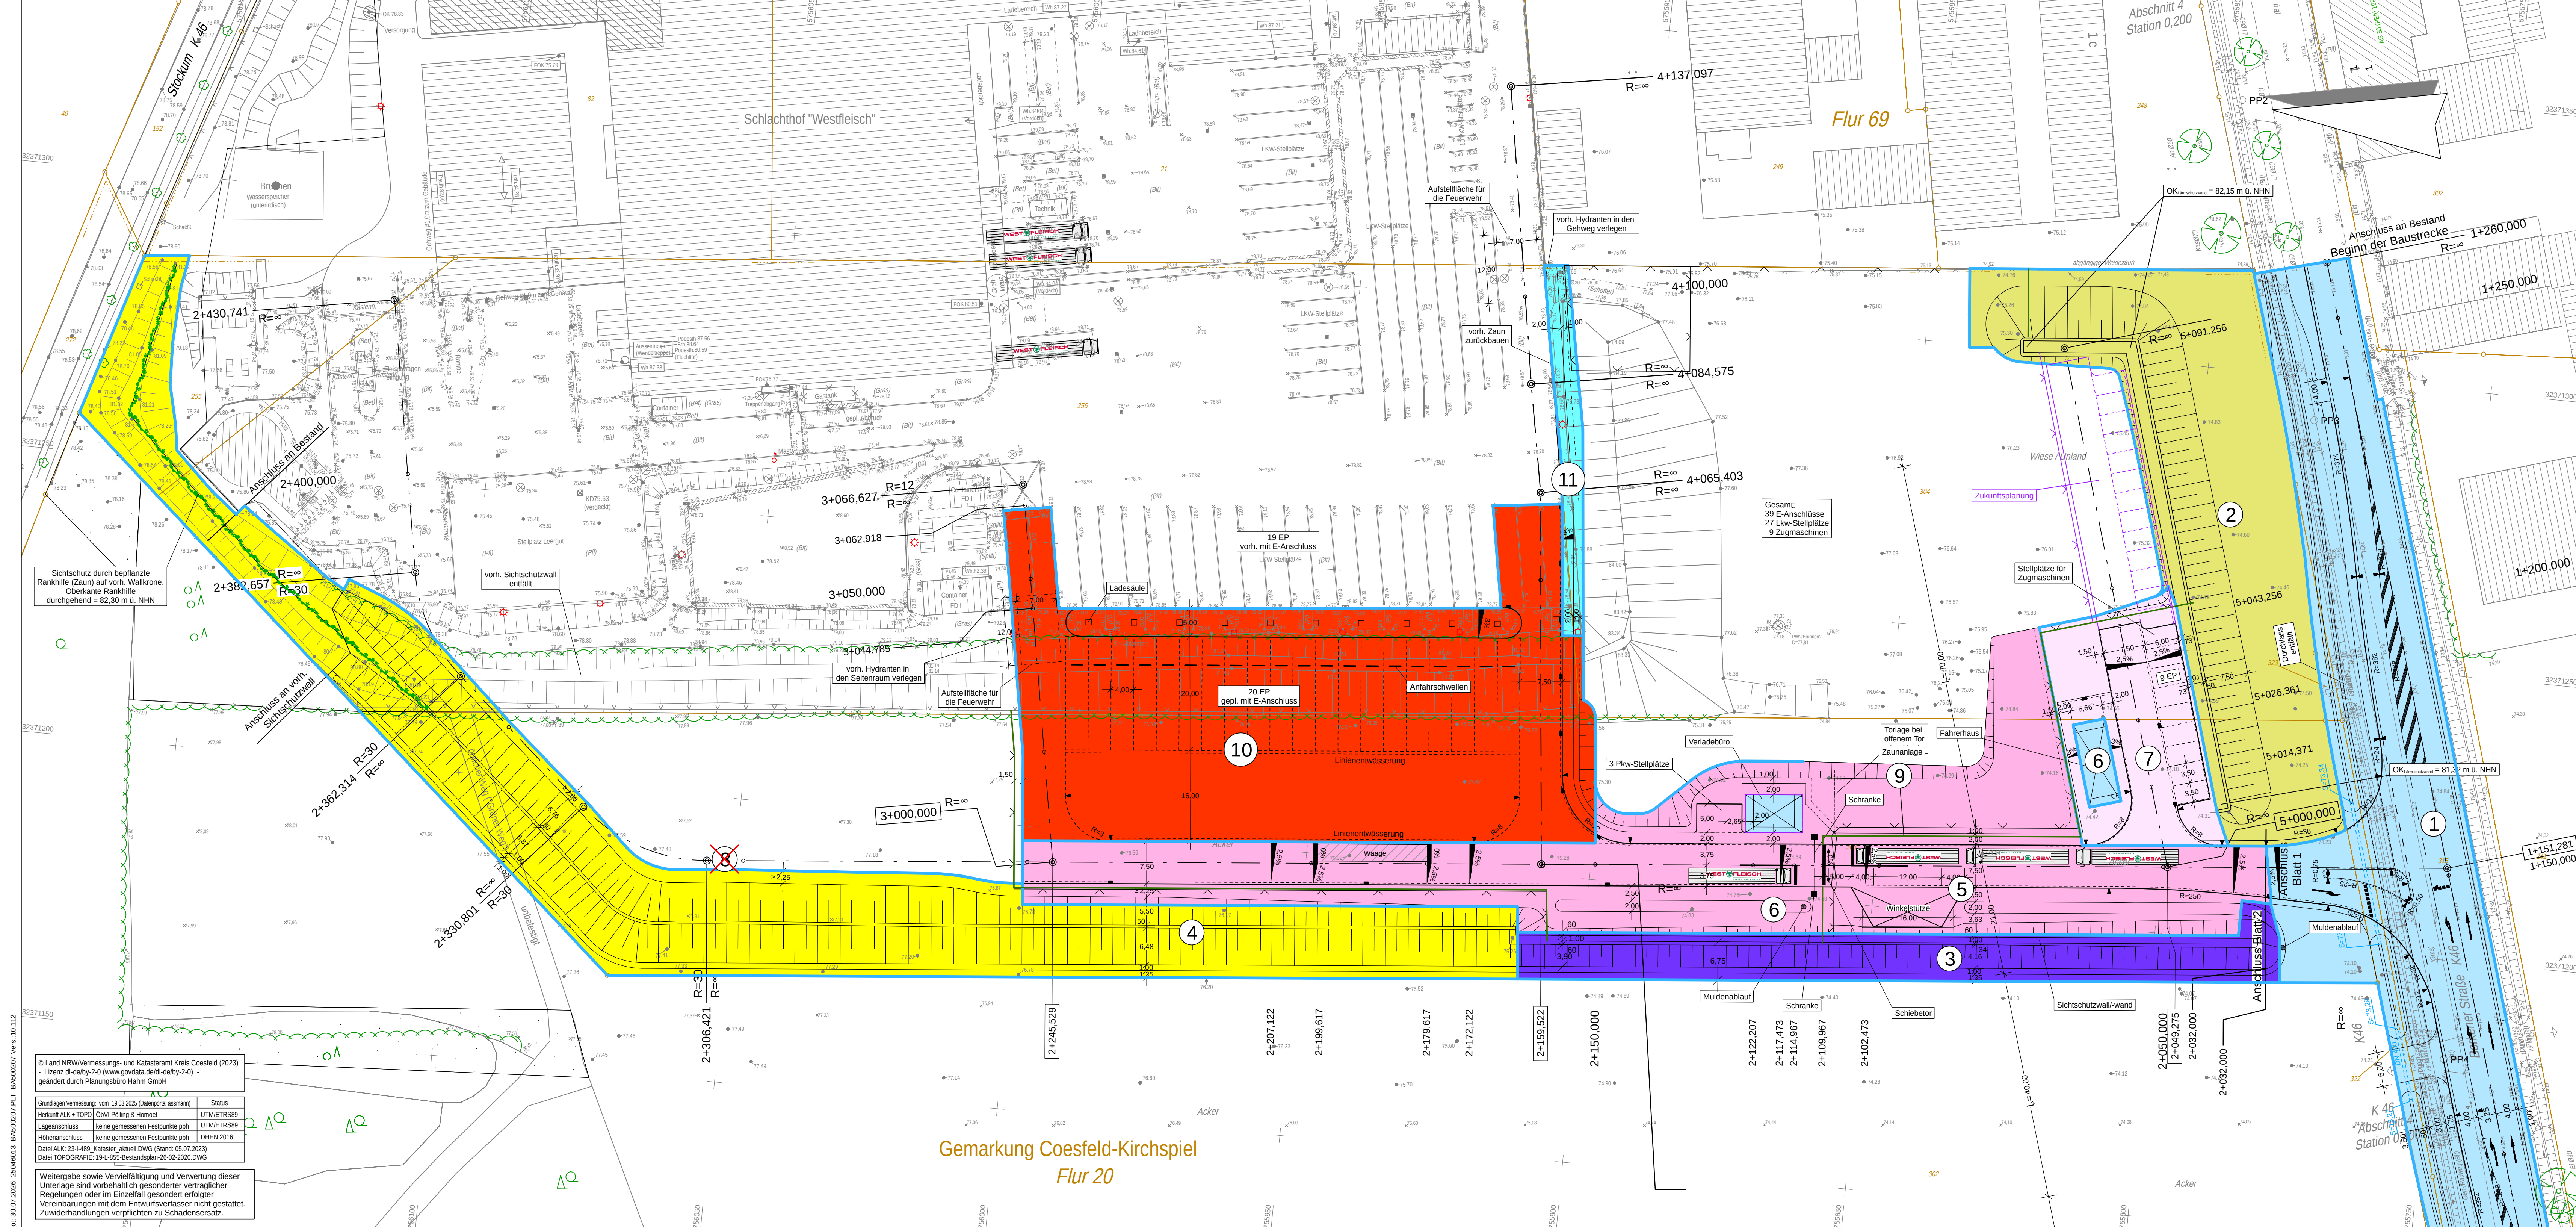

Bauabschnitte

- 1 Ausbau Borkener Straße inkl. Radweg
- 2 Lärmschutzwand
- 3 Sichtschutzwand
- 4 Sichtschutzwand
- 5 Haupterschließungsstraße südlicher Abschnitt
- 6 Verladebüro/Fahrerhaus
- 7 Stellplätze für Zugmaschinen
- 9 Zaun
- 10 Neubau 20 E-Stellplätze
- 11 Gehweg

Beratung • Planung • Bauleitung

Am Tie 1
49086 Osnabrück
E-Mail: osnabrueck@pbb.org

Telefon (0541) 1819 - 0
Telefax (0541) 1819 - 111
Internet: www.pbb.org



WESTFLEISCH WESTFLEISCH Finanz AG
DIREKT VON BAUERN.

Kapazitätserweiterung
Westfleisch Coesfeld
Verkehrsanlagen

Entwurfsplanung

Kostenteilungsplan

bearbeitet:	22.04.2026	Rakel	Maßstab:	Proj. Nr.:	Anlage:	Blatt Nr.:
gezeichnet:	22.04.2026	Niemann	1:500	25046013	03.05	1/1
geprüft:	22.04.2026					

Planverfasser:

Osnabrück, den 22.04.2026

Aufgestellt:

Unterschrift