


Höhenfestpunkte	
PP1 (MP/0,0) = 75,36 NHN	PP4 (MP/0,0) = 74,40 NHN
PP2 (MP/0,0) = 74,92 NHN	PP5 (MP/0,0) = 73,85 NHN
PP3 (MP/0,0) = 74,67 NHN	PP6 (MP/0,0) = 73,48 NHN

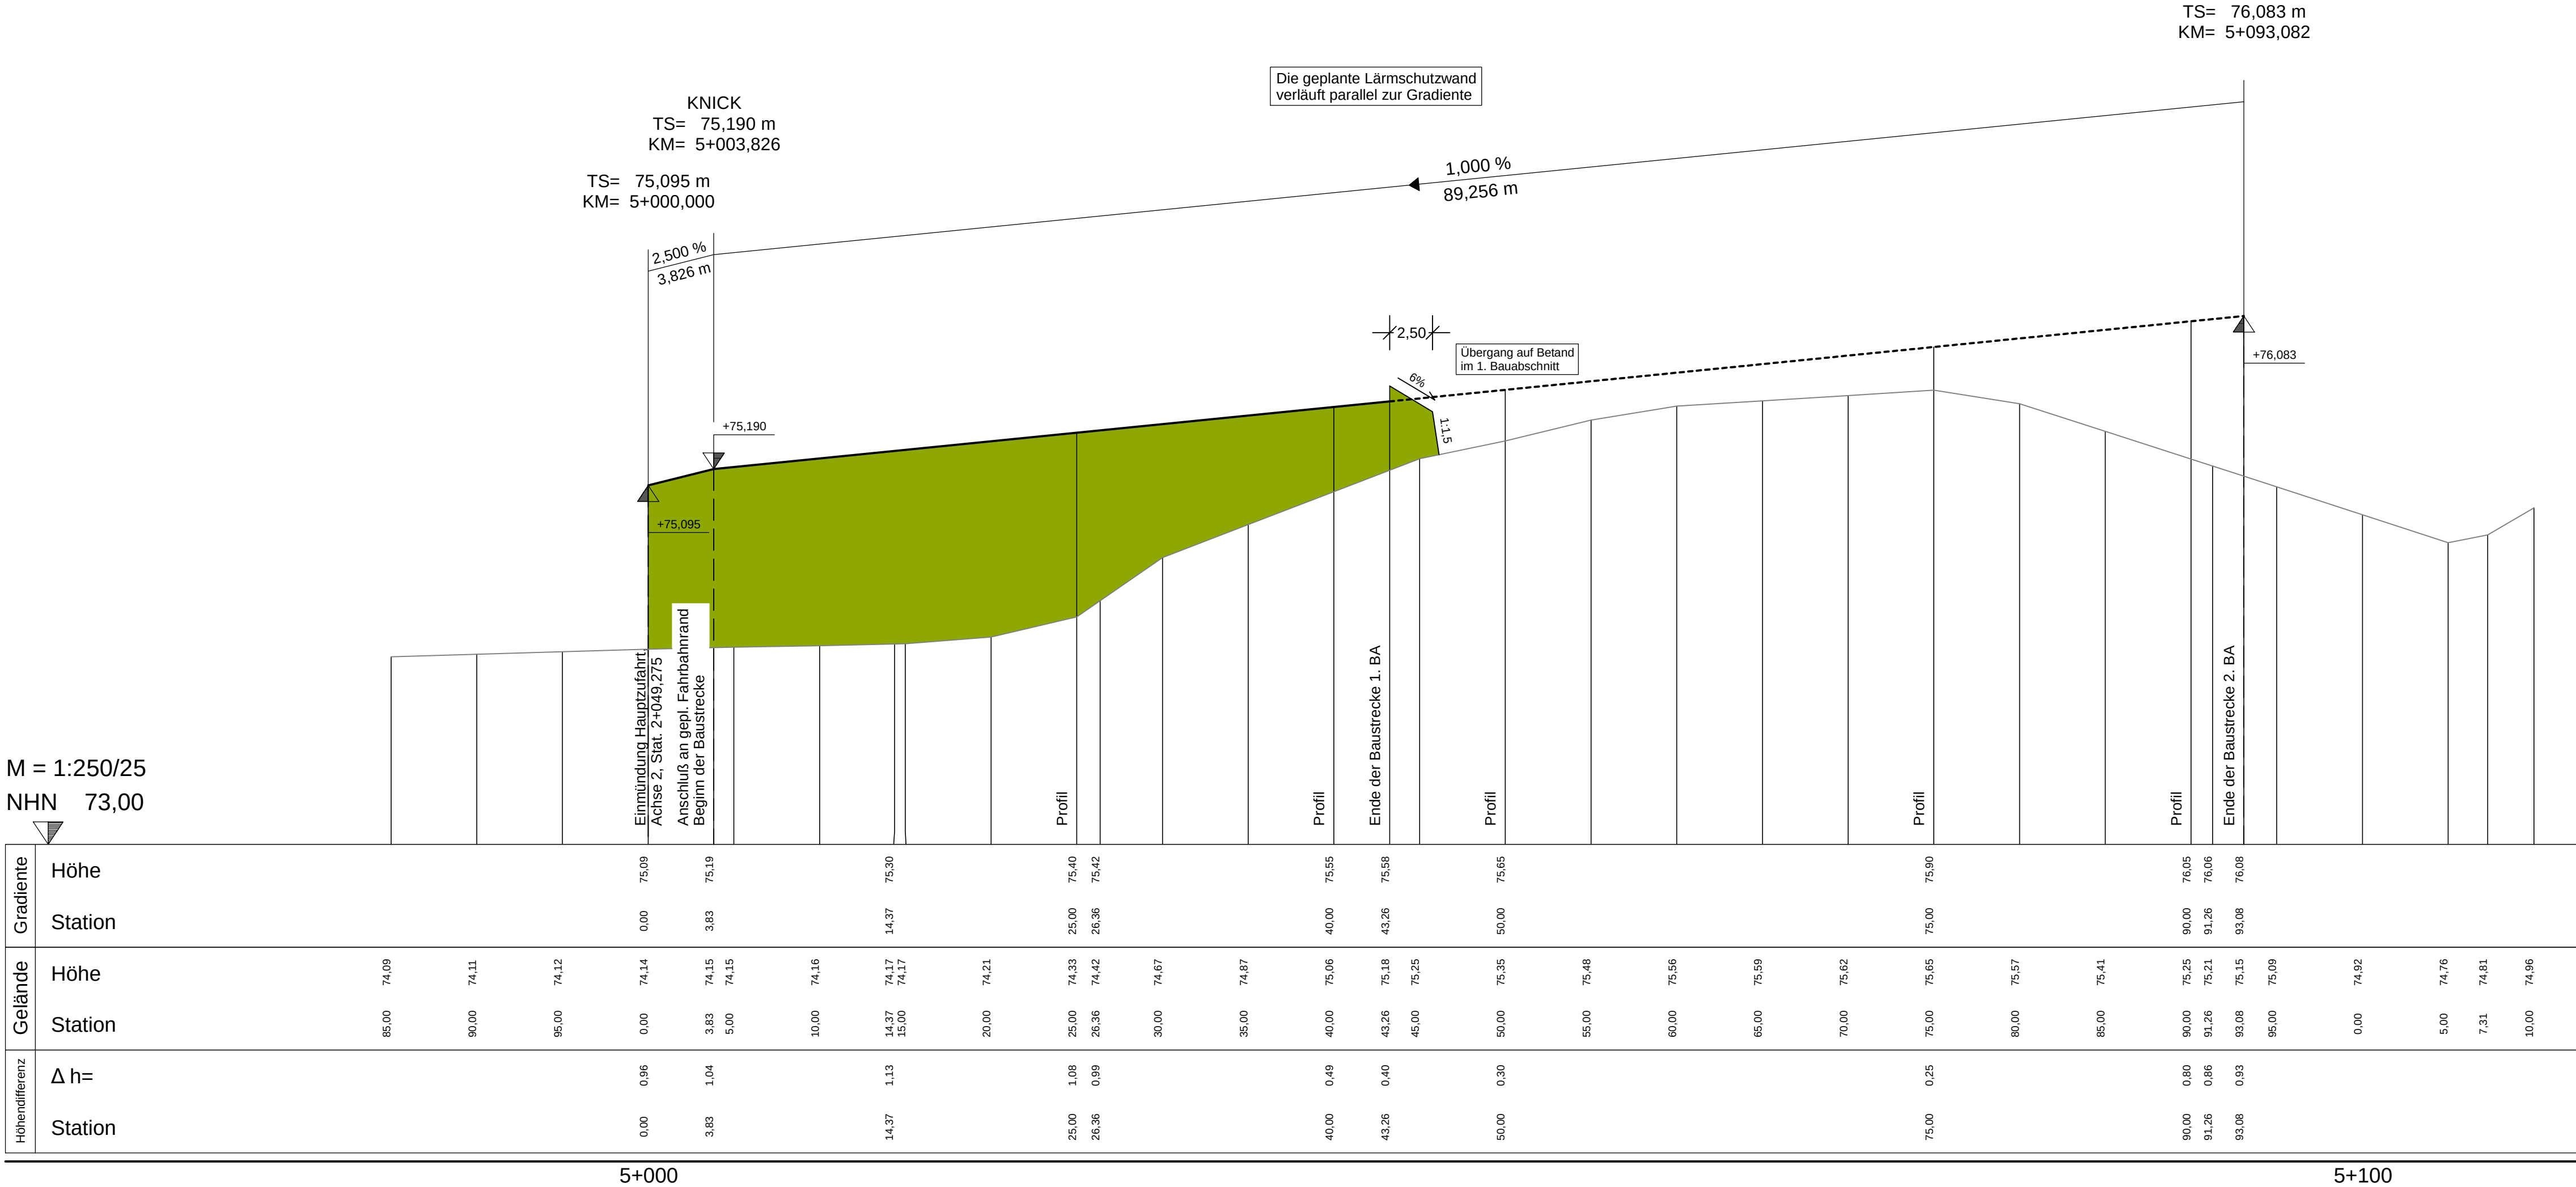

Legende

Planung

Abtrag

Auftrag

Gradiententiefpunkt

Gradientenhochpunkt

Tangentenschnittpunkt

H= 4000 m
T= 20.000 m
R= 0.050 m
TS= 47.295 m
KM= 1+880.000

0.200 %
130.000 m

0.000 %
200.000 m

Gefällebrechpunkt mit Angaben von Gefälle (Steigung) in Prozent, Länge der Gefälle- (Steigungs-) Strecke, Ausrundungshalbmesser, Tangentenlänge, Stichmaß, Station und Höhe des Punktes.

Index	Datum	bearb.	gez.	gepr.	Art der Änderung

Beratung • Planung • Bauleitung

Am Tie 1
49086 Osnabrück
E-Mail: osnabrueck@pbh.org

Telefon (0541) 1819 - 0
Telefax (0541) 1819 - 111
Internet: www.pbh.org

pbh

PLANUNGSBÜRO HAHM

WESTFLEISCH

DIREKT VON BAUERN.

WESTFLEISCH Finanz AG

**Kapazitätserweiterung
Westfleisch Coesfeld**

Verkehrsanlagen

Entwurfsplanung

Höhenplan Parkplatz Auflieger, Achse 5

bearbeitet:	22.04.2026	Rakel	Maßstab: 1:250/25	Proj. Nr.: 25046013	Anlage: 03.05	Blatt Nr.: 4/4
gezeichnet:	22.04.2026	Niermann				
geprüft:	22.04.2026					

Planverfasser:
Osnabrück, den 22.04.2026

Unterschrift

Aufgestellt:

Weitergabe sowie Vervielfältigung und Verwertung dieser Unterlage sind vorbehaltlich gesonderter vertraglicher Regelungen oder im Einzelfall gesondert erfolgter Vereinbarungen mit dem Entwurfsverfasser nicht gestattet. Zuwiderhandlungen verpflichten zu Schadensersatz.