


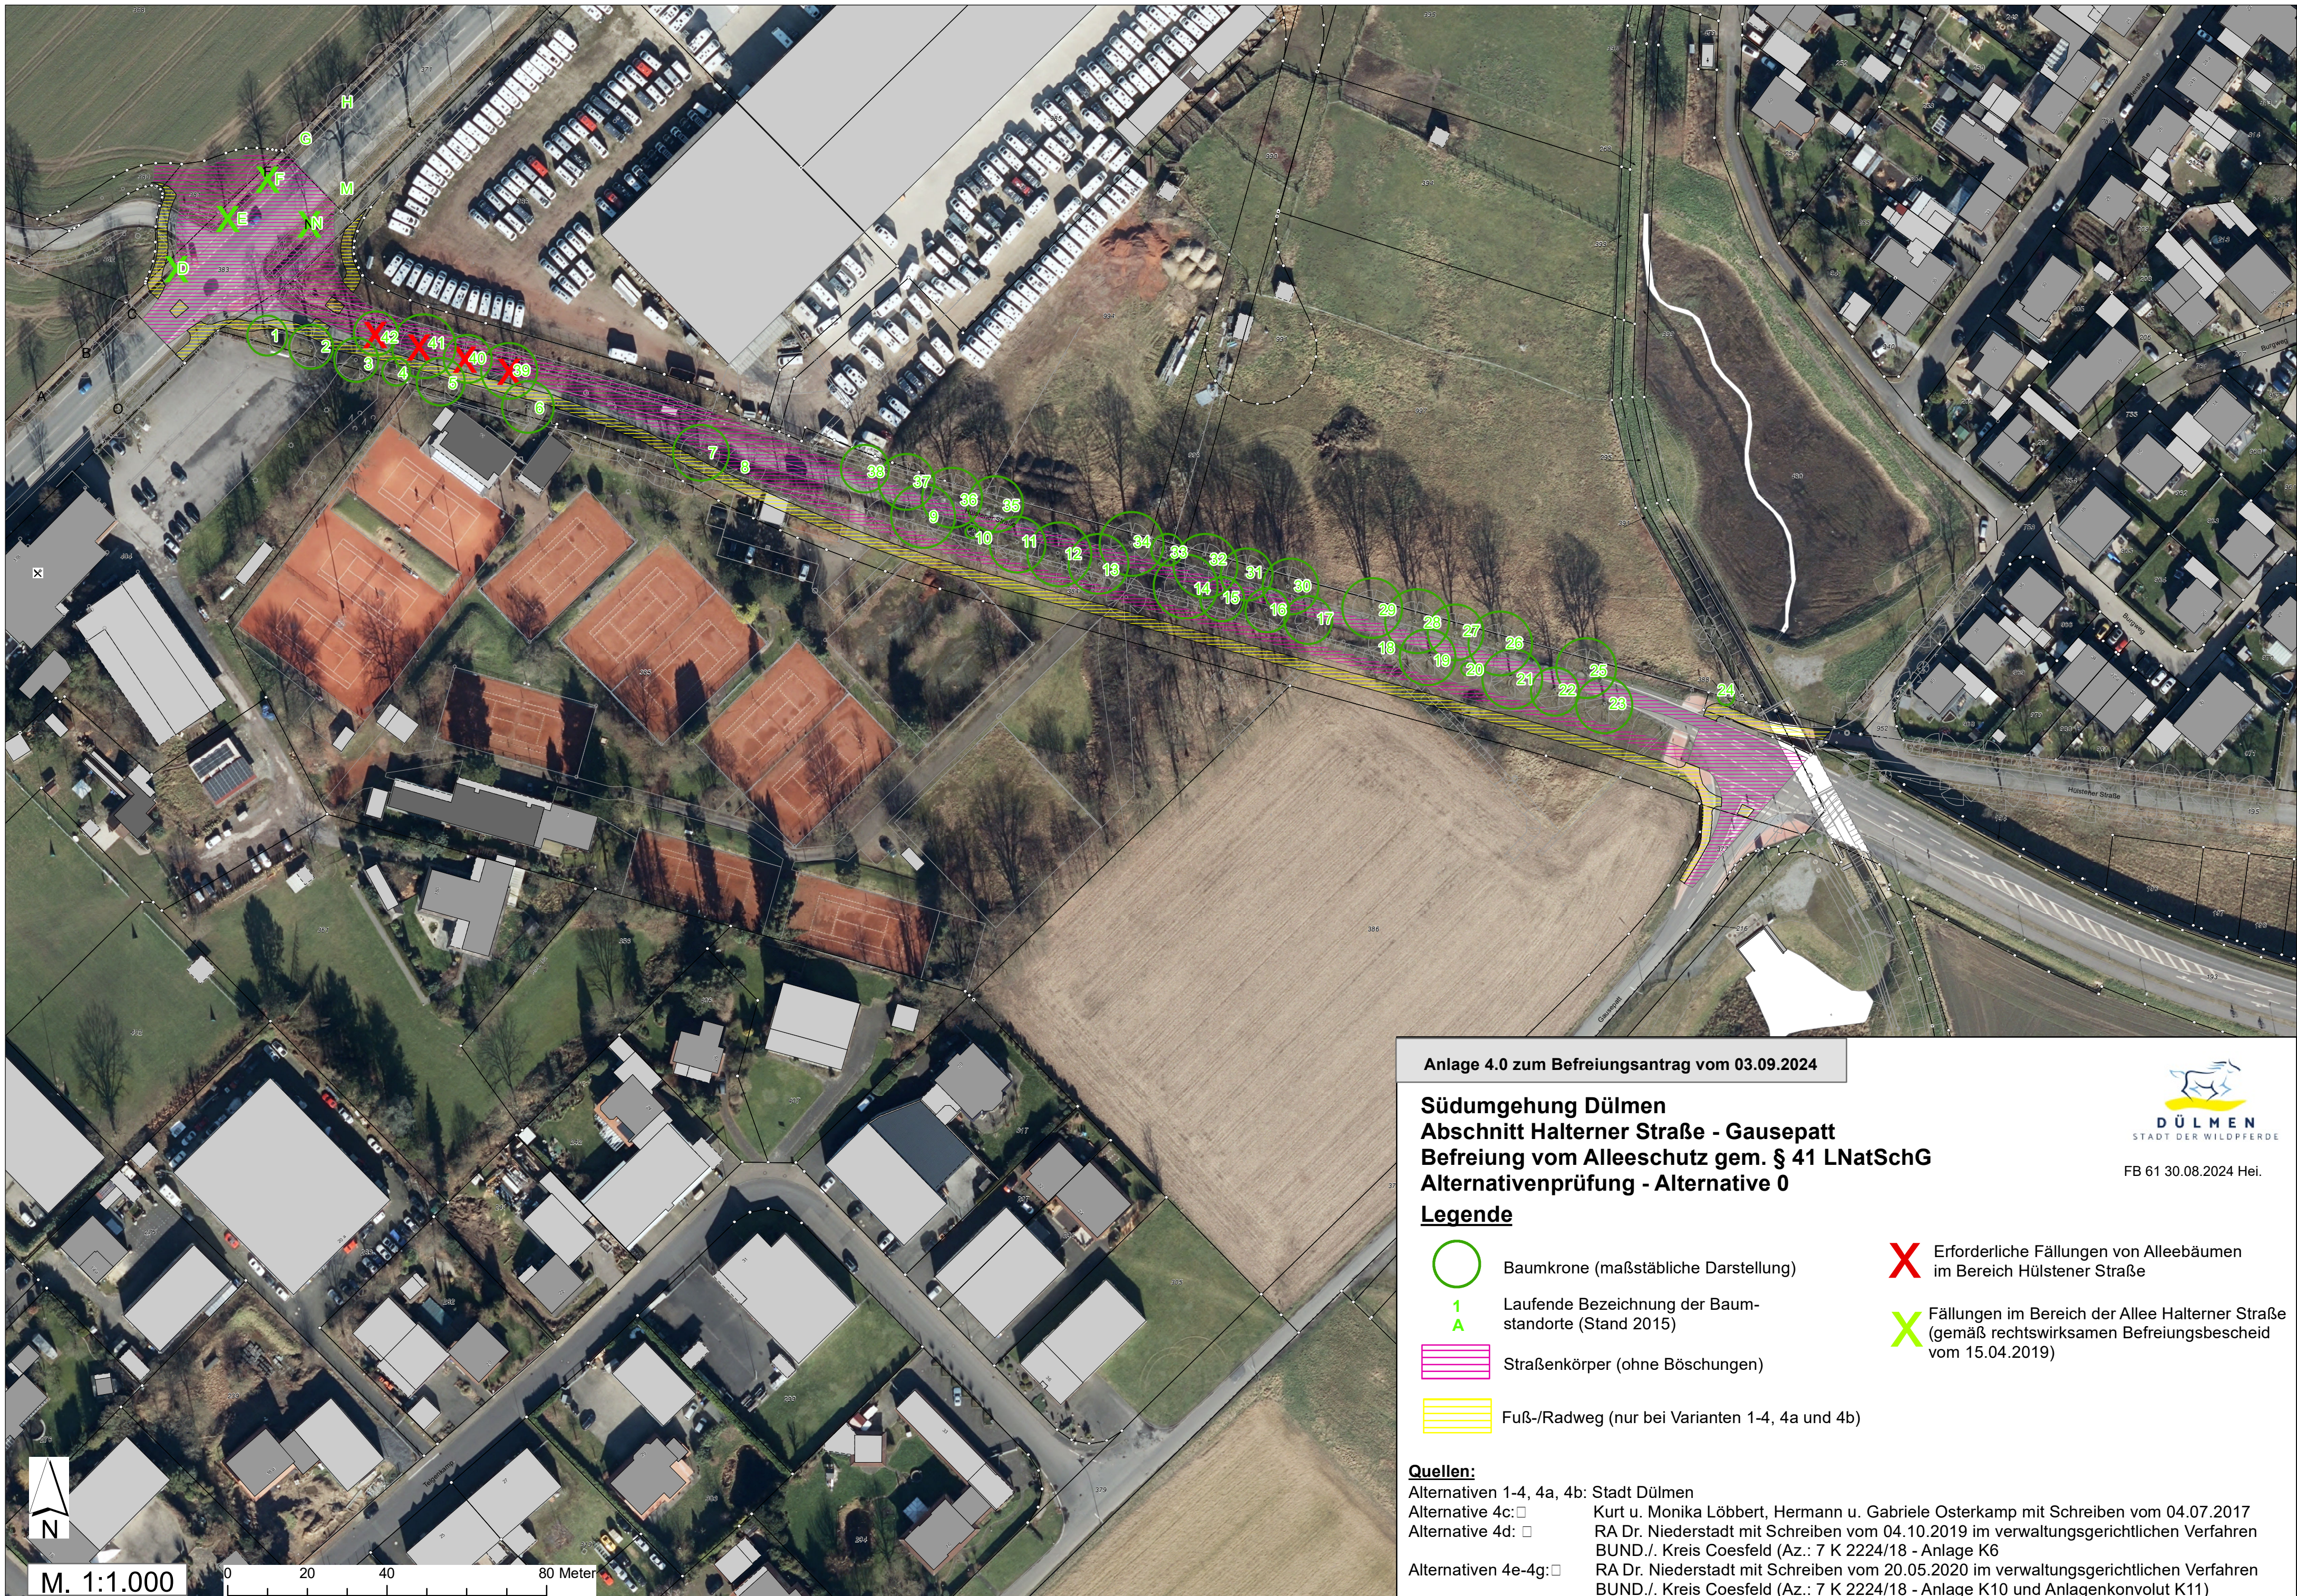

Anlage 4.0 zum Befreiungsantrag vom 03.09.2024

**Südmumgebung Düren
Abschnitt Halterner Straße - Gausepatt
Befreiung vom Alleeschutz gem. § 41 LNatSchG
Alternativenprüfung - Alternative 0**

Legende

○ Baumkrone (maßstäbliche Darstellung)

1 Laufende Bezeichnung der Baum-
standorte (Stand 2015)

Straßenkörper (ohne Böschungen)

Fuß-/Radweg (nur bei Varianten 1-4, 4a und 4b)

X Erforderliche Fällungen von Alleebäumen
im Bereich Hülstener Straße

X Fällungen im Bereich der Allee Halterner Straße
(gemäß rechtswirksamen Befreiungsbescheid
vom 15.04.2019)

Quellen:

Alternativen 1-4, 4a, 4b: Stadt Düren
Alternative 4c: Kurt u. Monika Löbbert, Hermann u. Gabriele Osterkamp mit Schreiben vom 04.07.2017
Alternative 4d: RA Dr. Niederstadt mit Schreiben vom 04.10.2019 im verwaltungsgerichtlichen Verfahren
BUND./J. Kreis Coesfeld (Az.: 7 K 2224/18 - Anlage K6
Alternativen 4e-4g: RA Dr. Niederstadt mit Schreiben vom 20.05.2020 im verwaltungsgerichtlichen Verfahren
BUND./J. Kreis Coesfeld (Az.: 7 K 2224/18 - Anlage K10 und Anlagenkonvolut K11)



FB 61 30.08.2024 Hei.



M. 1:1.000 0 20 40 80 Meter