


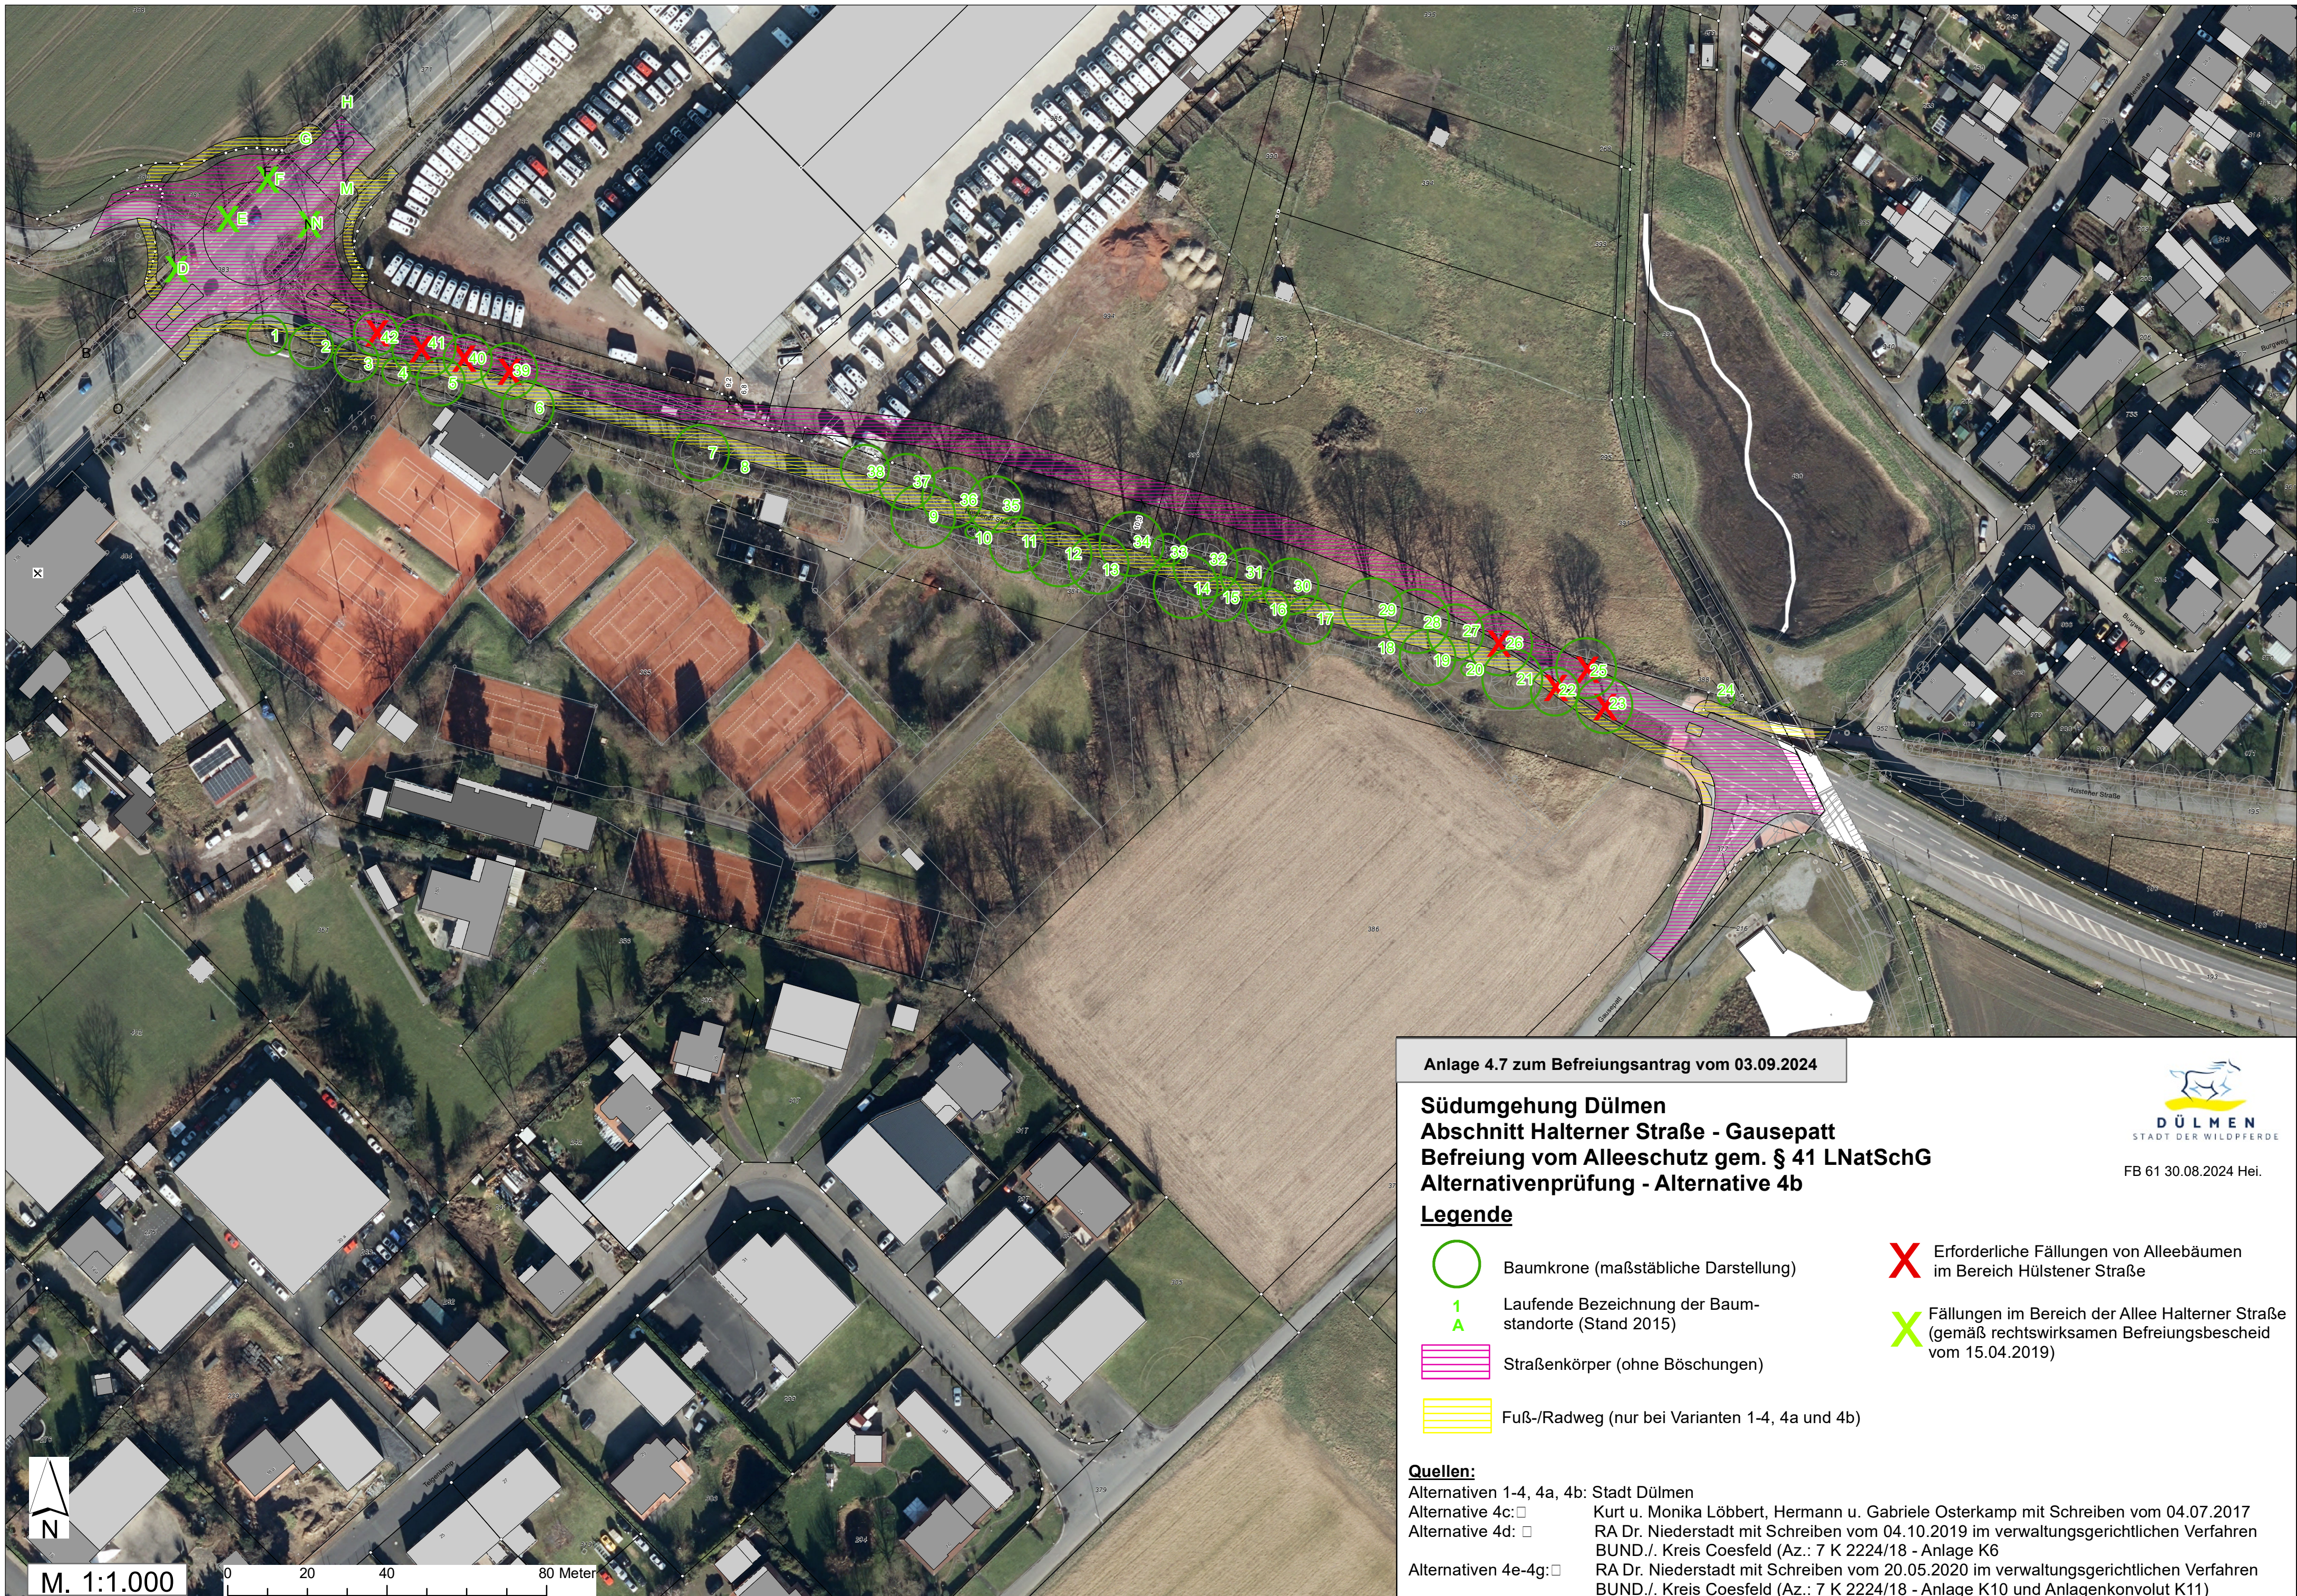

Anlage 4.7 zum Befreiungsantrag vom 03.09.2024

**Südmumgebung Düren
Abschnitt Halterner Straße - Gausepatt
Befreiung vom Alleeschutz gem. § 41 LNatSchG
Alternativenprüfung - Alternative 4b**



FB 61 30.08.2024 Hei.

Legende

- Baumkrone (maßstäbliche Darstellung)
- 1 Laufende Bezeichnung der Baumstandorte (Stand 2015)
- Straßenkörper (ohne Böschungen)
- Fuß-/Radweg (nur bei Varianten 1-4, 4a und 4b)
- Erforderliche Fällungen von Alleebäumen im Bereich Hülstener Straße
- Fällungen im Bereich der Allee Halterner Straße (gemäß rechtswirksamen Befreiungsbescheid vom 15.04.2019)

Quellen:

- Alternativen 1-4, 4a, 4b: Stadt Düren
- Alternative 4c: ☐ Kurt u. Monika Löbbert, Hermann u. Gabriele Osterkamp mit Schreiben vom 04.07.2017
- Alternative 4d: ☐ RA Dr. Niederstadt mit Schreiben vom 04.10.2019 im verwaltungsgerichtlichen Verfahren BUND./J. Kreis Coesfeld (Az.: 7 K 2224/18 - Anlage K6)
- Alternativen 4e-4g: ☐ RA Dr. Niederstadt mit Schreiben vom 20.05.2020 im verwaltungsgerichtlichen Verfahren BUND./J. Kreis Coesfeld (Az.: 7 K 2224/18 - Anlage K10 und Anlagenkonvolut K11)



M. 1:1.000 0 20 40 80 Meter