
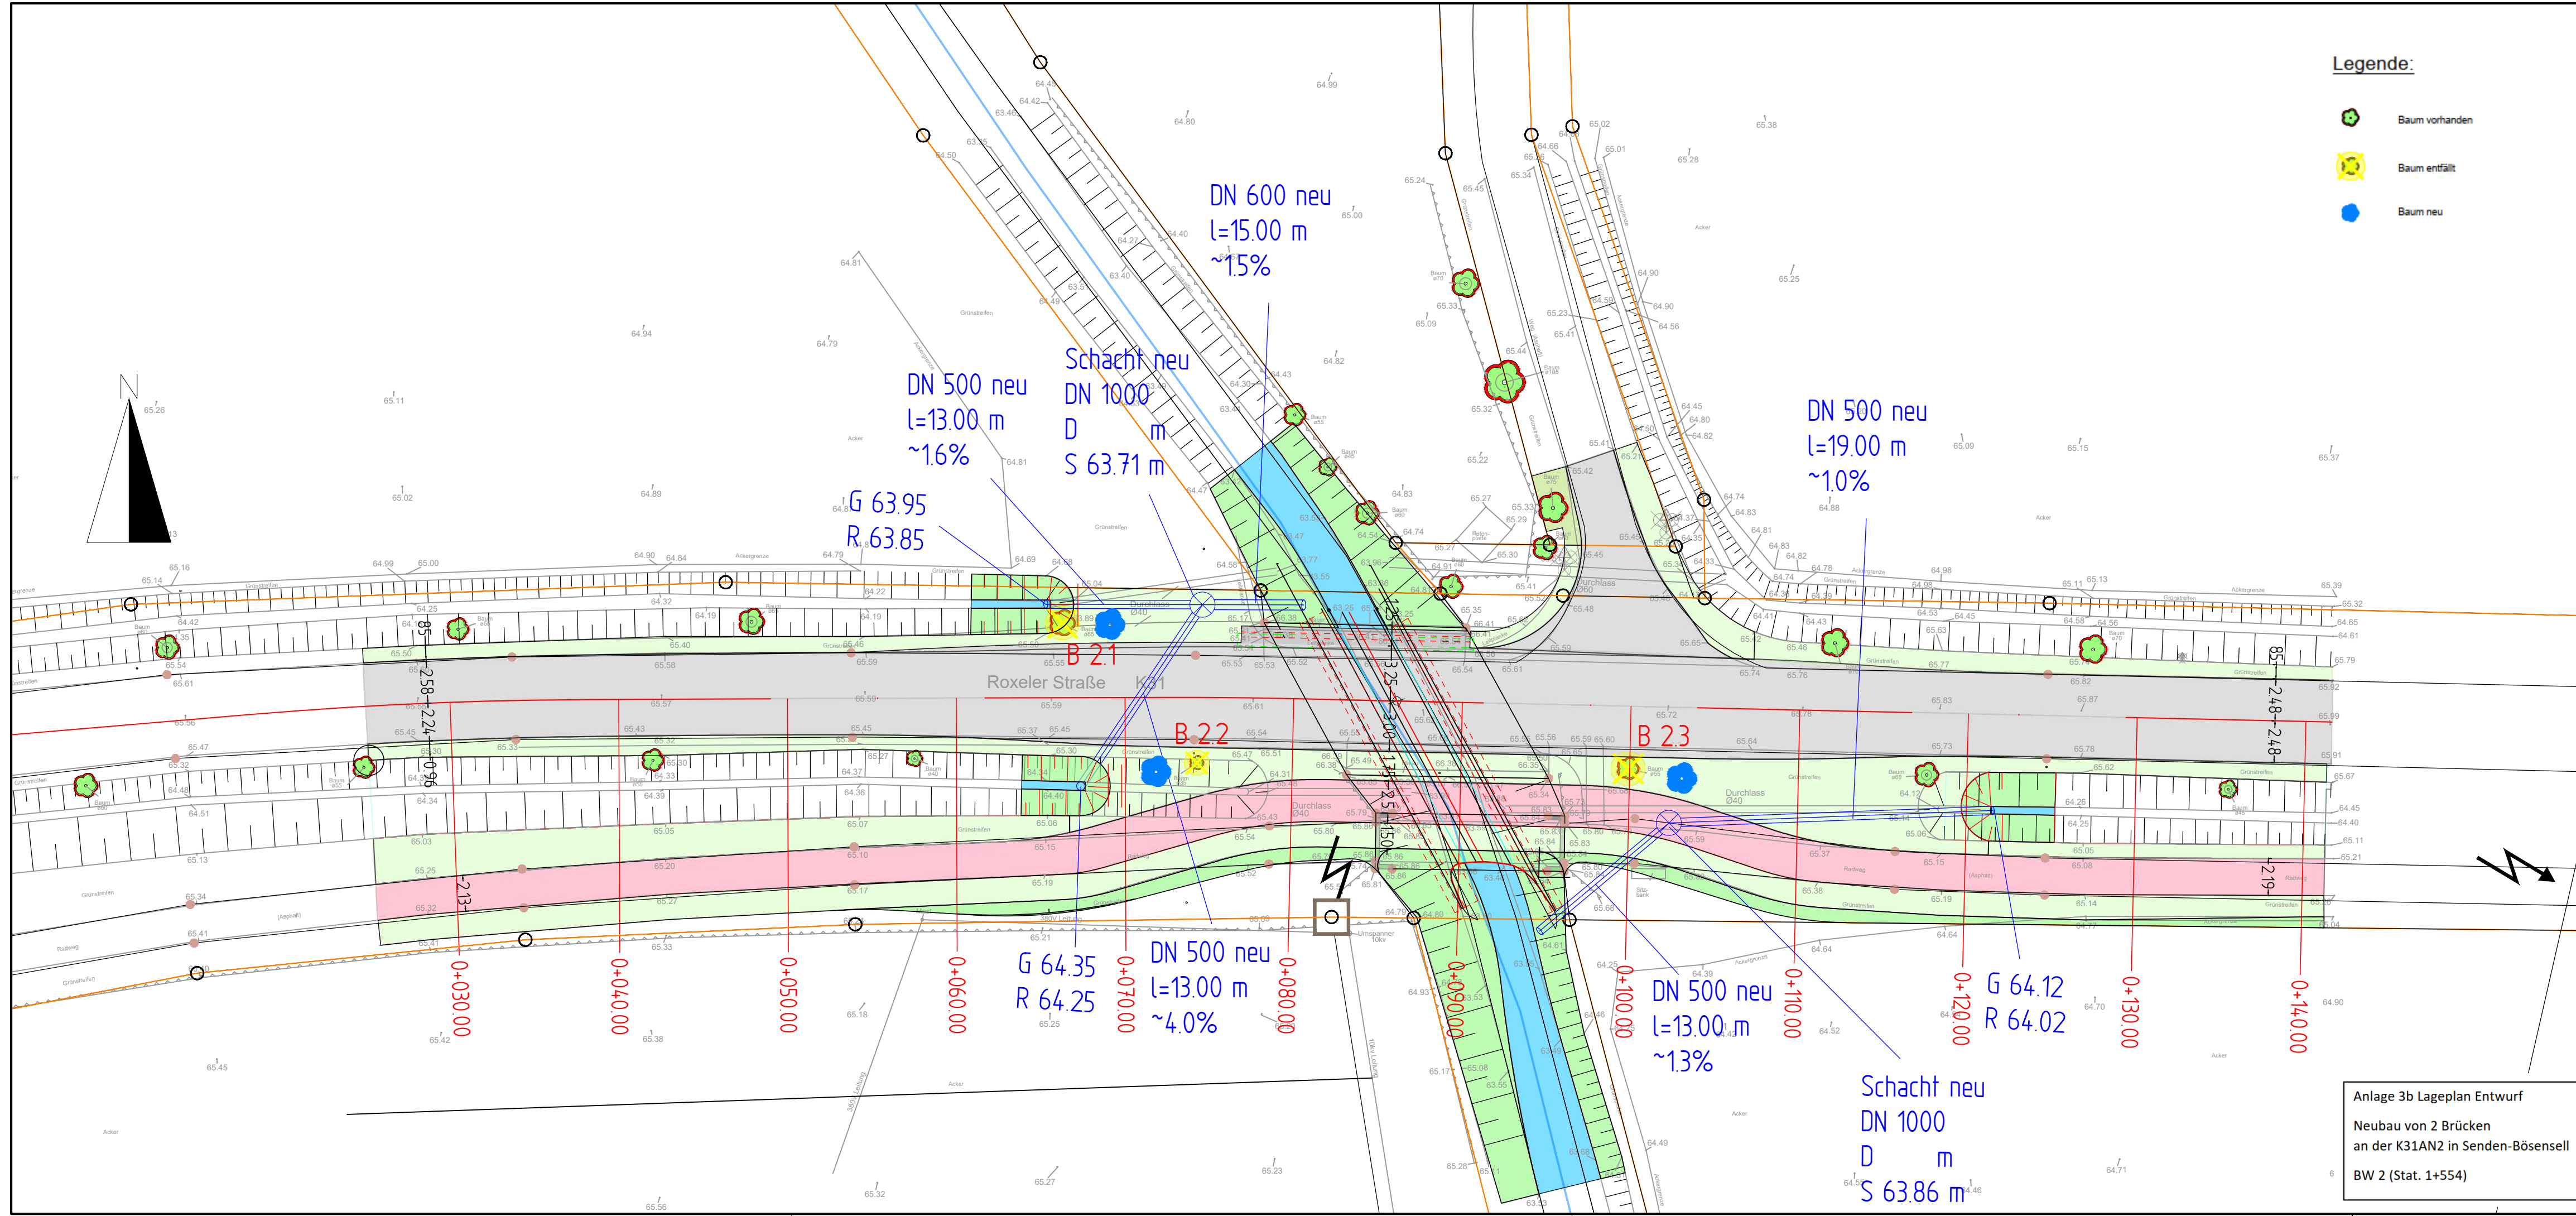


Anlage 3a Bestandsplan
 Neubau von 2 Brücken
 an der K31AN2 in Senden-Bösesell
 BW 2 (Stat. 1+554)

Legende:

-  Baum vorhanden
-  Baum entfällt
-  Baum neu

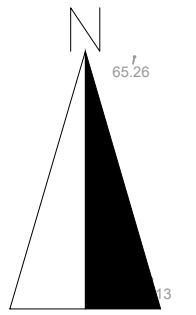

DN 600 neu
l=15.00 m
~1.5%

Schacht neu
DN 1000
D m
S 63.71 m

DN 500 neu
l=13.00 m
~1.6%

DN 500 neu
l=19.00 m
~1.0%

Roxeler Straße K31

B 2.2

B 2.3

G 64.35
R 64.25

DN 500 neu
l=13.00 m
~4.0%

DN 500 neu
l=13.00 m
~1.3%

Schacht neu
DN 1000
D m
S 63.86 m

G 64.12
R 64.02

Anlage 3b Lageplan Entwurf
Neubau von 2 Brücken
an der K31AN2 in Senden-Bösesell
BW 2 (Stat. 1+554)