

5 Kompensationsmaßnahmen

Anlage einer Streuobstwiese

305 qm + 452 qm + 121 qm == 878 qm

im direkten Anschluss an den geschützten Landschaftsbestandteil 2.4.51

8 Bäume, Hochstämme, 3xv, mB, StU 14-16

Hohe Arten- und Sortenvielfalt

mit regionaltypischen alten Obstsorten wie z.B.

ÄPFEL

Dülmener Rosenapfel

Gravensteiner

Jakob Lebel

Münsterländer Borsdorfer

Rote Sternrenette

Roter Boskoop

BIRNEN

Alexander Lucas

Gute Grau

PFLAUMEN

Stromberger Zwetsche

Hauszwetsche

Zimmers Frühzwetsche


Pflanzabstände ca. 10 m

Inkl. Verbisschutz

Umwandlung

**einer intensiv genutzten Ackerfläche
in Dauergrünland (Mähweide EB, xd2)**

10.430 qm

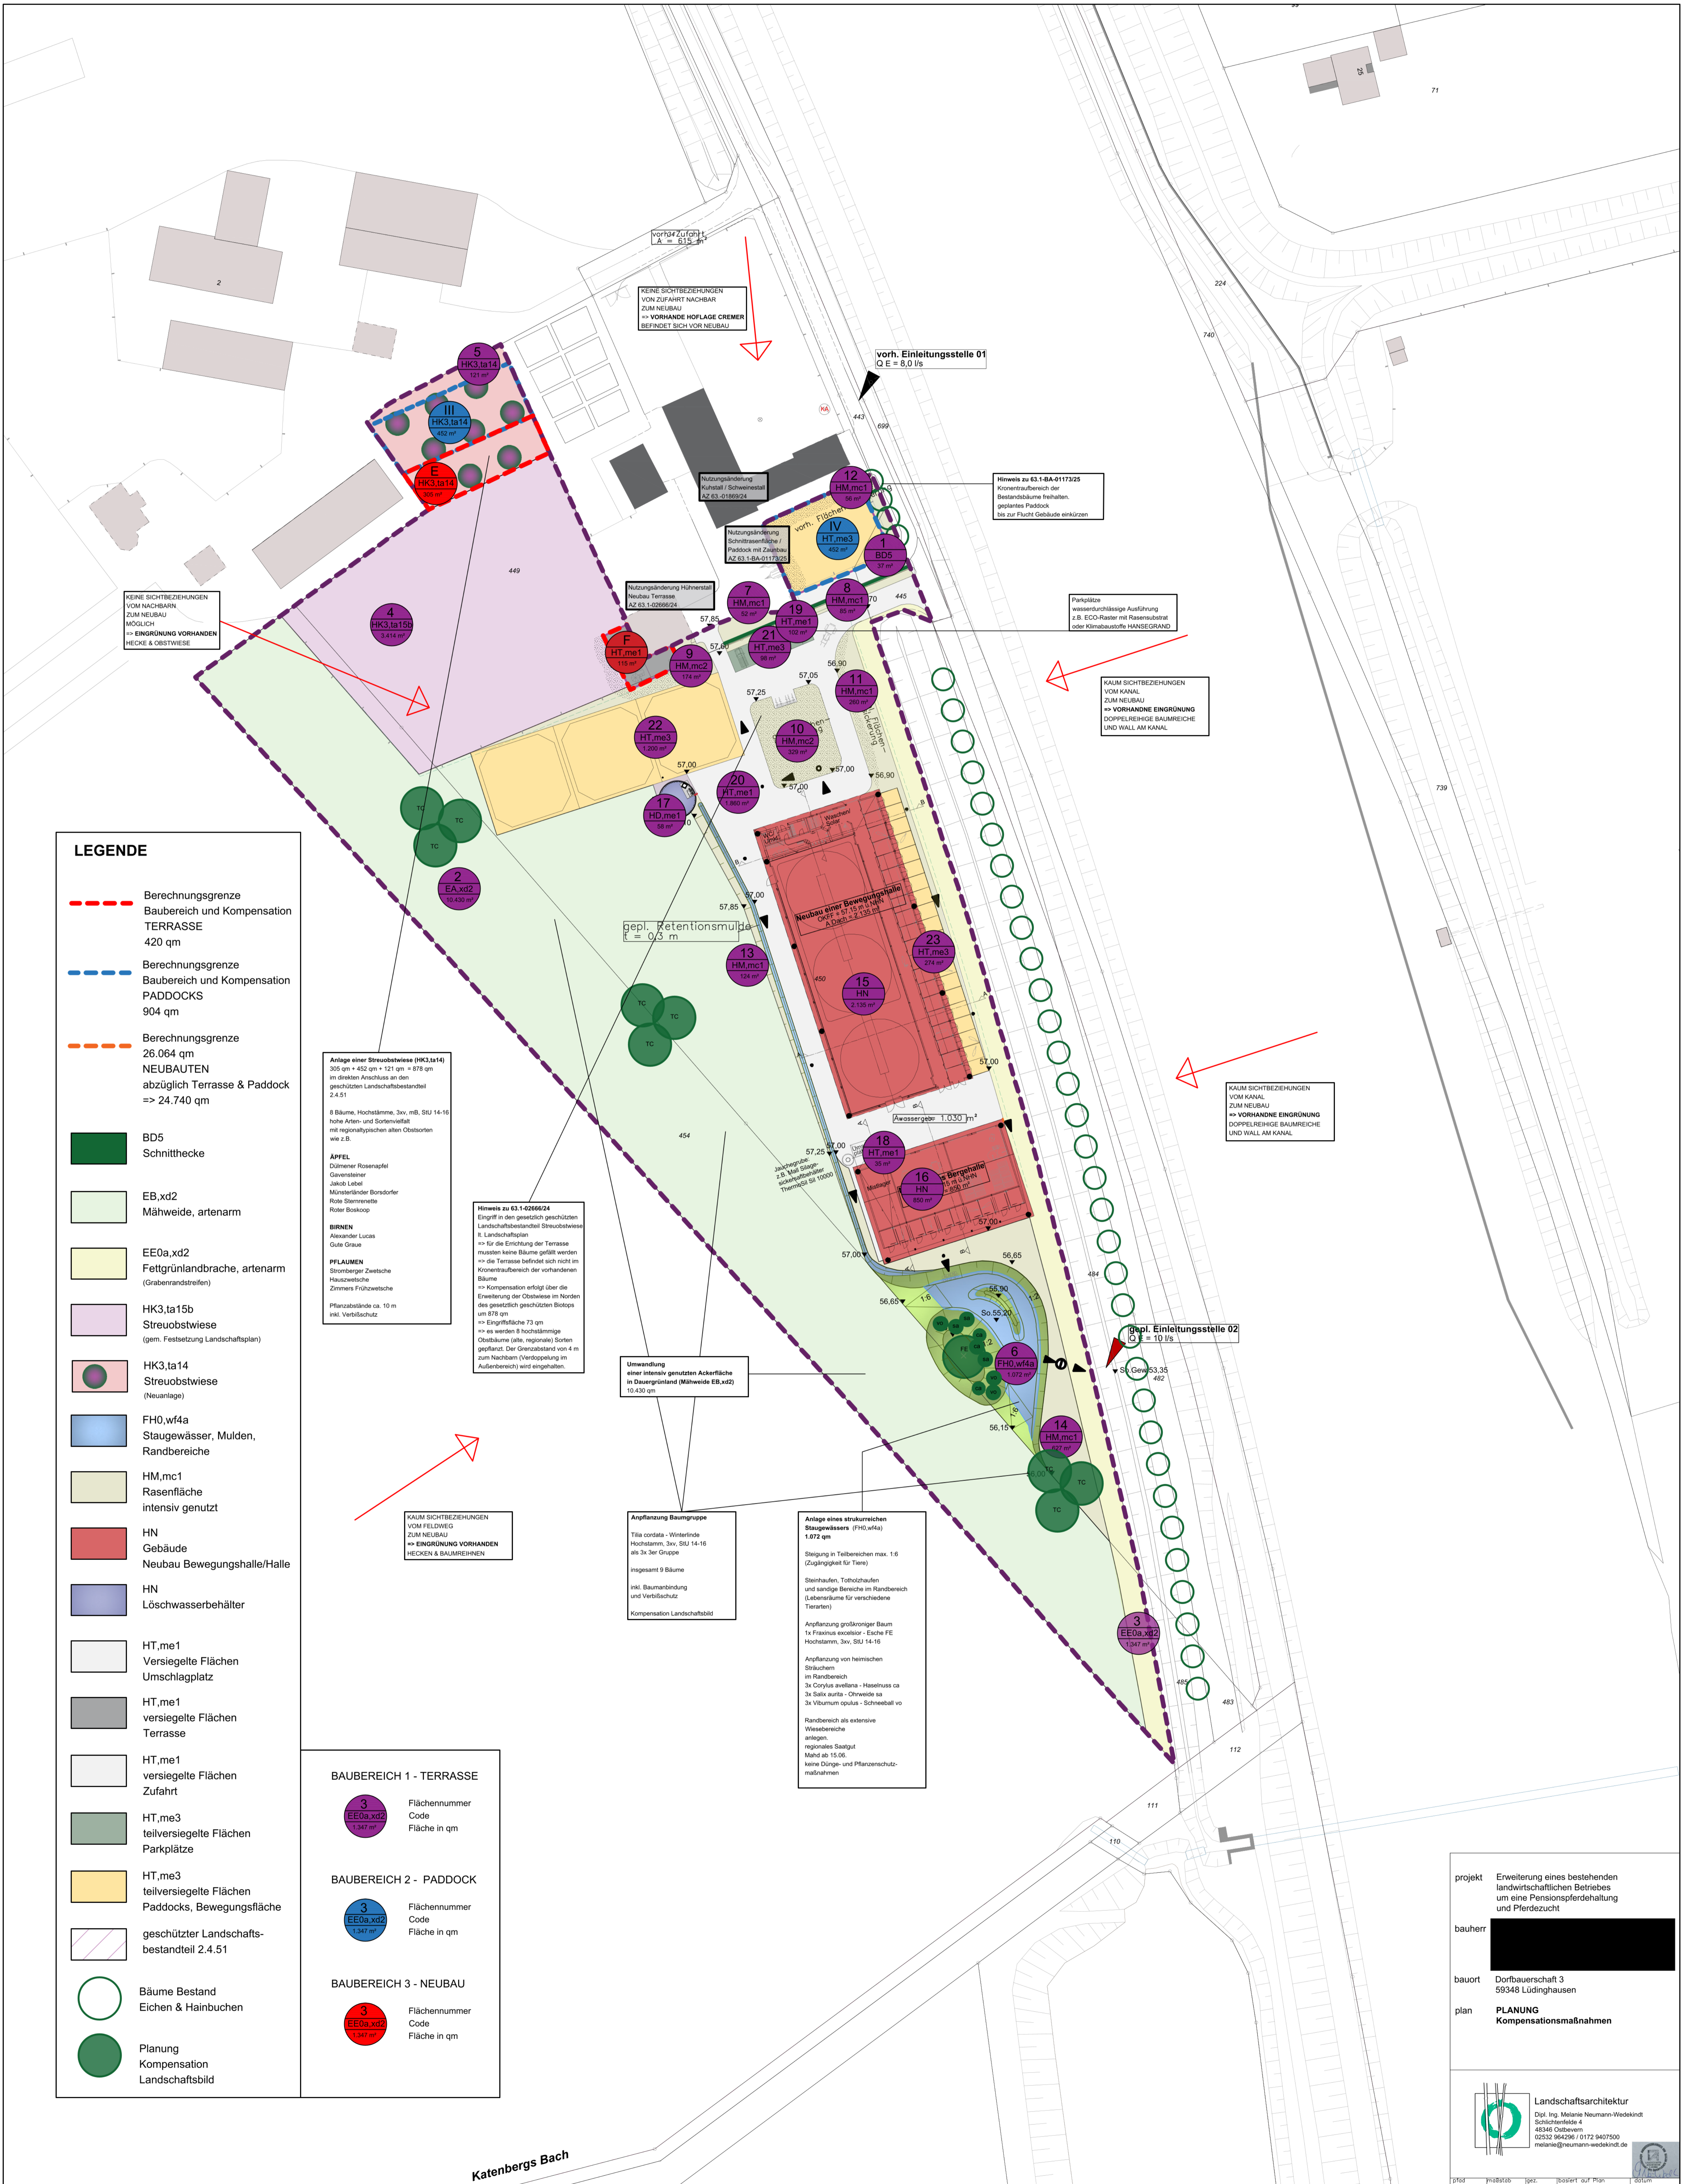

LEGENDE

- Berechnungsgrenze Baubereich und Kompensation TERRASSE 420 qm
- Berechnungsgrenze Baubereich und Kompensation PADDOCKS 904 qm
- Berechnungsgrenze 26.064 qm NEUBAUTEN abzüglich Terrasse & Paddock => 24.740 qm
- BD5 Schnitthecke
- EB_xd2 Mähweide, artenarm
- EE0a_xd2 Fettgrünlandbrache, artenarm (Grabrandstreifen)
- HK3.ta15b Streuobstwiese (gem. Festsetzung Landschaftsplan)
- HK3.ta14 Streuobstwiese (Neuanlage)
- FHO.wf4a Staugewässer, Mulden, Randbereiche
- HM.mc1 Rasenfläche intensiv genutzt
- HN Gebäude Neubau Bewegungshalle/Halle
- HN Löschwasserbehälter
- HT.me1 Versiegelte Flächen Umschlagplatz
- HT.me1 versiegelte Flächen Terrasse
- HT.me1 versiegelte Flächen Zufahrt
- HT.me3 teilversiegelte Flächen Parkplätze
- HT.me3 teilversiegelte Flächen Paddocks, Bewegungsfäche
- geschützter Landschaftsbestandteil 2.4.51
- Bäume Bestand Eichen & Hainbuchen
- Planung Kompensation Landschaftsbild

BAUBEREICH 1 - TERRASSE	
 3	Flächennummer Code
 3.547 m²	Fläche in qm
BAUBEREICH 2 - PADDOCK	
 3	Flächennummer Code
 1.347 m²	Fläche in qm
BAUBEREICH 3 - NEUBAU	
 3	Flächennummer Code
 3.547 m²	Fläche in qm

projekt Erweiterung eines bestehenden landwirtschaftlichen Betriebes um eine Pensionspferdehaltung und Pferdezucht
 bauherr [Redacted]
 bauort Dorfbauerschaft 3 55348 Lidinghausen
 plan **PLANUNG Kompensationsmaßnahmen**

Landschaftsarchitektur
 Dipl. Ing. Melanie Neumann-Wedelndt
 Sulzfelderstraße 4
 48346 Ostbevern
 02532 964296 / 0172 9407500
 melanie@neumann-wedelndt.de